


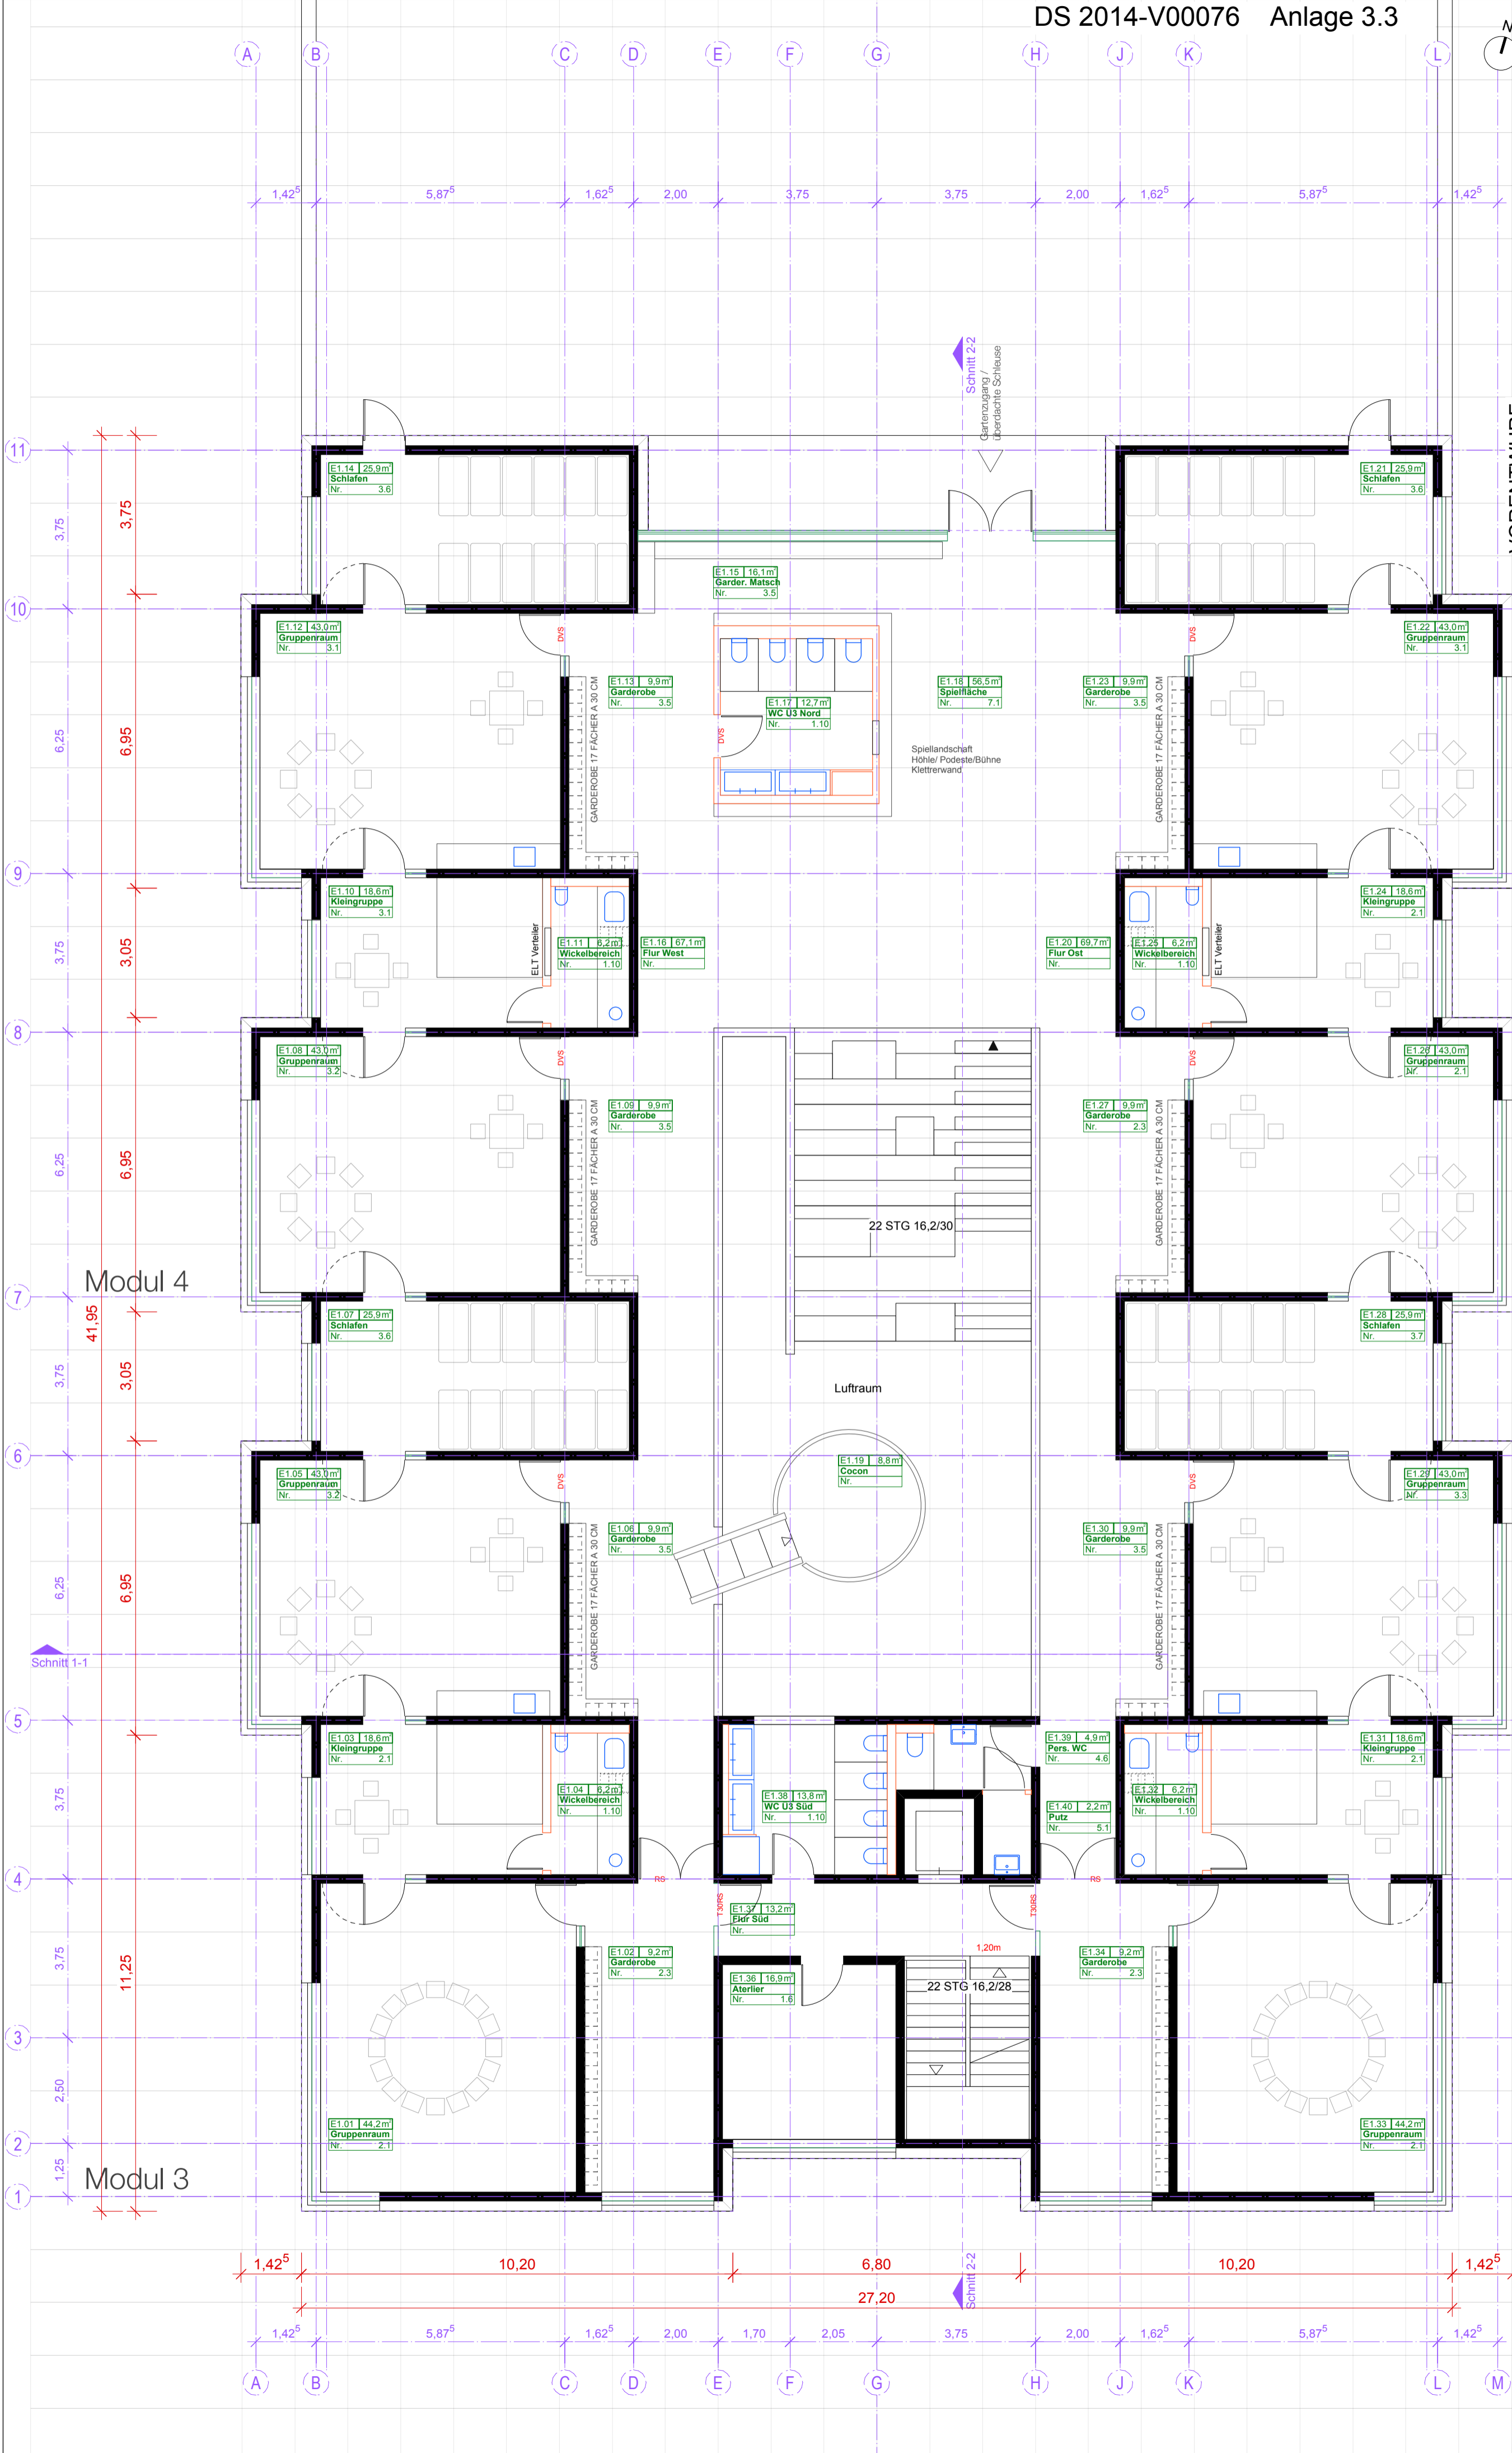

**VORENTWURF**  
**KRI NEUBAU KINDERHAUS RIEDELEPARK**  
 068  
 MARGARETENSTR. 31 · 88045 FRIEDRICHSHAFEN FLSTNR. 735/1a 719/1  
 STADTBAUAMT FRIEDRICHSHAFEN · CHARLOTTENSTR. 12 · 88045 FRIEDRICHSHAFEN  
 DATUM: 28.05.14  
 MASSSTAB: M 1 : 100  
**GRUNDRISS OG**  
 MARKUS LANZ · NICOLAS SCHWAGER · ARCHITEKTEN BDA · FREIE ARCHITEKTEN  
 RHEINGUSTR. 7 · 78462 KONSTANZ · T 07531-6913700 · F 07531-6913710 · MAIL@LANZ-SCHWAGER.DE



Modul 2

Modul 4

Modul 1

Modul 3