
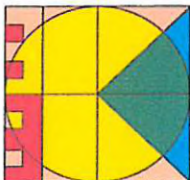


Landkreis: Bodenseekreis
Gemeinde: Friedrichshafen
Gemarkung: Ailingen
Ortsteil:

LAGEPLAN

zeichnerischer Teil zum Bauantrag
(§ 4 LBOVVO)
Maßstab: 1 : 500

Bebauungsplan: „Tobelesch-Ost“

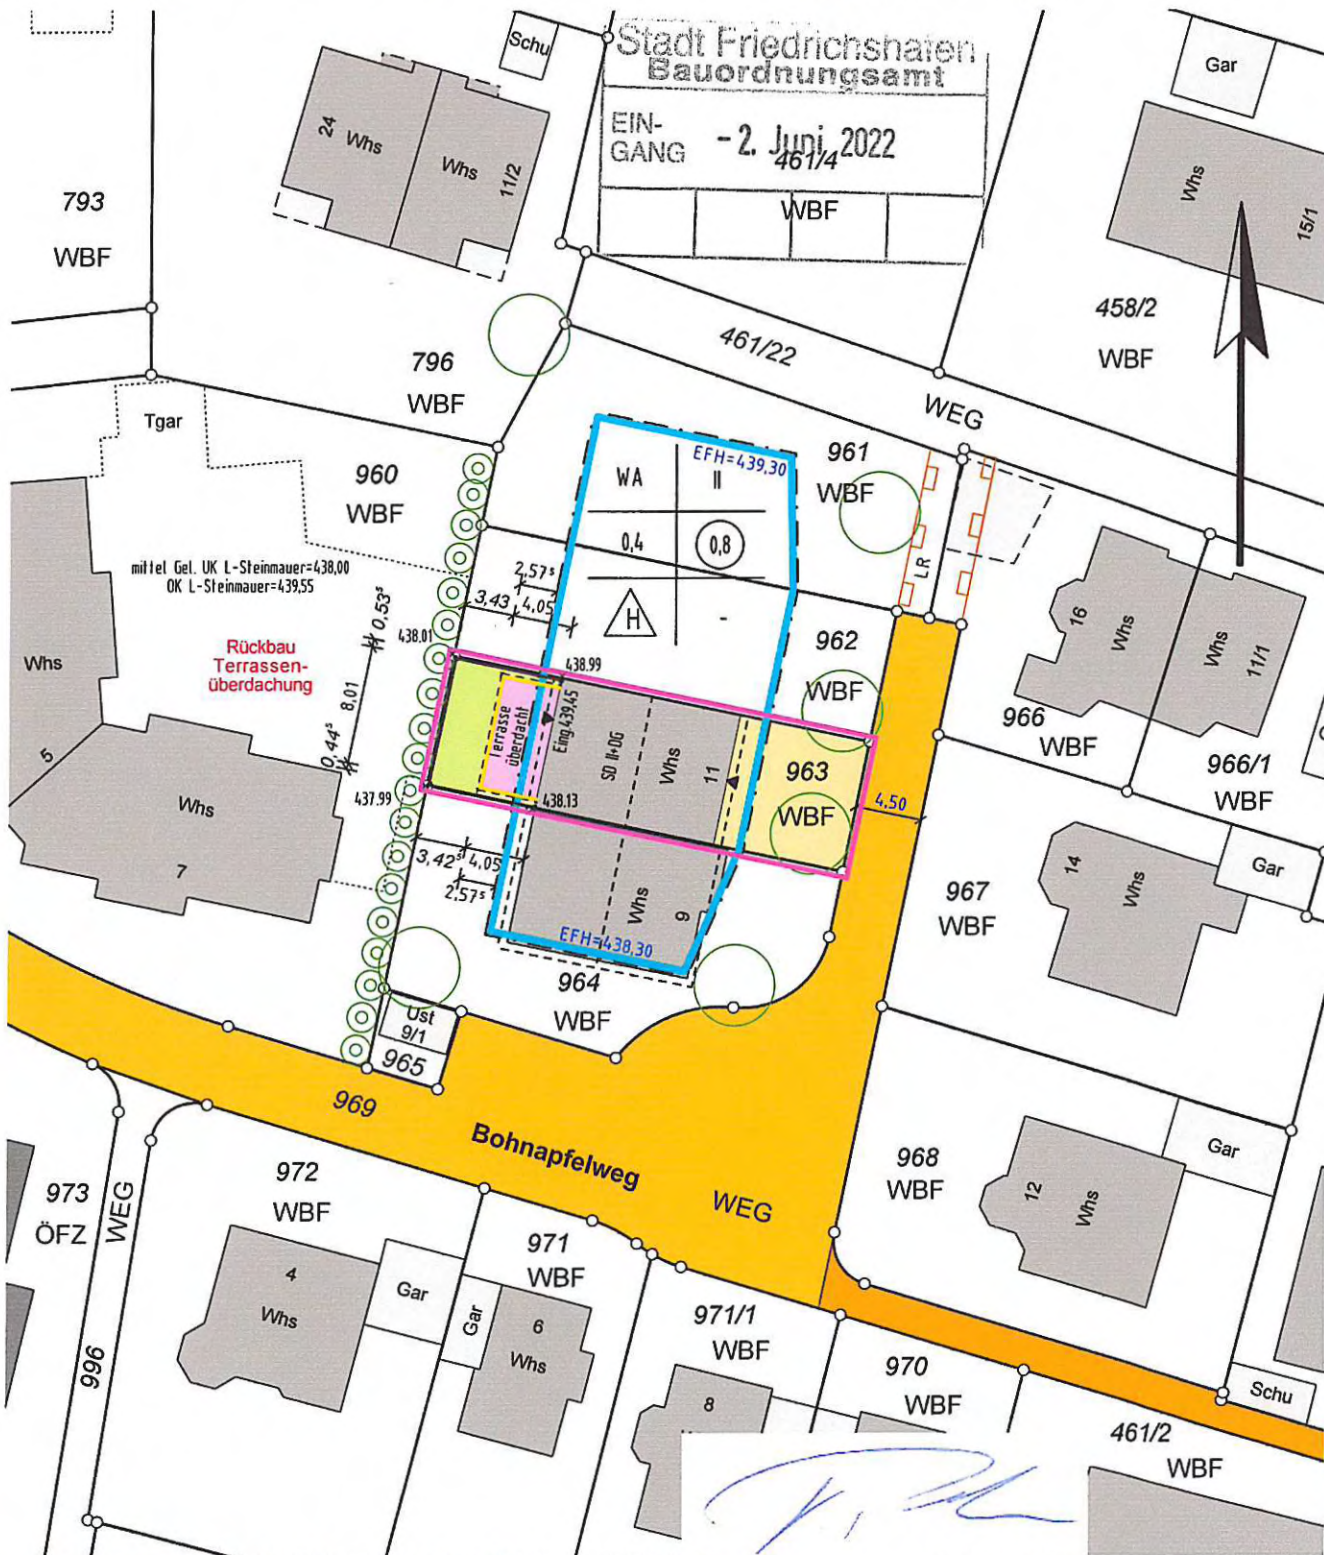

KETTNAKER, BERNHARD + PECHAR
Ingenieurpartnerschaft für Vermessung
Sachverständigenbüro für Immobilienbewertung
Humboldtstraße 13, 88074 Meckenbeuren
Tel.: 0 75 42 / 93 09 79 -0
meckenbeuren@geometer4you.de

Gefertigt: Meckenbeuren, den 29.06.2021
Geändert: Meckenbeuren, den 04.05.2022

Auszug aus dem Liegenschaftskataster,
ausgearbeitet nach § 4 LBOVVO.

Hinsichtlich etwa vorhandener unterirdischer
Leitungen wird keine Gewähr übernommen.

Auftrags-Nr. MI-21192
Bearbeiter: Monika Stett