


LAGEPLAN

zeichnerischer Teil gem. § 4 LBOVVO

Kreis: Bodenseekreis
 Stadt: Friedrichshafen
 Gemarkung: Ailingen-Ittenhausen
 Bebauungsplan: Ittenhausen Nord



Lageplanergänzung vom 27.5.2022

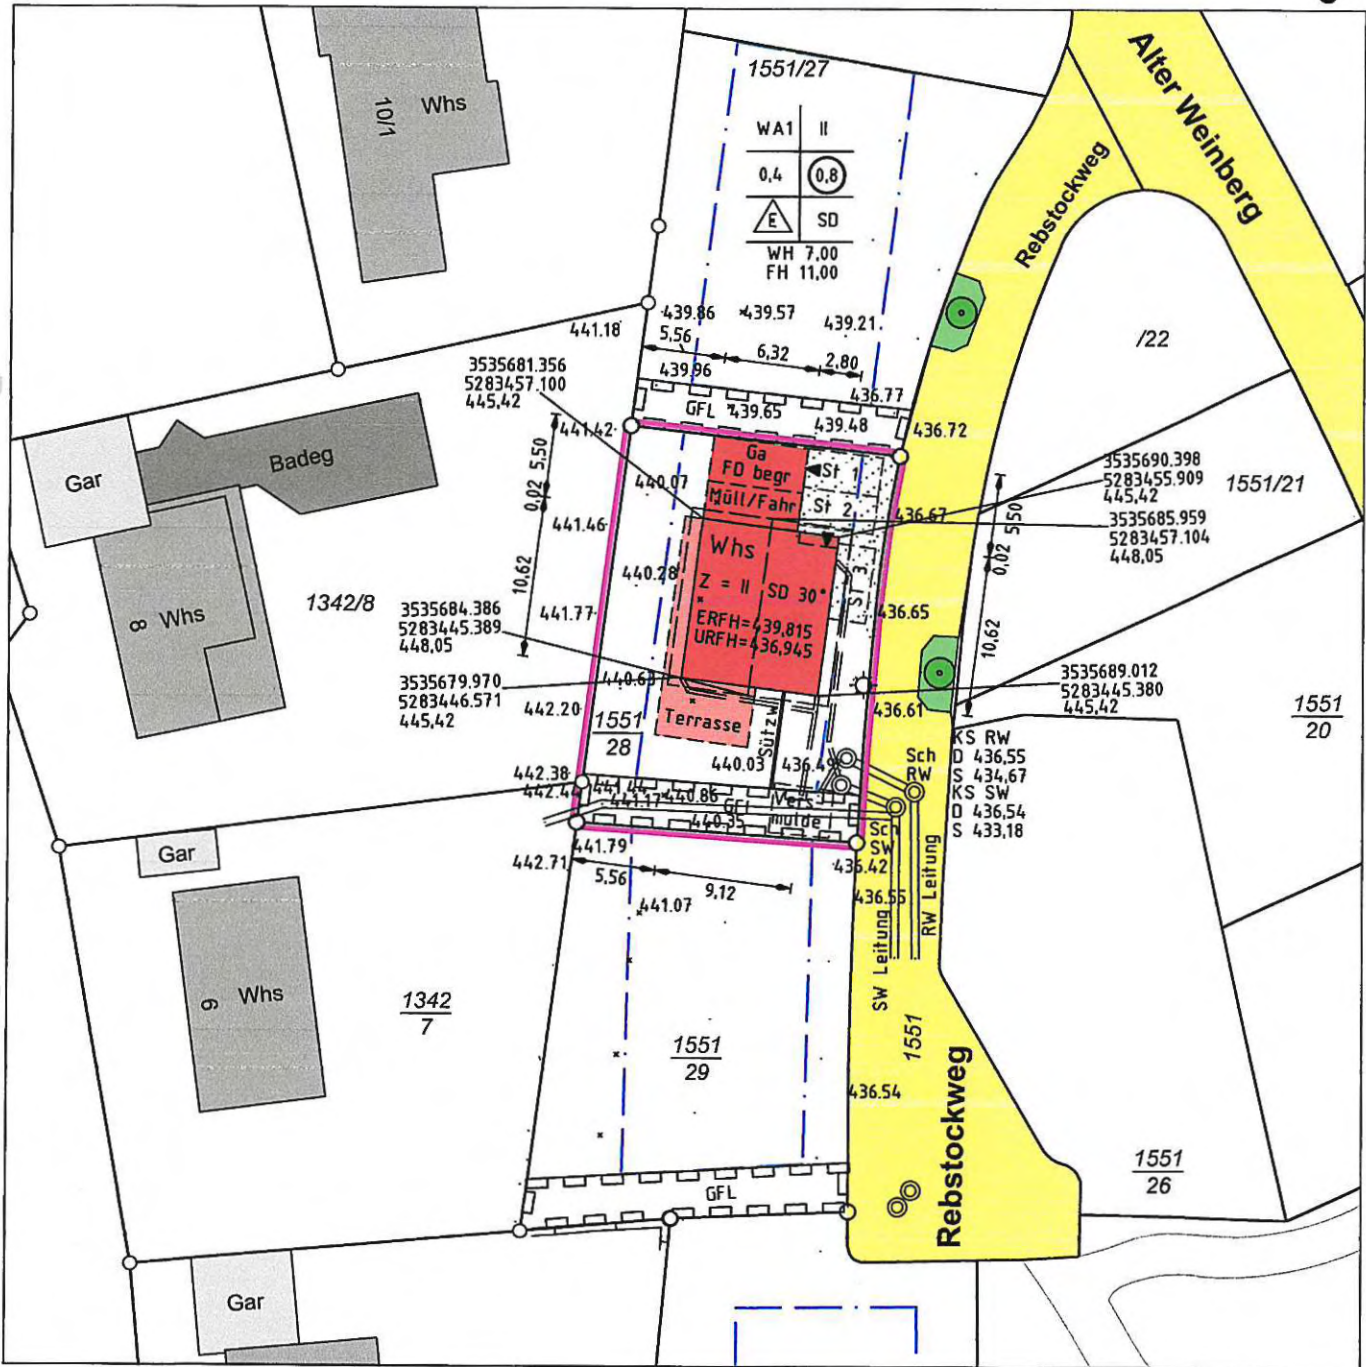

Die eingetragenen Höhen beziehen sich auf das DHN12 Höhensystem. Für eventuell vorhandene unterirdische Leitungen wird keine Gewähr übernommen.

Maßstab 1:500

Stadt Friedrichshafen
 Bauordnungsamt

EIN-GANG 31. Mai 2022

27.5.2022

Vermessungsbüro
 Stefan Dommer
 Konrad-Sam-Str.5
 89616 Rottenacker
 Tel. 07393 / 6405

SD