



Kreis Bodenseekreis
 Gemeinde Ailingen
 Gemarkung Ailingen

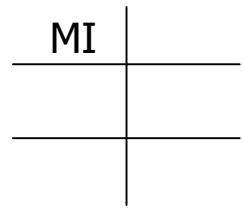

LAGEPLAN - zeichnerischer Teil - zum Bauantrag (§ 4 LBOVVO)

Maßstab 1:500

Datei: 23149, LP500-2.PLT BV Seifried

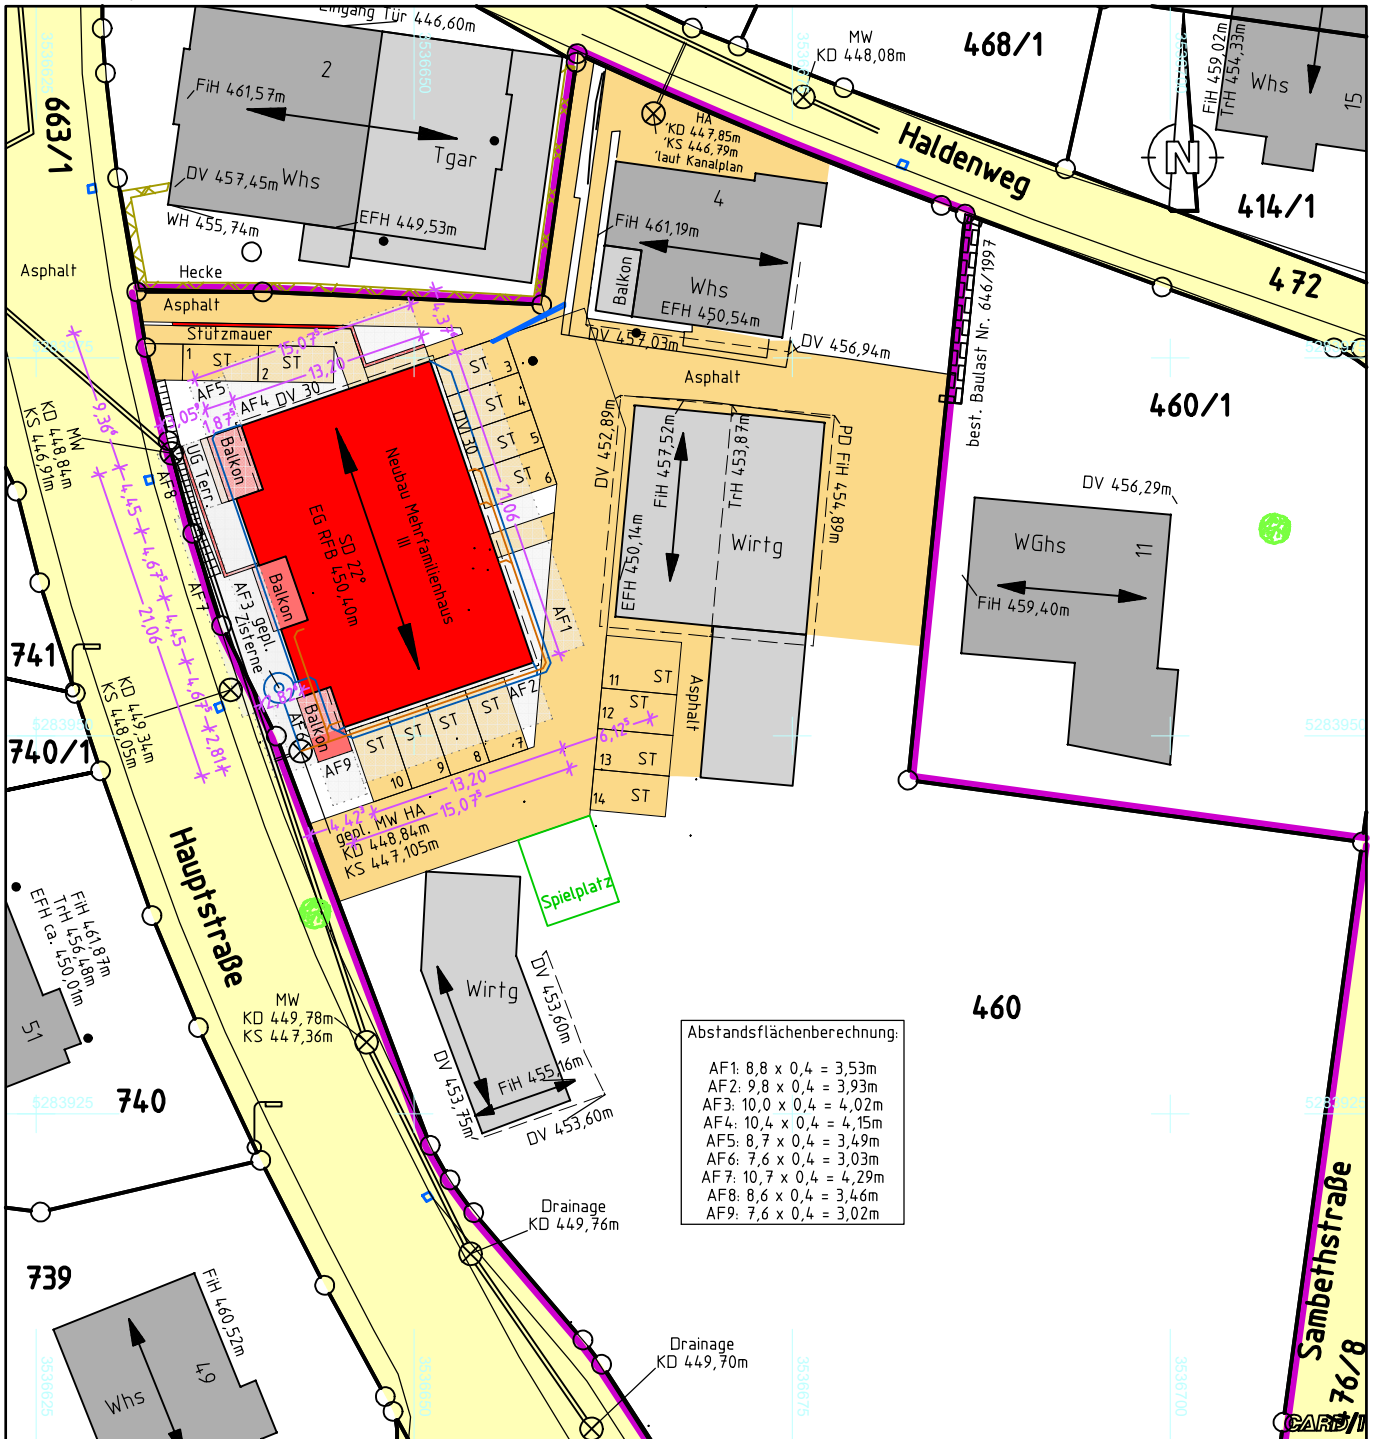

Auszug aus dem
 Amtlichen Liegenschaftskataster-Informationssystem.
 Einzeichnungen nach § 4 LBOVVO.

Eventuell vorhandene unterirdische Versorgungsleitungen,
 Stollen, Tanks und dergleichen sind im Lageplan nicht dargestellt.

Kanalschächte sind in der Örtlichkeit aufgenommen.
 Höhen im NEUEN SYSTEM.

Lageplan erstellt durch:
 Pfullendorf, den 06.12.23



Dipl.-Ing. Roland Mayer
 Sachverständiger nach
 § 5 Abs. 2 LBOVVO

Tel.: 07552 / 5657 Fax / 4186
 Am Berghof 91, 88630 Pfullendorf
 info@vermessungsbuero-mayer.de
 www.vermessungsbuero-mayer.de