



Bestandteil des Bebauungsplans sind:

Lageplan
Textteil / Örtliche Bauvorschriften

Verfahrensvermerke:


Aufstellungsbeschluss	am _____
Öffentliche Bekanntmachung § 2 (1) BauGB	am _____
Frühzeitige Öffentlichkeitsbeteiligung § 3 (1) BauGB	vom _____
	bis _____
Frühzeitige Beteiligung Behörden und sonstige Träger öffentlicher Belange § 4 (1) BauGB	vom _____
	bis _____
Entwurfsbeschluss	am _____
Öffentliche Bekanntmachung § 3 (2) BauGB	am _____
Öffentliche Auslegung § 3 (2) BauGB	vom _____
	bis _____
Beteiligung Behörden und sonstige Träger öffentlicher Belange § 4 (2) BauGB	vom _____
	bis _____
Satzungsbeschluss § 10 (1) BauGB	am _____

Es wird hiermit bestätigt, dass der zeichnerische und textliche Teil dieses Bebauungsplans in der Fassung vom _____ mit dem Satzungsbeschluss des Gemeinderats vom _____ identisch ist.

Friedrichshafen, den _____
Bürgermeisteramt

Dr.-Ing. Köhler
Erster Bürgermeister


Rechtsverbindlich gemäß § 10 (3) BauGB
durch öffentliche Bekanntmachung am _____

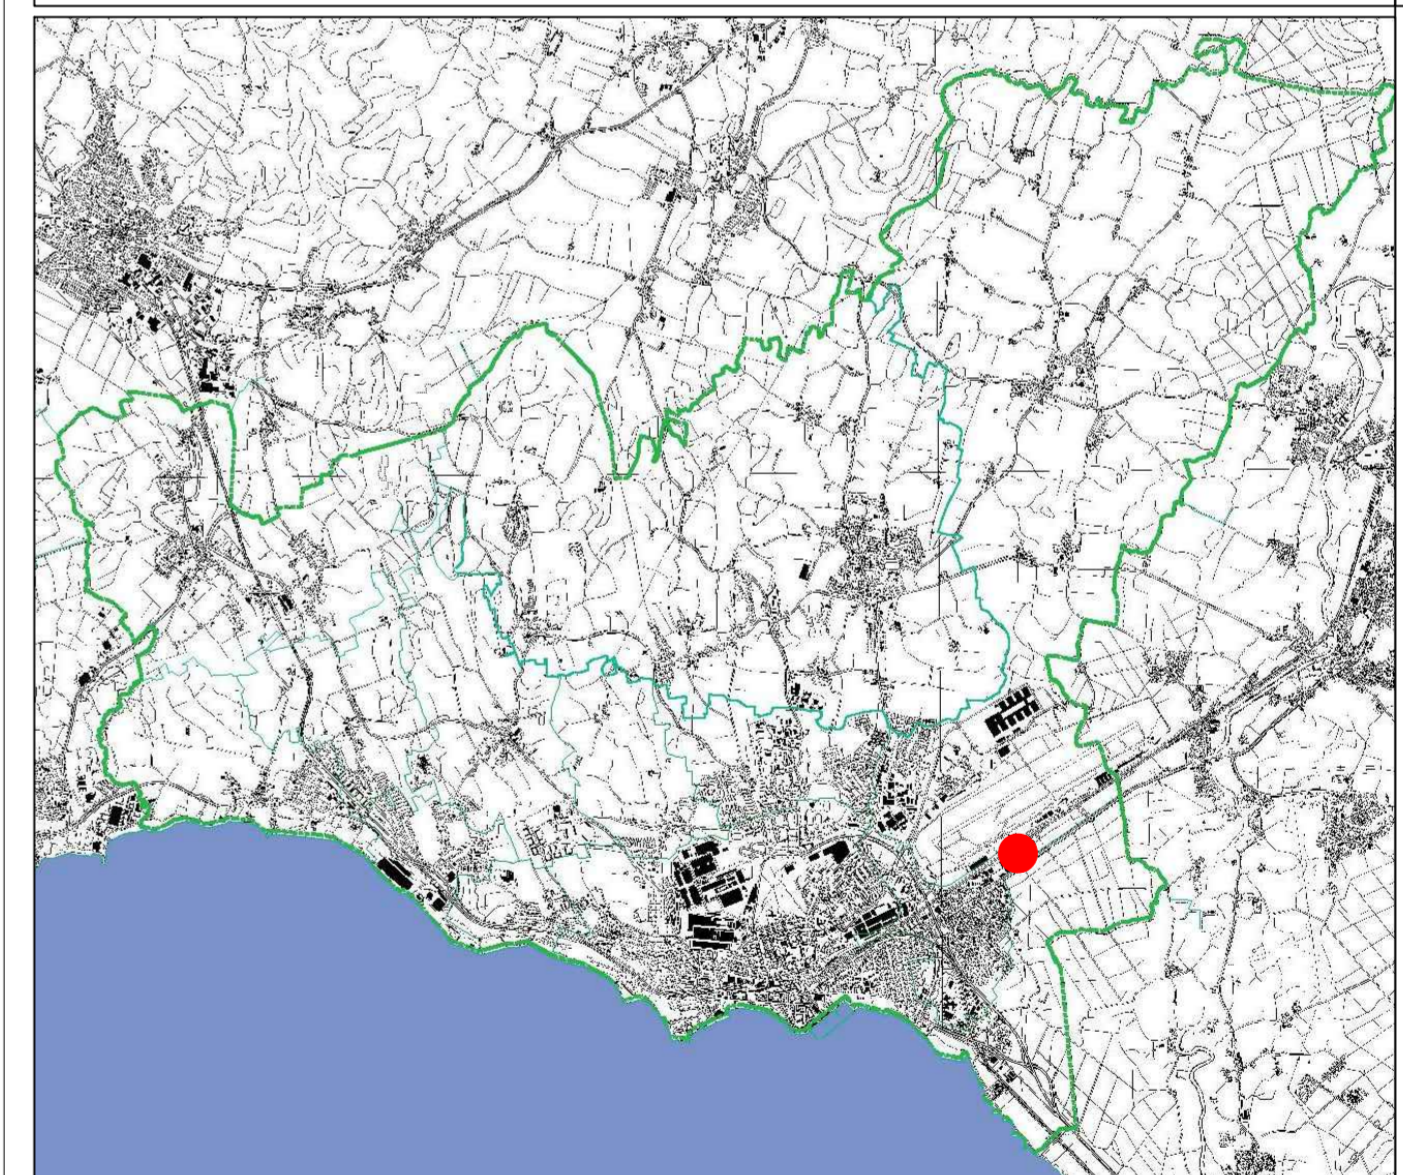

**Planzeichenerklärung
Planungsrechtliche Festsetzungen**

Grenze des räumlichen Geltungsbereiches

Bebauungsplan	Plannummer
GE Adelheidstraße Ost	198
Vorentwurf, Geltungsbereich -Grundkarte-	Maßstab 1:1000
	bearbeitet Es
Stadt Friedrichshafen Stadtplanungsamt 25.09.2018	FRIEDRICHSHAFEN Seeblick mit Weltstrich

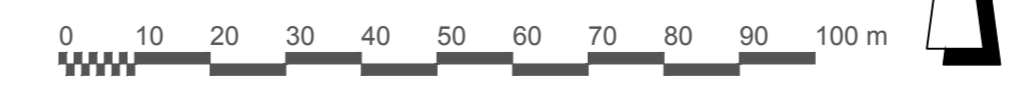

© IFL 002 BPlan198 GE Adelheidstraße Ost/02_Aufstellungsbeschluss/PlanBIP 198 GE Adelheidstraße Ost_B Plan_Vorentw. ALKIS_25.09.2018.dwg