


Landkreis:
Gemeinde:
Gemarkung:
Ortsteil:
Bebauungsplan:

Bodenseekreis
Friedrichshafen
Ailingen
Unterraderach

LAGEPLAN

zeichnerischer Teil zum Bauantrag
(§ 4 LBOVVO)
Maßstab: 1 : 500

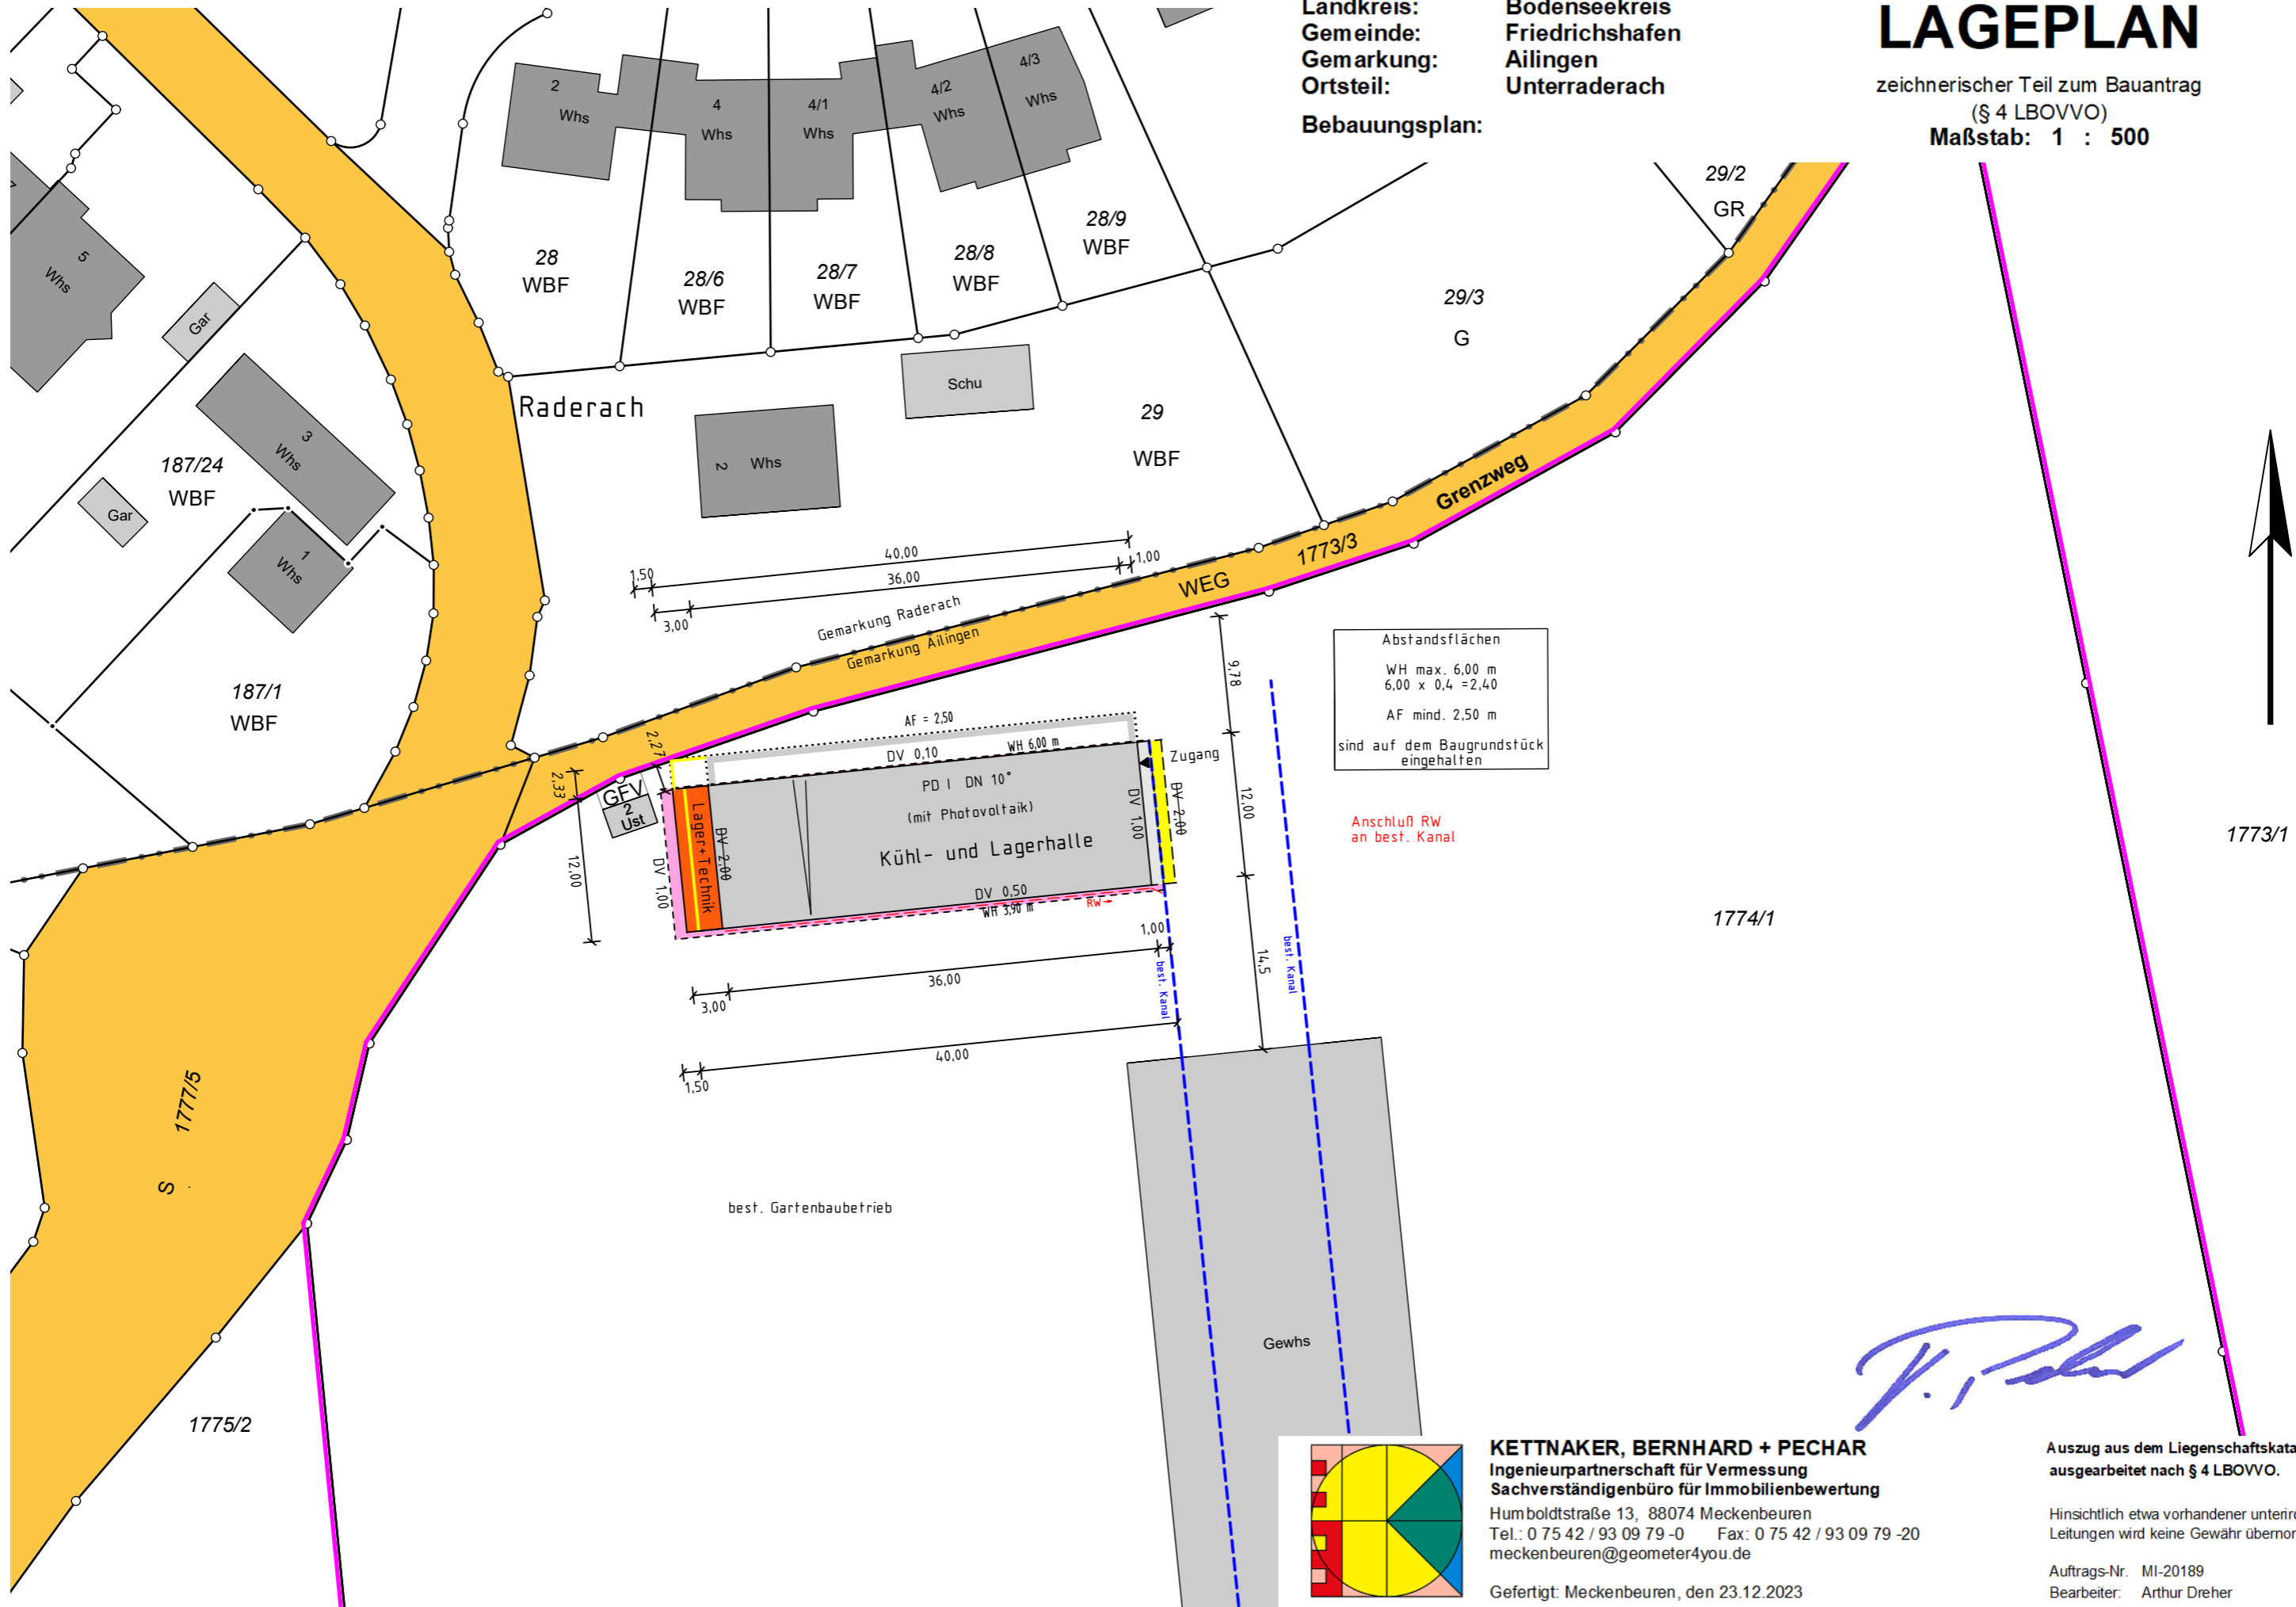

Abstandsflächen
WH max. 6,00 m
6,00 x 0,4 = 2,40
AF mind. 2,50 m
sind auf dem Baugrundstück
eingehalten

Anschluß RW
an best. Kanal

KETTNAKER, BERNHARD + PECHAR
Ingenieurpartnerschaft für Vermessung
Sachverständigenbüro für Immobilienbewertung
Humboldtstraße 13, 88074 Meckenbeuren
Tel.: 0 75 42 / 93 09 79 -0 Fax: 0 75 42 / 93 09 79 -20
meckenbeuren@geometer4you.de

Gefertigt: Meckenbeuren, den 23.12.2023

Auszug aus dem Liegenschaftskataster,
ausgearbeitet nach § 4 LBOVVO.

Hinsichtlich etwa vorhandener unterirdischer
Leitungen wird keine Gewähr übernommen.

Auftrags-Nr. MI-20189
Bearbeiter: Arthur Dreher

