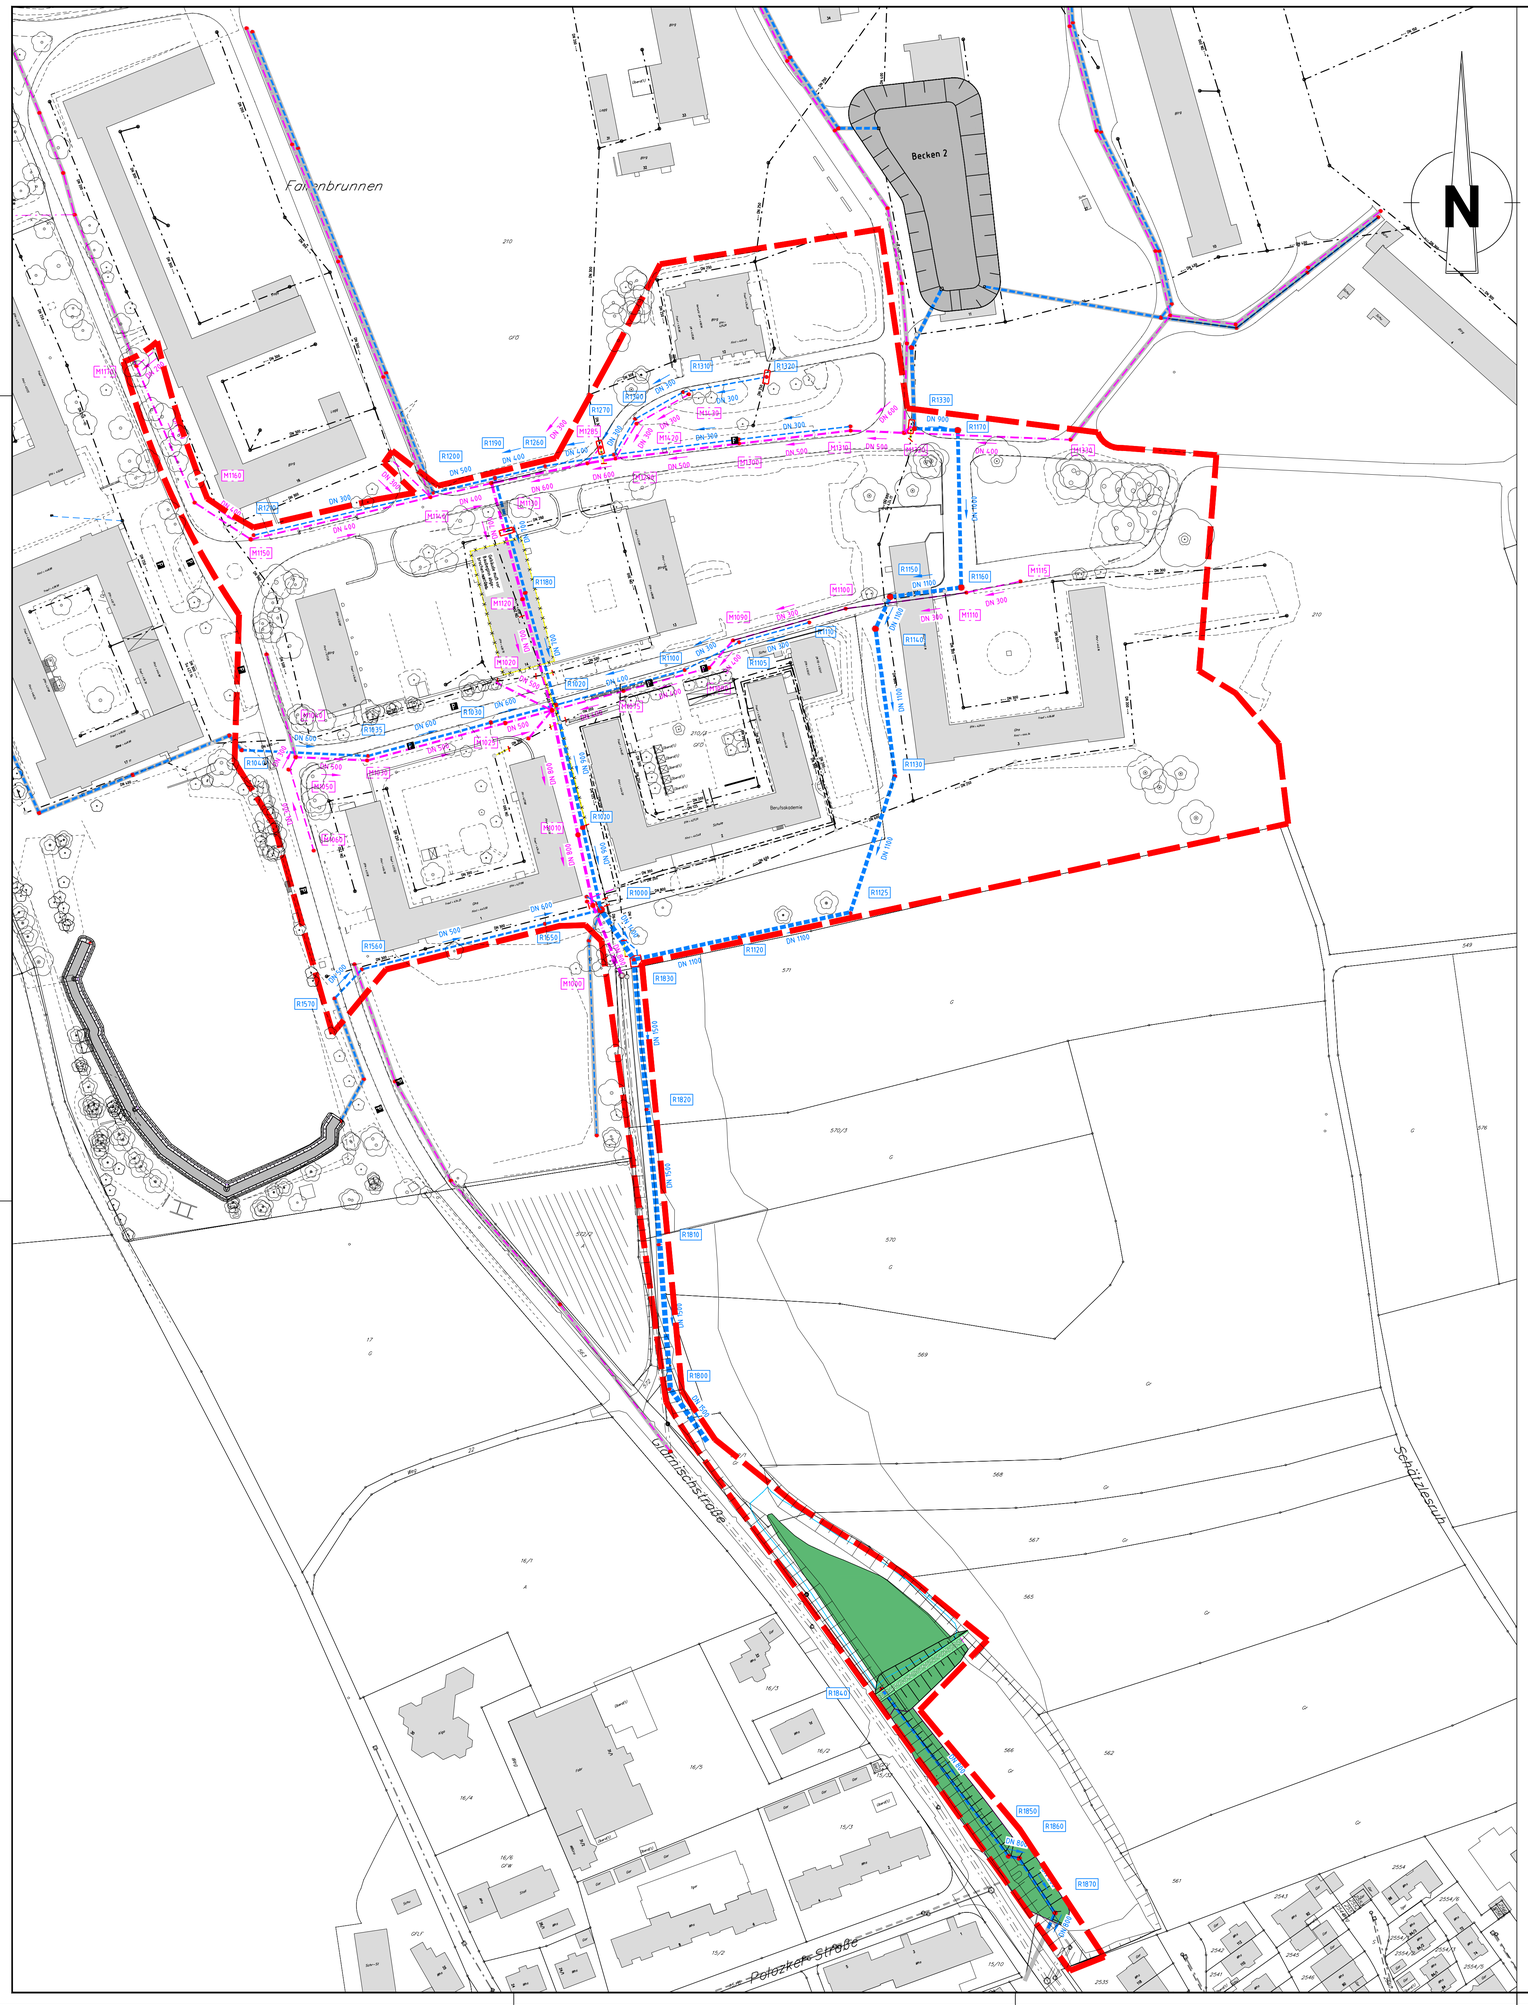

ZEICHENERKLÄRUNG:

- 754/38 gepl. Mischwasser mit Kontrollschacht
- 754/38 gepl. Regenwasser mit Kontrollschacht
- best. Mischwasserkanal
- best. Regenwasserkanal / Sickerltg
- Kanalschacht
- entf. Anlagen (WL = Kanal + Mauer + Pflaster)
- Bauabschnittsgrenze
- Wasserspiegellinie Retentionsbecken
- Einschnittböschung Mulde Rigole mit Kaskaden Einschnitt-/ Dammböschung
- Kanäle werden erst in den nächsten Bauabschnitten gebaut

Die eingetragenen Trassen bestehender Leitungen dienen nur zur GROBORIENTIERUNG
Bestandspläne sind beim jeweiligen Versorgungsträger einzuholen

Nr.	Art der Änderung	Datum	Zeichen
C			
B			
A			

Projekt Nummer	2921	Zeichnung Nummer	108
Koordinaten-Höhen-System	Gauß-Krüger Neues württembergisches Höhen-System	Blatt Nummer Unterlage Nummer Fertigung Nummer	
Entwurfs-bearbeitung	AGP Aßfalg Gaspard Partner Ingenieurgesellschaft mbH Karl-Erb-Ring 9 88213 Ravensburg Telefon 0751 7905-0 Telefax 0751 7905-99 E-Mail assfalg@a-g-p.de www.a-g-p.de	bearbeitet 21.02.2012 Vo gezeichnet 21.02.2012 RoC geprüft Plangröße m²	
Auftraggeber	Stadt Friedrichshafen, Eigenbetrieb Stadtentwässerung		
Projekt	Entwässerungsplanung Fallenbrunnen		
Abschnitt	Bauabschnitt 1		
Übersichtslageplan zum LV Entwurfsplanung	Stand: 21.02.2012	Maßstab: 1 : 1 000	

VORABZUG