




NORD-ANSICHT HALLE - VARIANTE OHNE FENSTER ( MIT OBERLICHT )

NEU  $\times$  BESTAND

NORD-ANSICHT HALLE - VARIANTE MIT FENSTER ( OHNE OBERLICHT )

NEU  $\times$  BESTAND

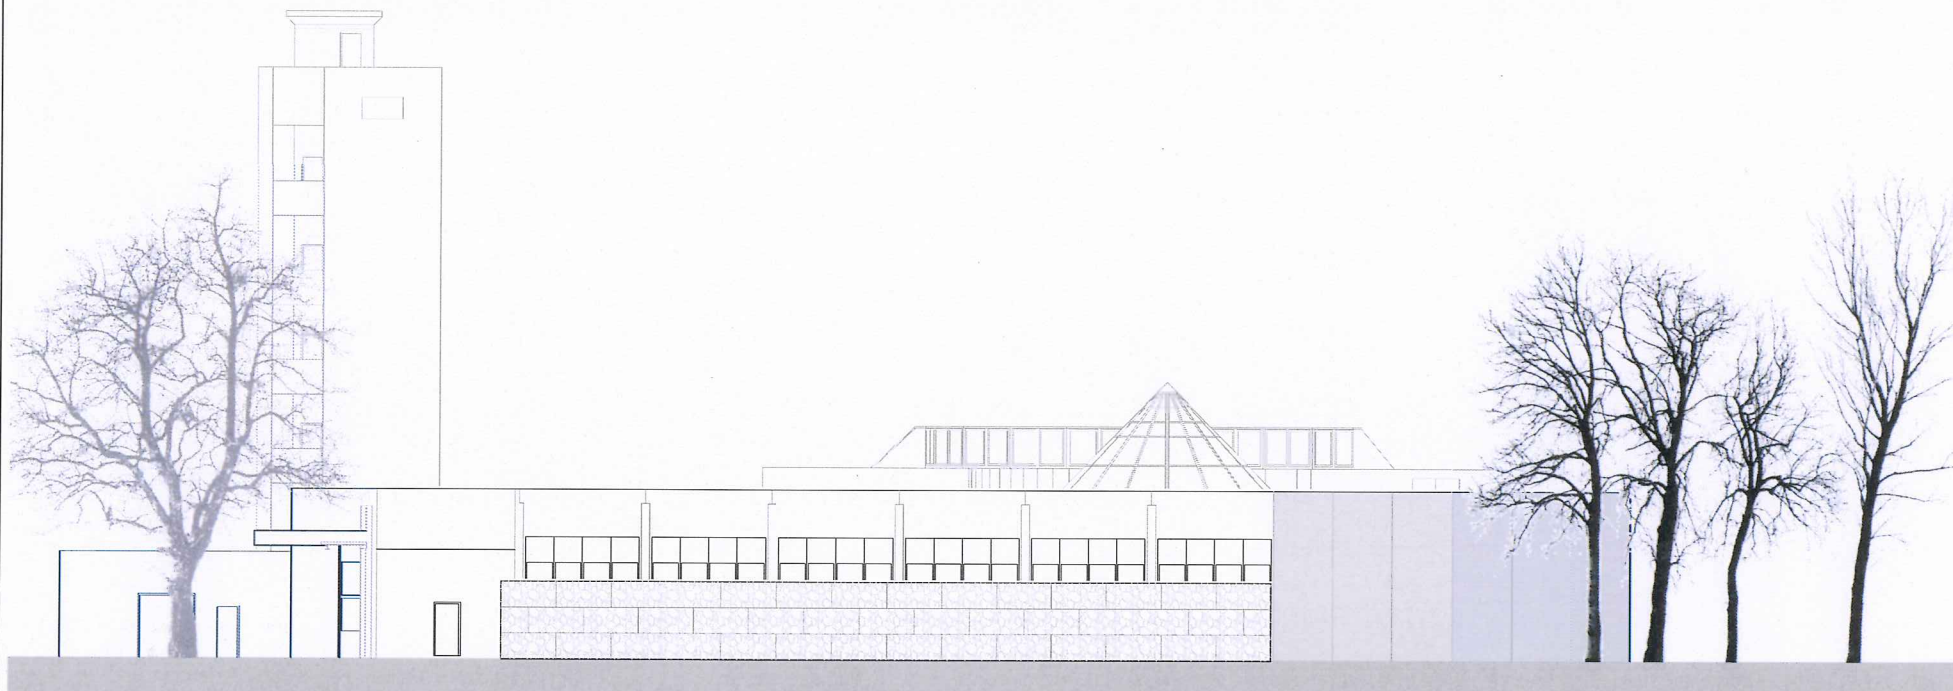

OST-ANSICHT HALLE



LLE BESTAND

SCHNITT HALLE

BESTAND  $\times$  NEU

SÜD-ANSICHT HALLE



# ENTWURF

STADT FRIEDRICHSHAFEN  
 FREIWILLIGE FEUERWEHR FRIEDRICHSHAFEN  
 MEISTERHOFENER STRASSE 40  
 D-88045 FRIEDRICHSHAFEN

GMS FREIE ARCHITEKTEN  
 SEITZ HENZ RUPP-BOLZ SCHMITZ KATHAN  
 SCHNEWEHDE 4  
 FEN 07562 - 9732-0  
 info@gms-irby.de

PROJEKT: ERWEITERUNG FEUERWACHE

BAUJAHR: 19.09.2012

MASSSTAB: 1:100

BEZEICHNUNG: SCHNITT - ANSICHTEN

PLAN-NR.: V.01

NOE: [00]

ENTWURF - STUDIUM - ERWEITERUNG FEUERWACHE FRIEDRICHSHAFEN - GMS-IRBY