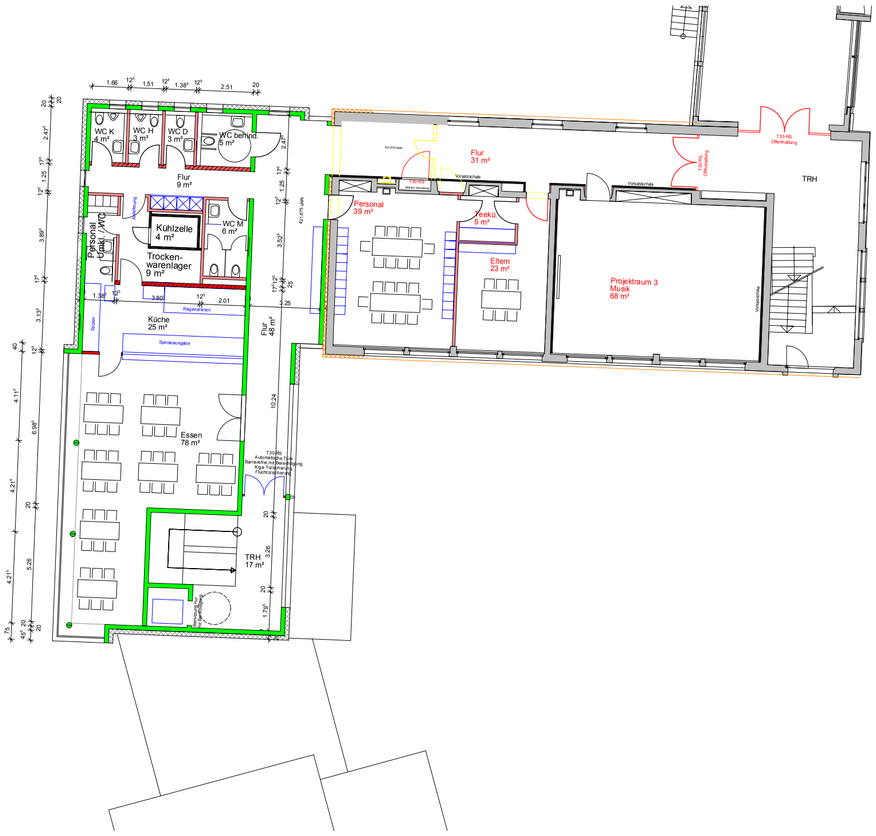

Ebene 1

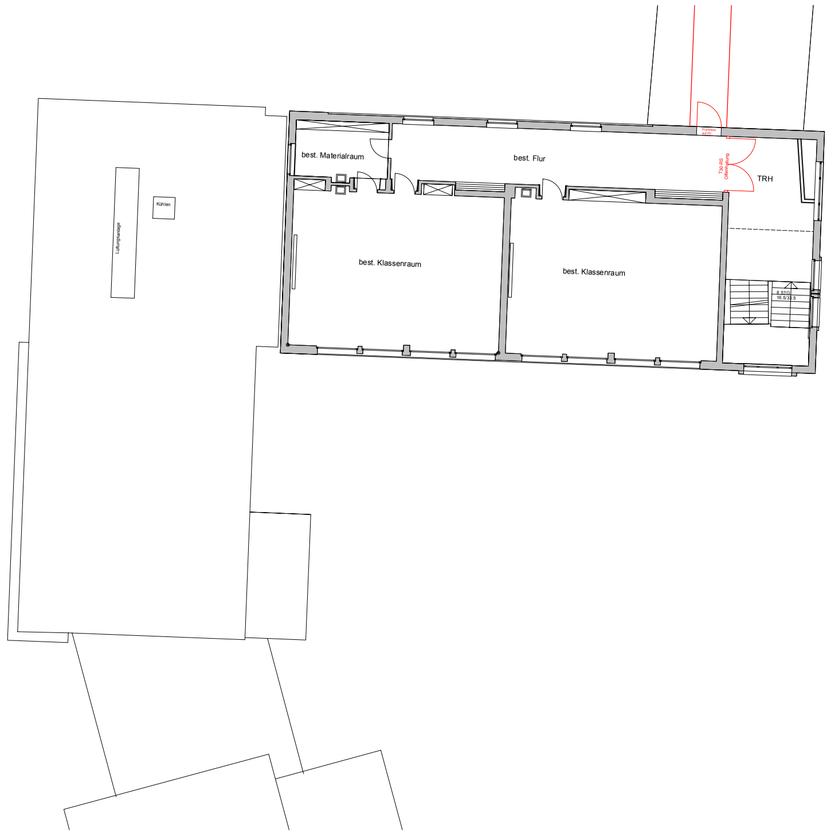

Ebene 2

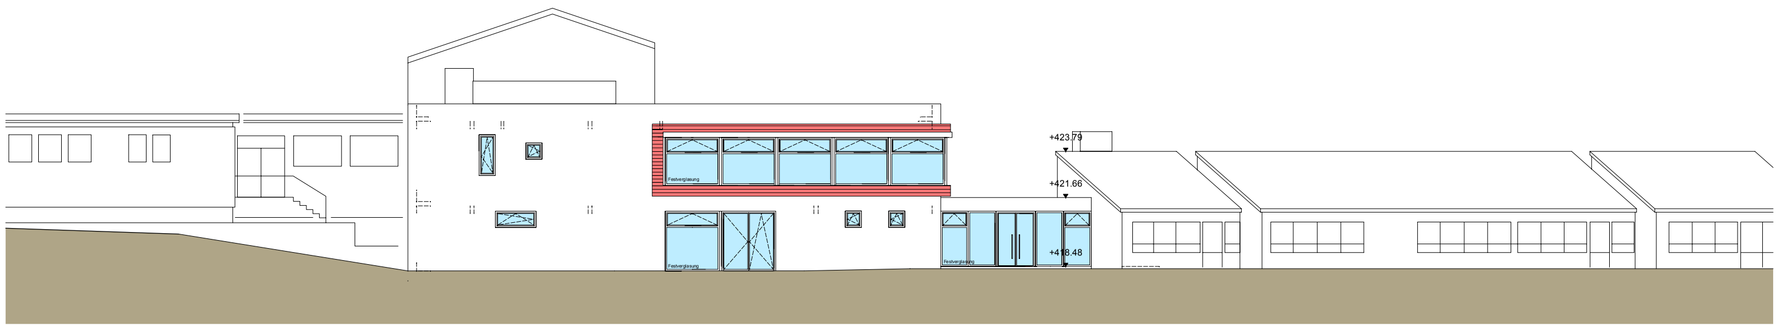

Ansicht West Neubau

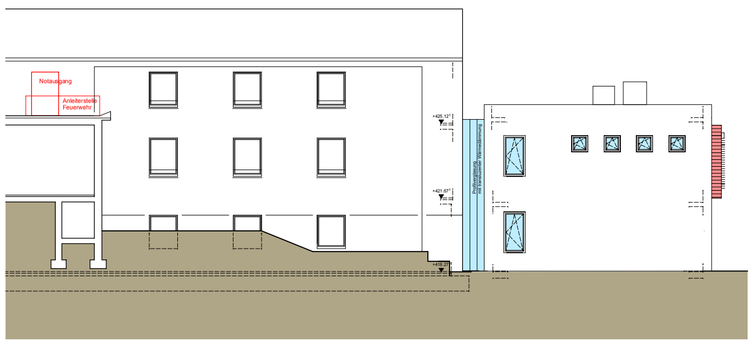

Ansicht Nord Neubau

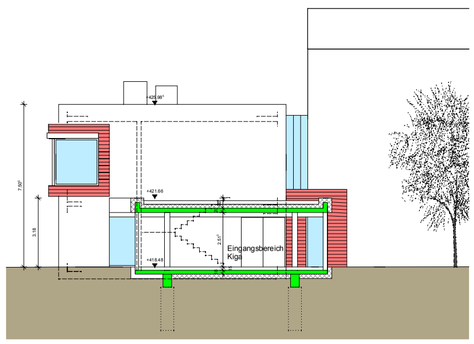

Schnitt B-B Neubau

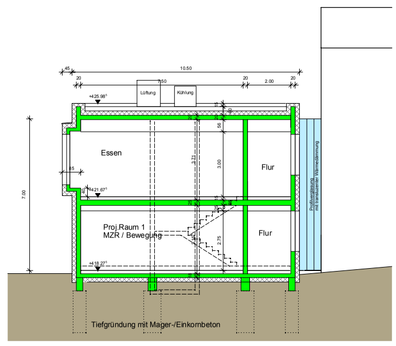

Schnitt A-A Neubau

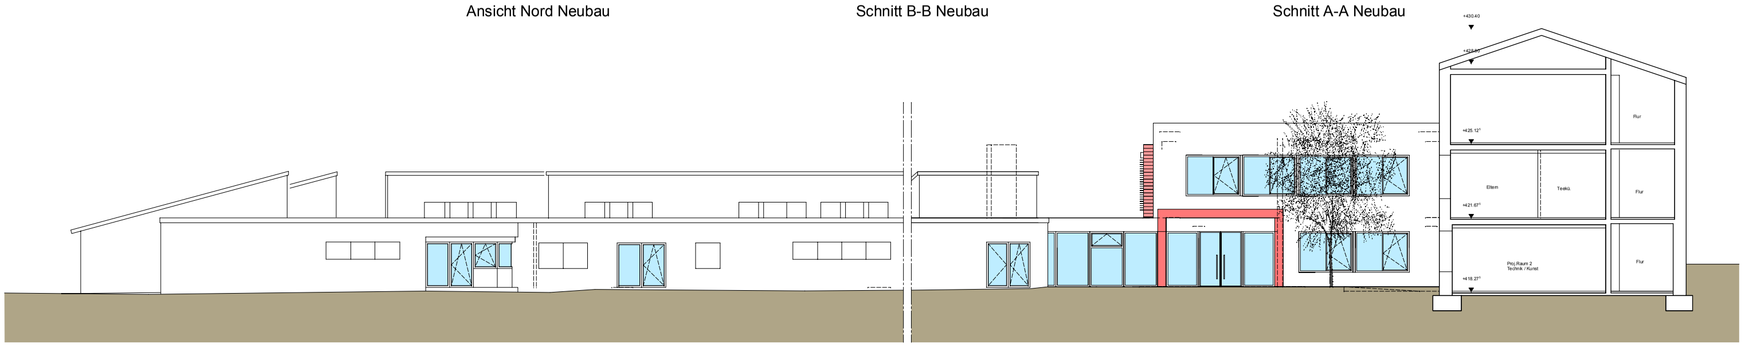

Ansicht Ost Kiga

Schnitt C-C Schule

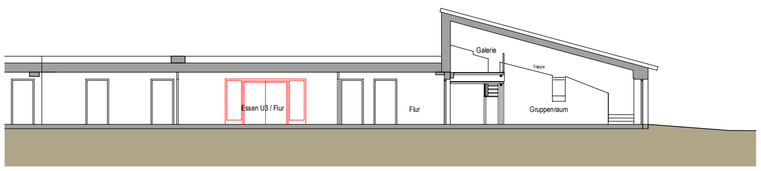

Schnitt D-D Kiga

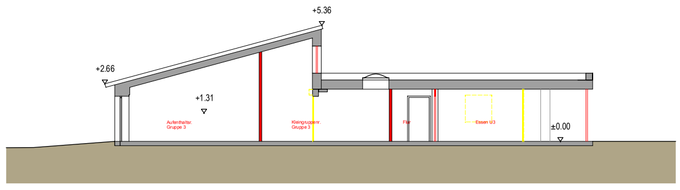

Schnitt E-E Kiga

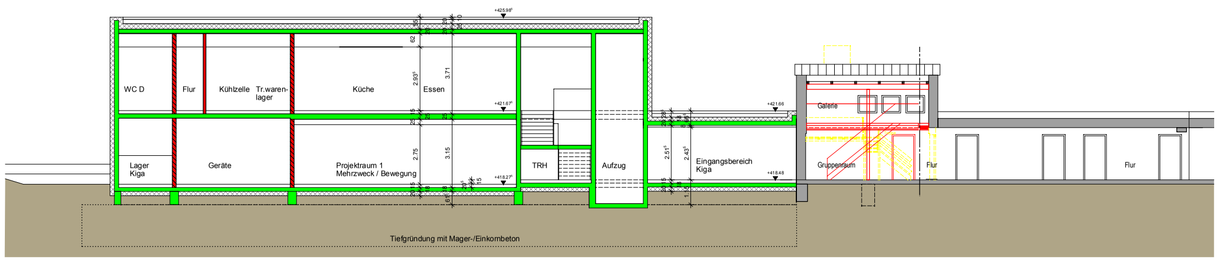

Schnitt D-D Neubau

Schnitt D-D Kiga

Planung
STADTBAUAMT FRIEDRICHSHAFEN
Charlottenstr. 12
88046 Friedrichshafen
fon 07541/203-4101
fax 07541/203-4129
e-mail stadtbauamt@friedrichshafen.de

Fachplaner
fon
fax
e-mail

Gebäudeübersicht

Bauherr
STADT FRIEDRICHSHAFEN
Charlottenstr. 12
88046 Friedrichshafen
fon 07541/203-4101
fax 07541/203-4129
www. www.friedrichshafen.de

Projekt
Partnerschaft für Erziehung und Bildung in Kluftern
Neubau und Umbau

Status
Entwurf

Planinhalt
Grundrisse Ebene 1 + 2, Ansichten, Schnitte

Stand Architektenplan
Bearbeitung: Datum 02.11.2012
Prüfung: Datum 00.00.0000
Freigabe: Datum 00.00.0000
Gesehen: Gesehen

Grösse DIN A0 lang
Zeichenlage CC...
M 1:100
Maßstab