


O:\AVL\Vermessung\AUTOCAD\AutoCad 2012\Klurtern Schule_Kiga\Klurtern_Schule_Kat_1000.dwg

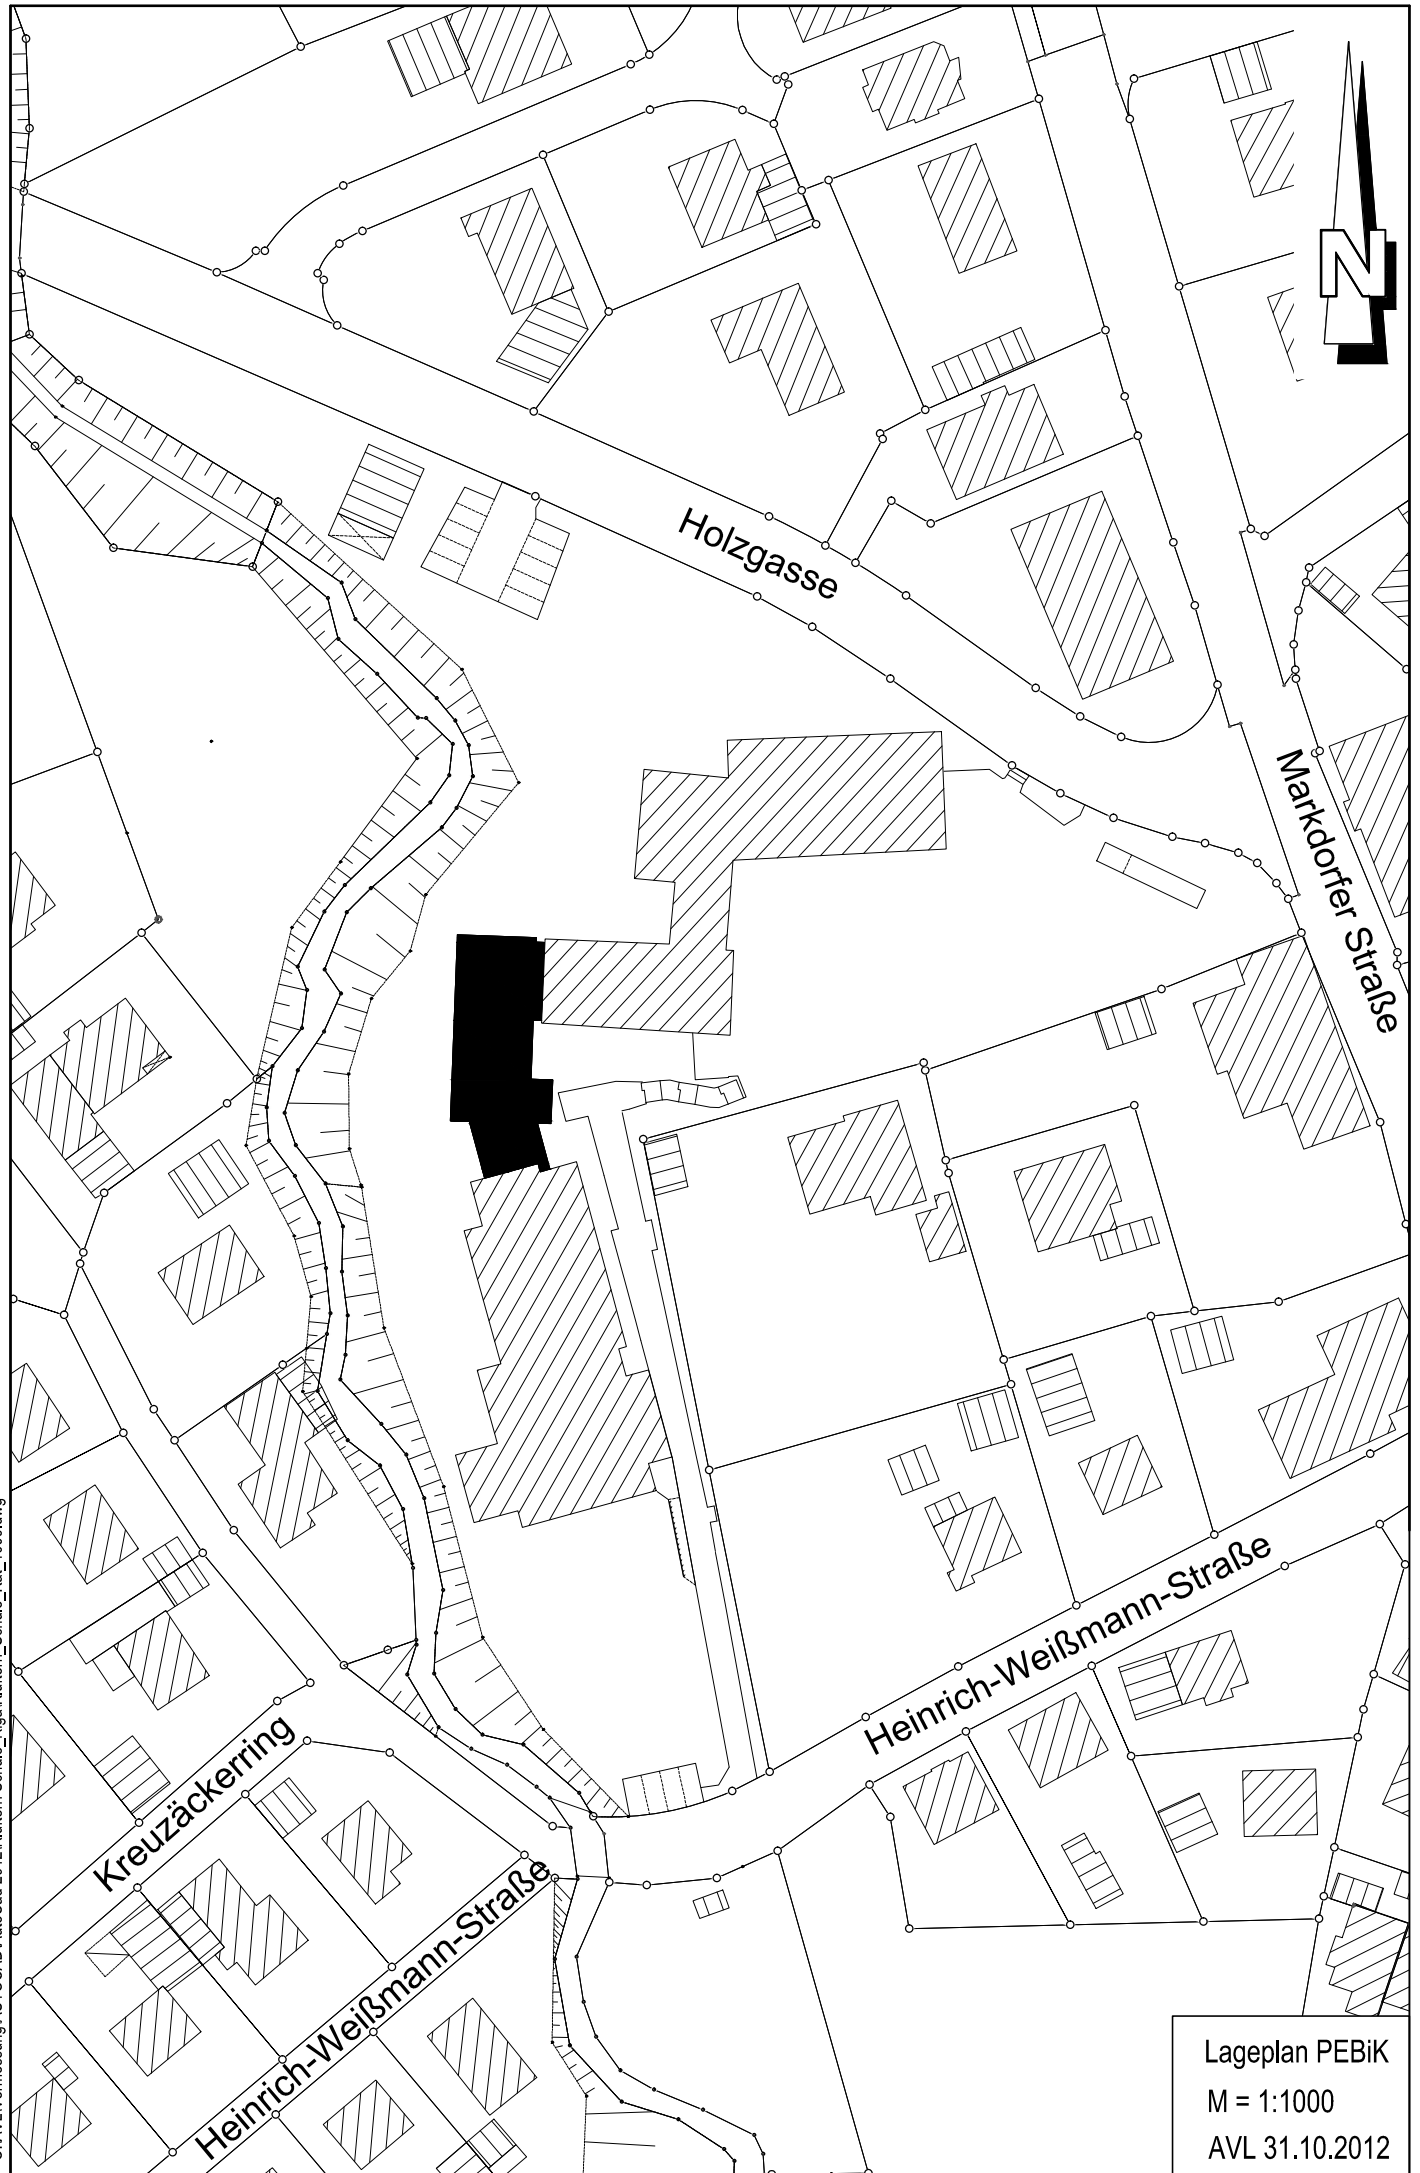

Lageplan PEBiK
M = 1:1000
AVL 31.10.2012