


Asphaltdeckschicht 0/5 AC DN 2.5 cm
 Asphalttragschicht 0/32 AC TN 8 cm
 Frostschuttschicht 40 cm
 Gesamt 50.5 cm

alternativ Wassergebunden
 oder Farbasphalt
 (Klärung steht noch aus)

best. Baum

best. Gelände

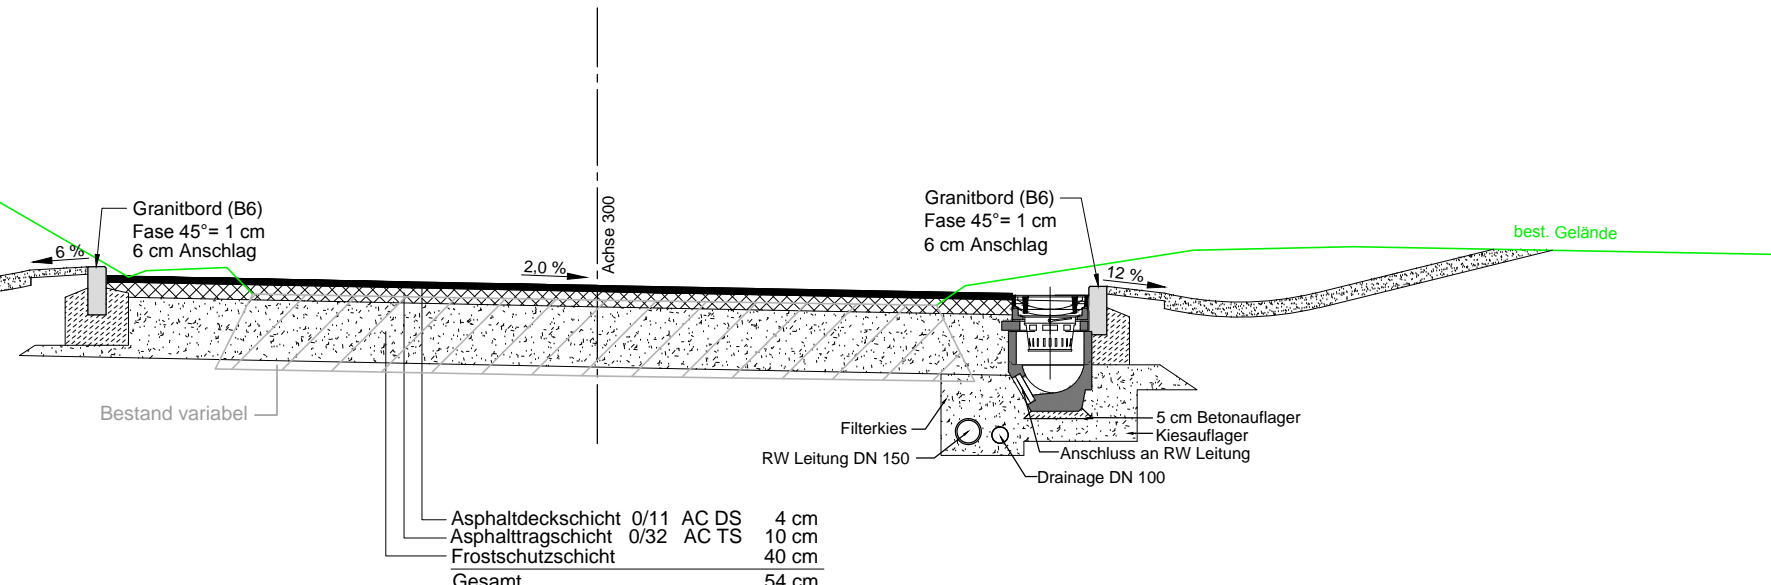

Asphaltdeckschicht 0/11 AC DS 4 cm
 Asphalttragschicht 0/32 AC TS 10 cm
 Frostschuttschicht 40 cm
 Gesamt 54 cm



365° freiraum + umwelt
 Kübler · Seng · Siemensmeyer · Treß
 Freie Garten- und Landschaftsarchitekten, Biologen und Ingenieure
 Partnerschaftsgesellschaft, Klosterstraße 1 D-88662 Überlingen
 Tel 07551 / 9495580 e-mail info@365grad.com

BAUHERR
 Stadtplanungsamt Friedrichshafen
 Stadtbauamt Friedrichshafen

PROJEKT	BEARBEITET	DATUM	ZEICHEN
Erschliessung Fallenbrunnen-Süd	OD	06.02.13	OD
	PK	06.02.13	PK

PLAN	PLAN-NR.
Regelquerschnitt Vorplanung	11W-KD23-001-22
	MASSSTAB 1:50

Statische bzw. erdstatistische Berechnungen sind nicht Bestandteil dieser Planung und sind gegebenenfalls gesondert zu beauftragen. Alle Maße sind auf Plausibilität zu prüfen. Aufgeführte Leitungsstrassen und Schächte im Bestand sind nur nachrichtlich. Vollständigkeit und Lage sind bei sämtlichen Versorgungsträgern durch den Ausführenden zu erfragen. Alle Rechte vorbehalten. Planunterlagen dienen ausschließlich der internen Verwendung des Erwerbers und dürfen ohne Genehmigung dritten Personen nicht zugänglich gemacht werden.

Hauptstraße 38 88138 Sigmarszell-Schlachters Bregenzer Straße 21/b 88239 Wangen im Allgäu
 Tel. 0 83 89 / 92 90 69 - 0 Fax 0 83 89 / 92 90 69 - 29 Tel. 0 75 22 / 70 75 99 - 0 Fax 0 75 22 / 70 75 99 - 29
 www.ib-daeges.de info@ib-daeges.de