
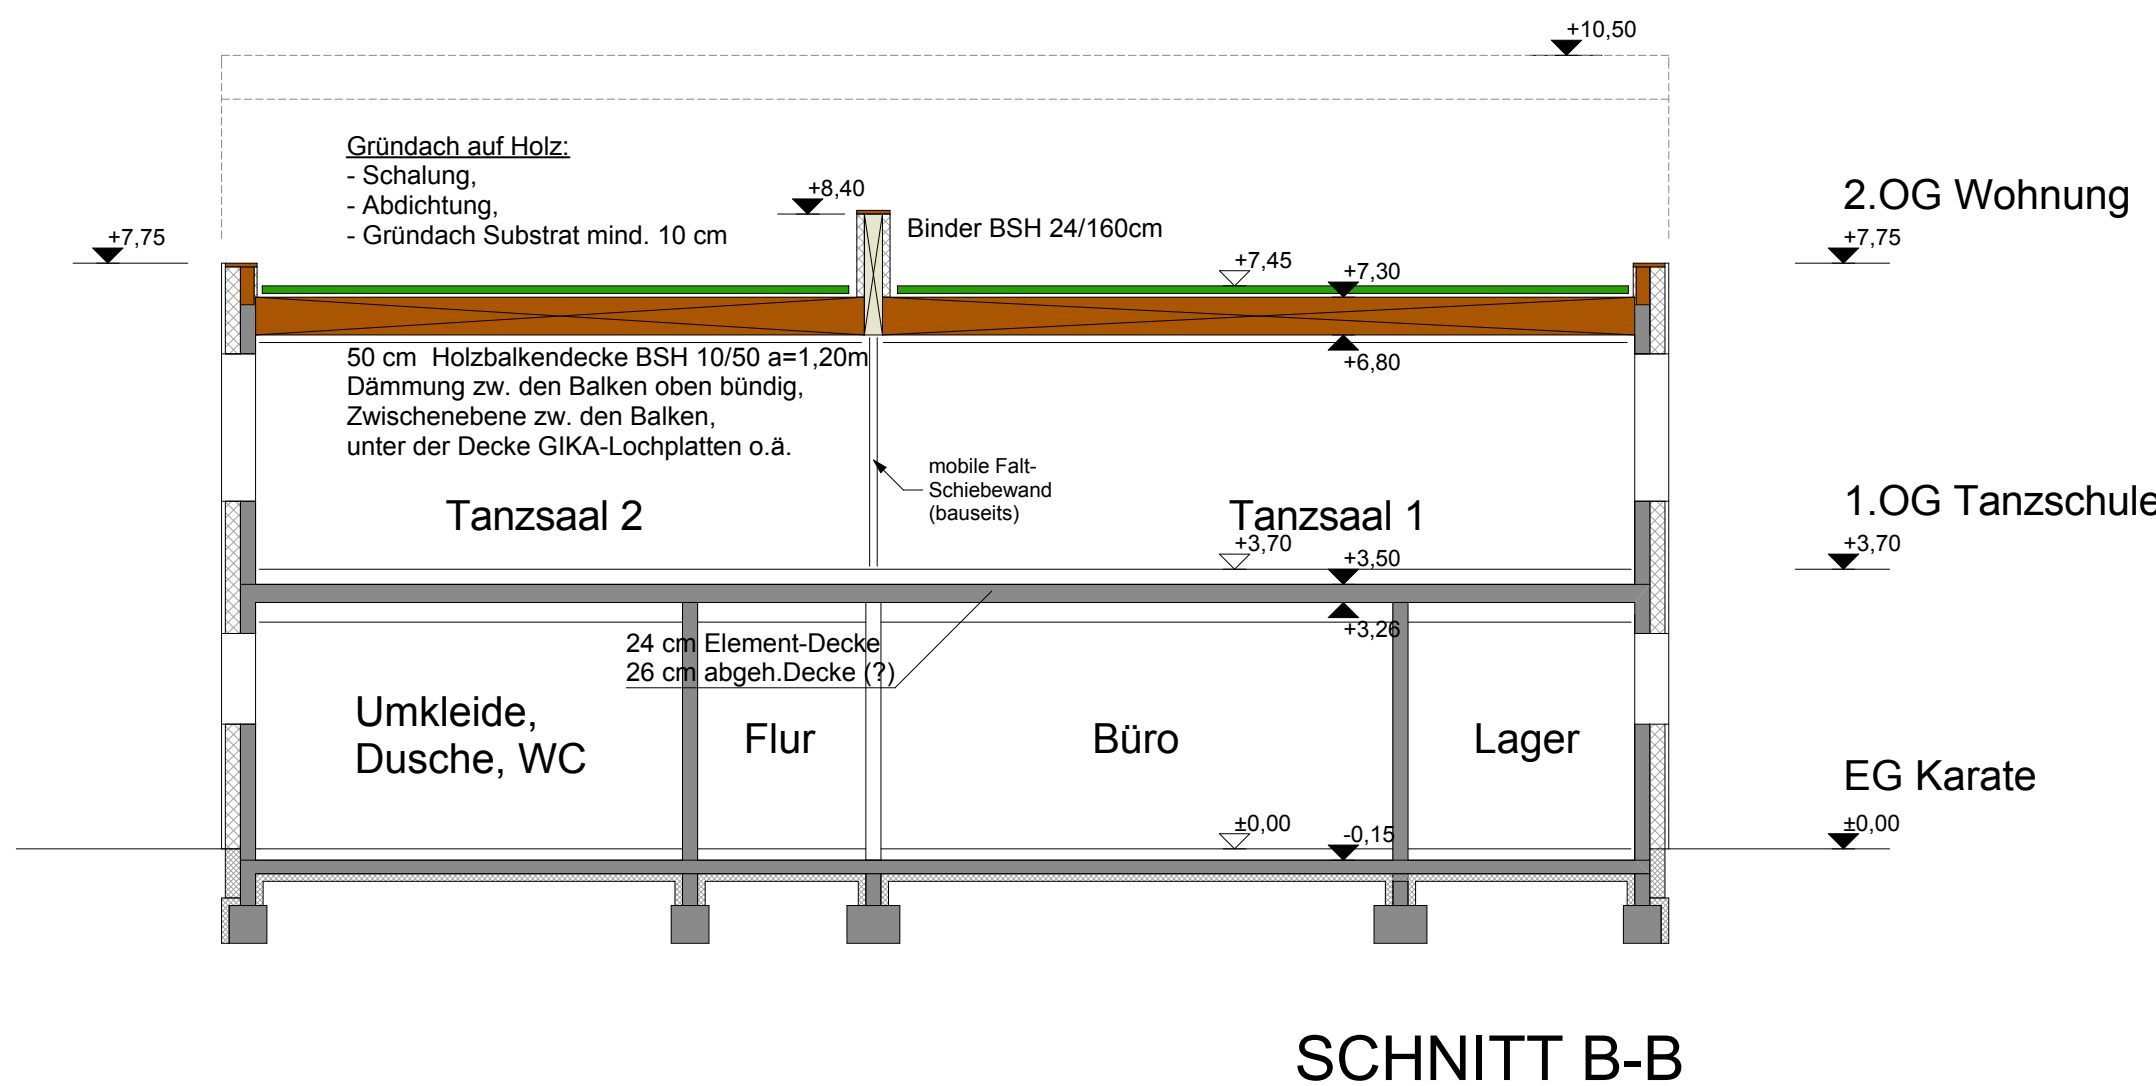


- Gründach auf Beton:**
- Dampfsperre,
 - 18cm Dämmung,
 - Abdichtung,
 - Gründach Substrat mind. 10cm

- Terrassendach auf Beton:**
- 27cm Dampfsperre,
 - 18cm Dämmung,
 - Abdichtung,
 - 4cm Kies,
 - 4cm Betonplatten

- Gründach auf Holz:**
- 10-20cm begrüntes Dach (mind. 10 cm Substrat) + Attika
 - 5cm Schalung
 - Abdichtung
 - 28cm Holzbalken + Dämmung
 - 5cm Gika-Decke

- Gründach auf Holz:**
- Schalung,
 - Abdichtung,
 - Gründach Substrat mind. 10 cm

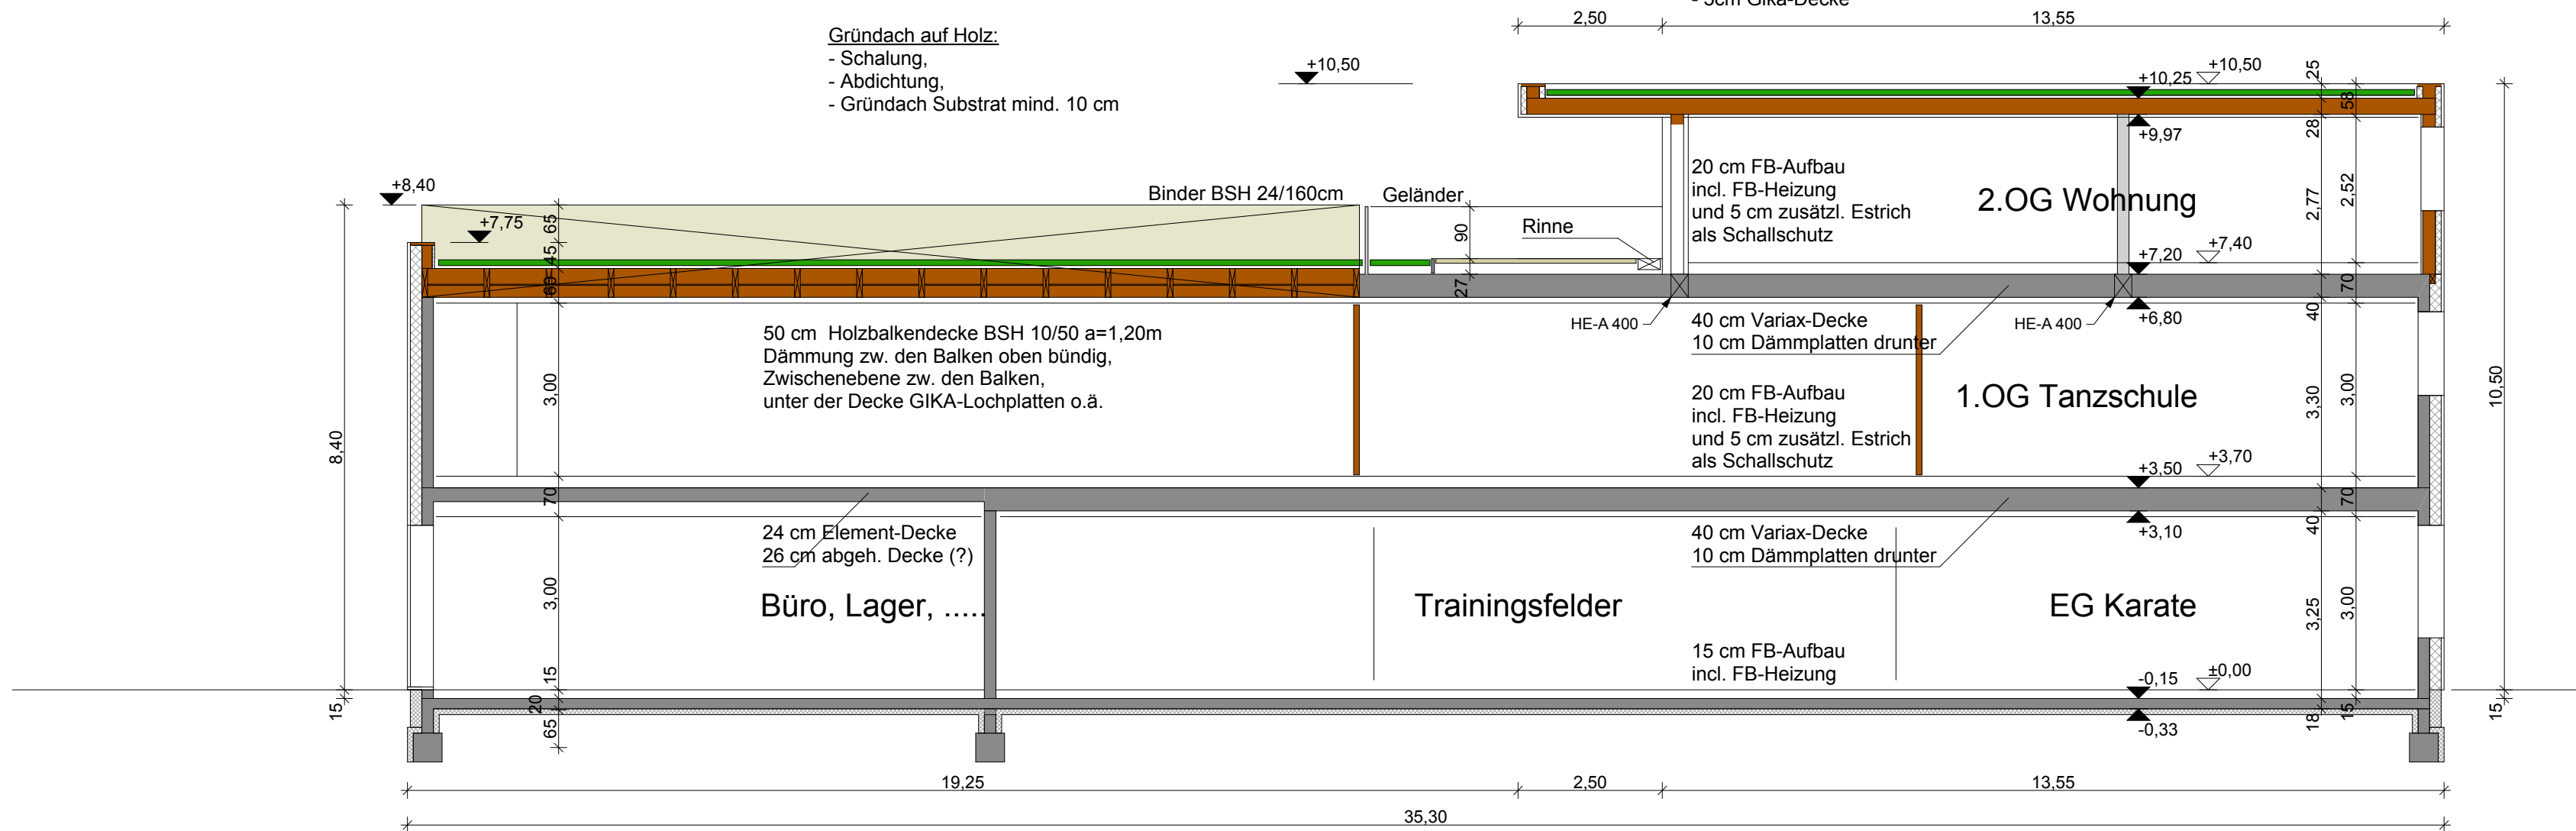

BAUGESUCH

PROJEKT	Neubau Tanz- und Karateschule im Sportpark FN		
BAUHERR	- Tanzschule No.10 - Karate-Team Bodensee e.V.		
ARCHITEKT	Oberschelp Architekten Salemweg 15, Friedrichshafen		
Schnitte A-A B-B			
STATUS	Baugesuch	DATUM 28.09.2012 Anpassung am: 04.02.2013	MASSSTAB 1:100

EFH = OKFFB (EG) = ±0,00 = 410,00m üNN