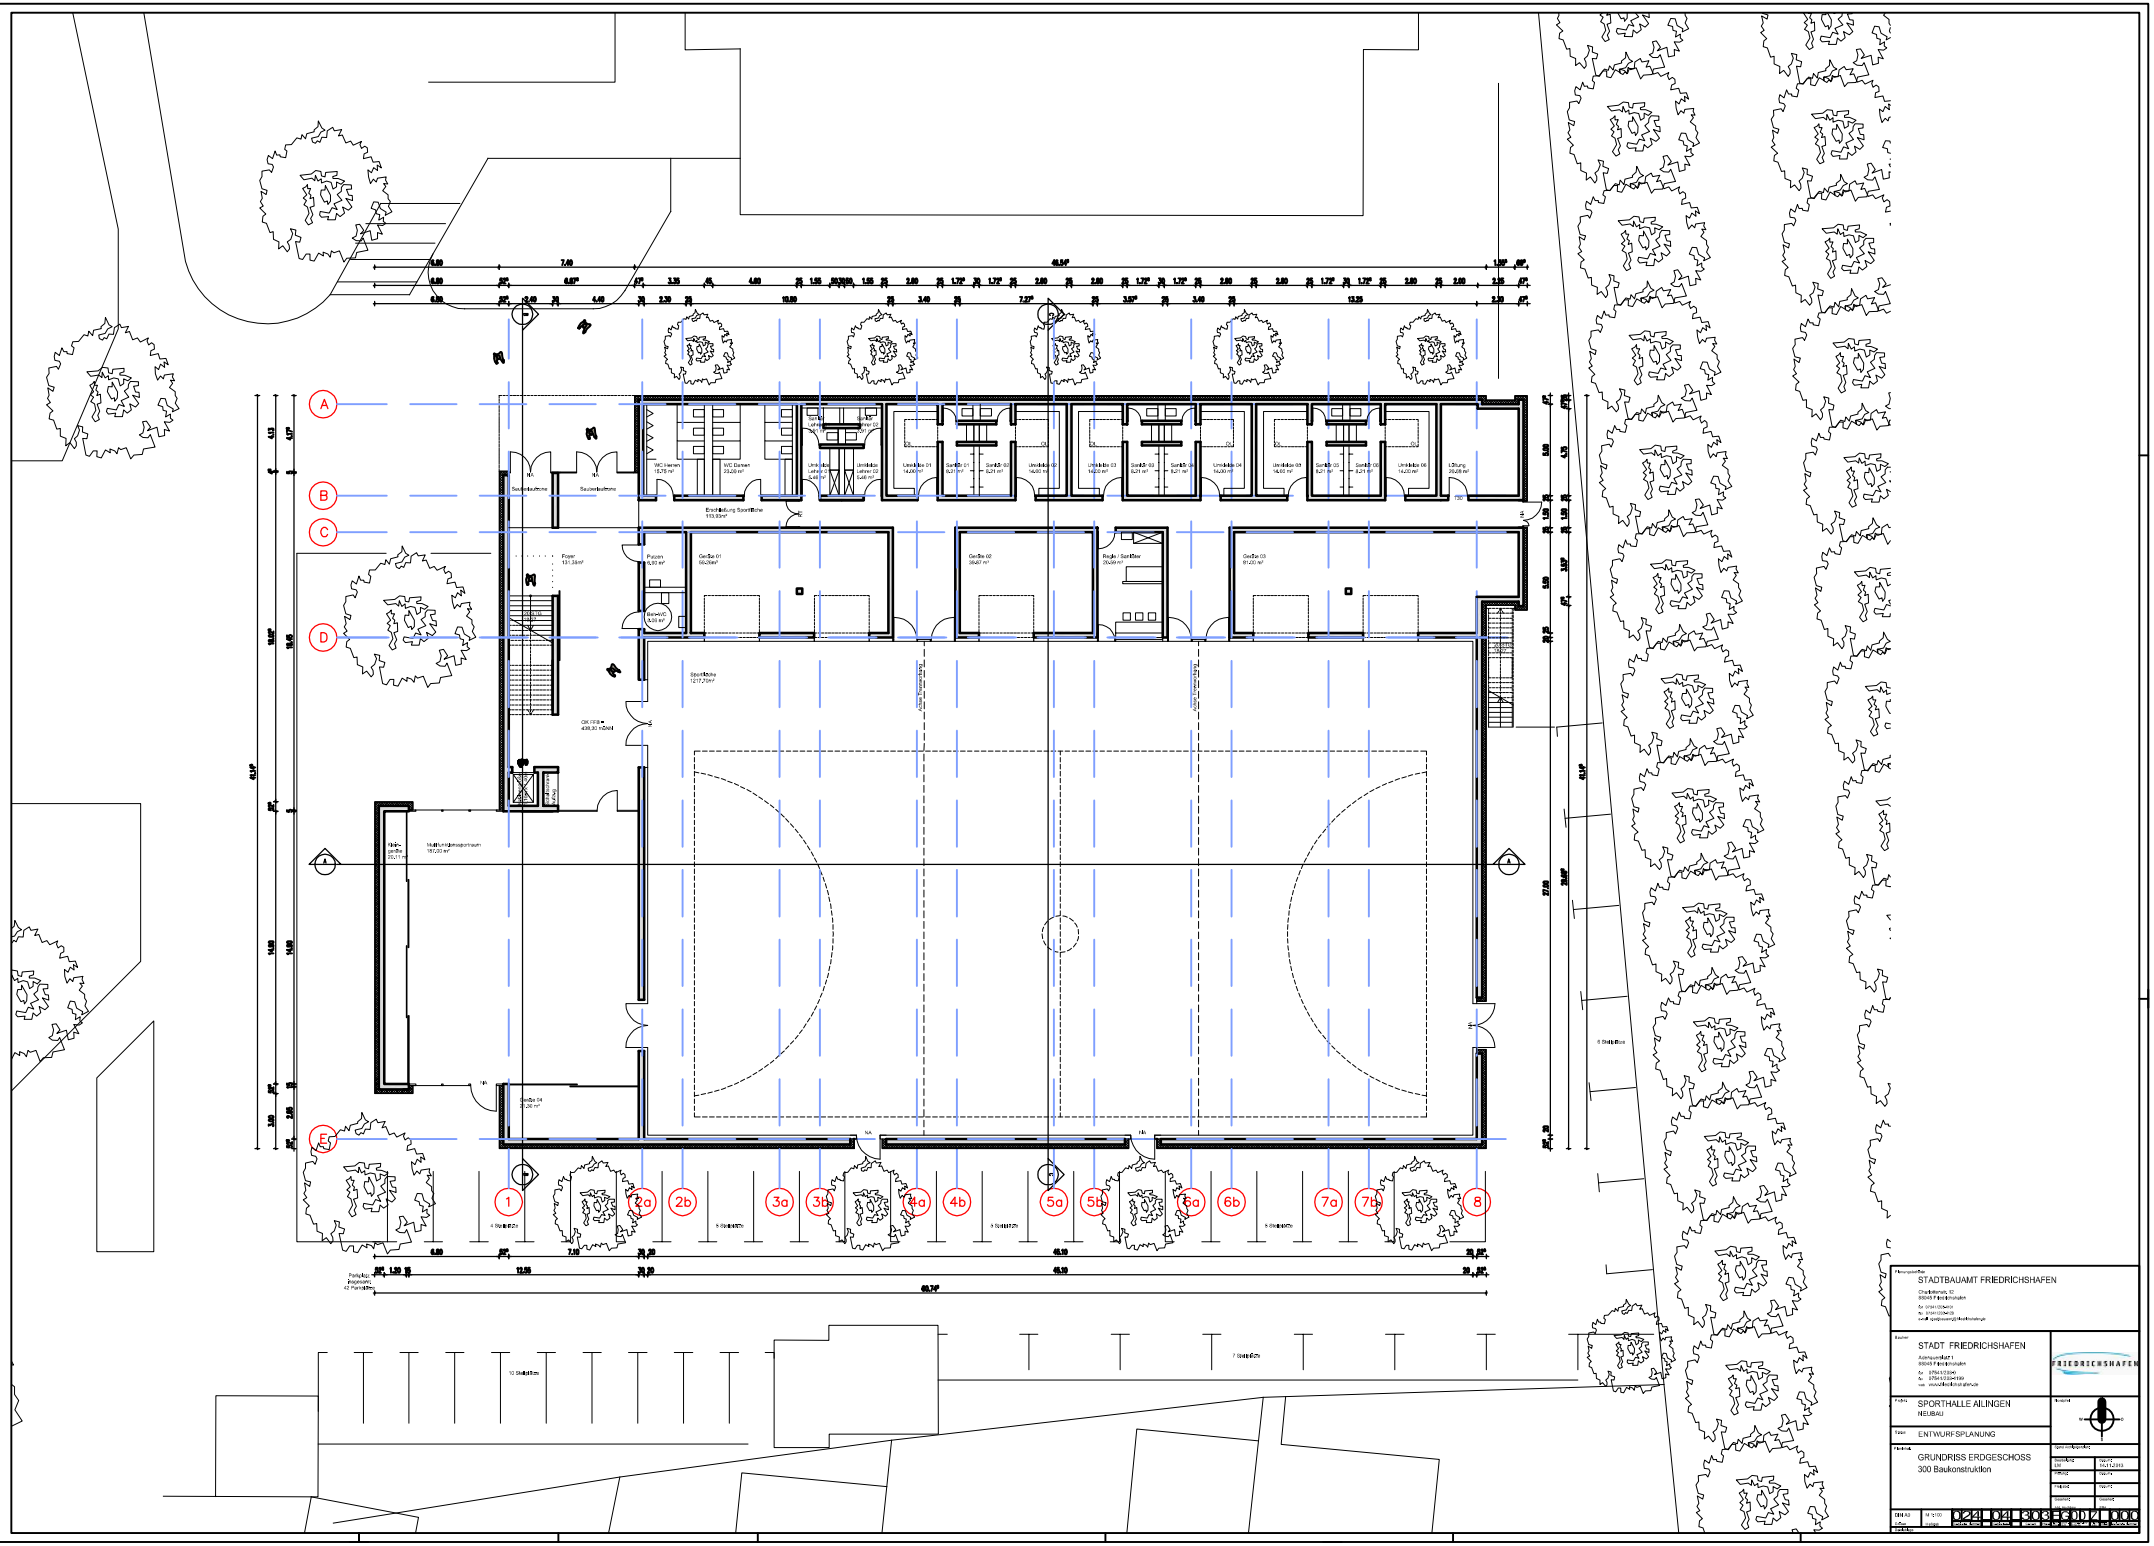

STADTBAUAMT FRIEDRICHSHAFEN

STADT FRIEDRICHSHAFEN

SPORTHALLE AILINGEN
NEUBAU

ENTWURFSPLANUNG

GRUNDRISS ERDGESCHOSS
300 Baukonstruktion