

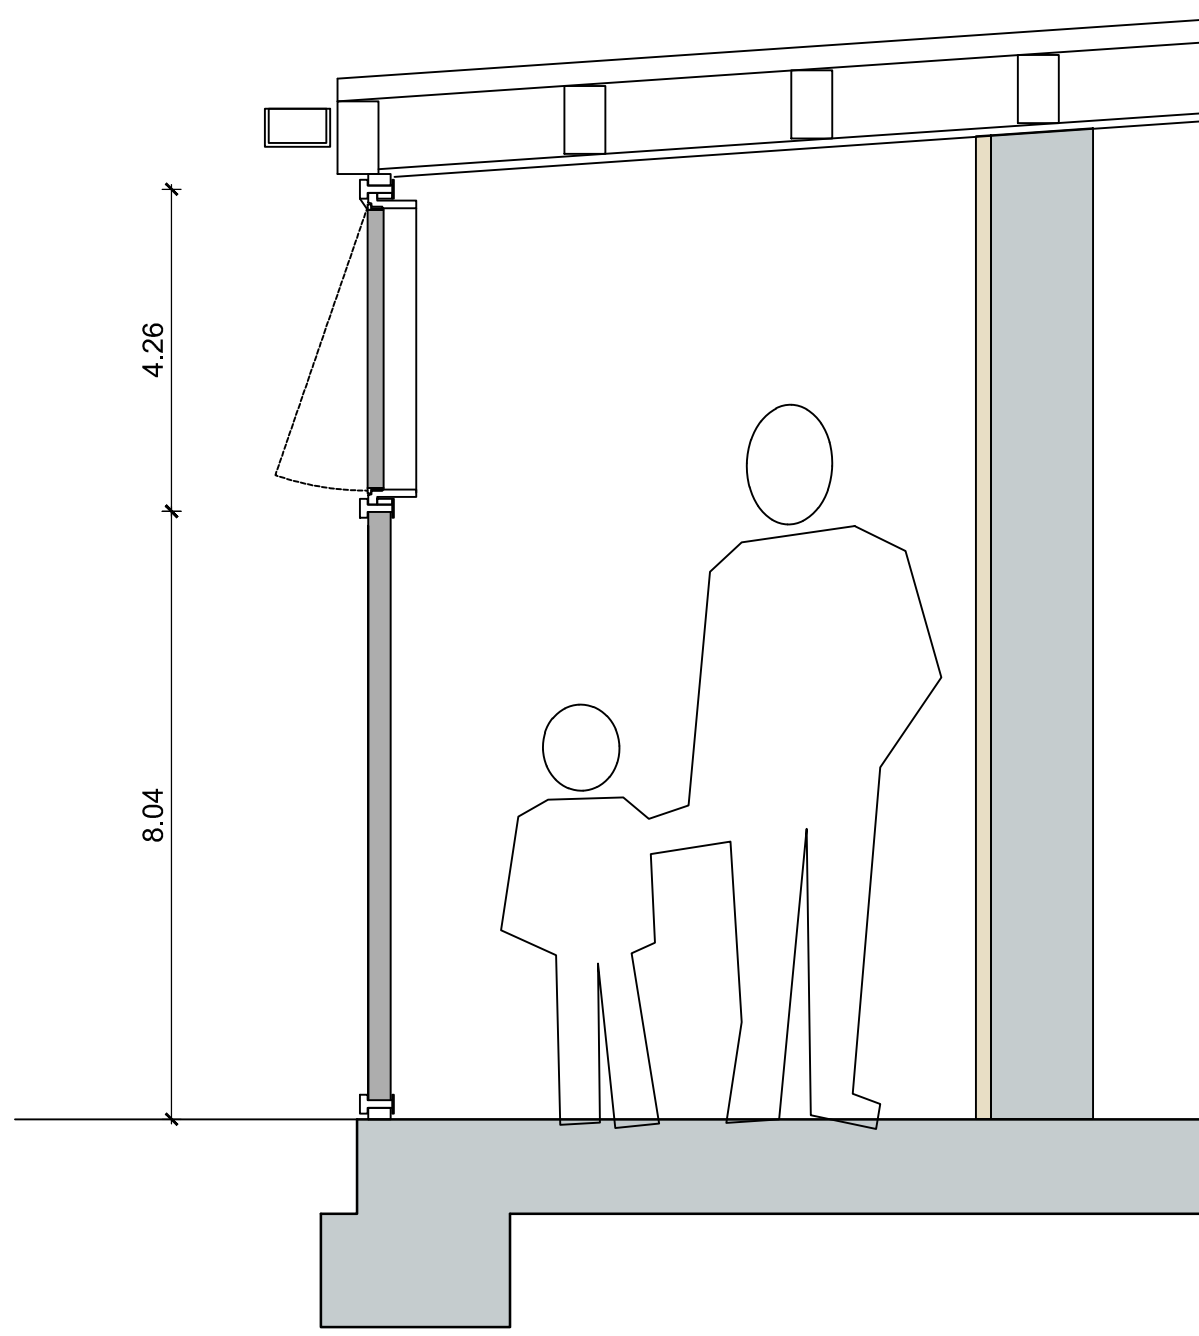


Fassadendetail Neubau M 1:20

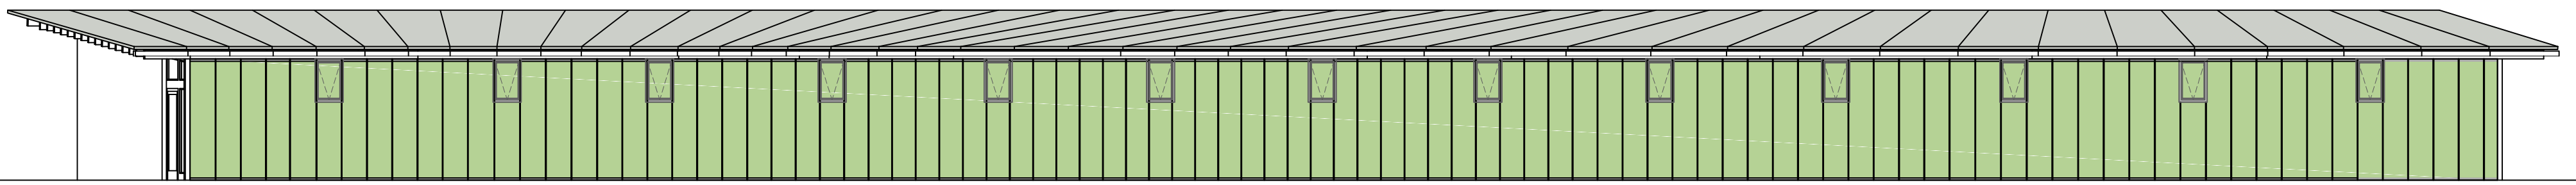


Fassadendetail Altbau M 1:20

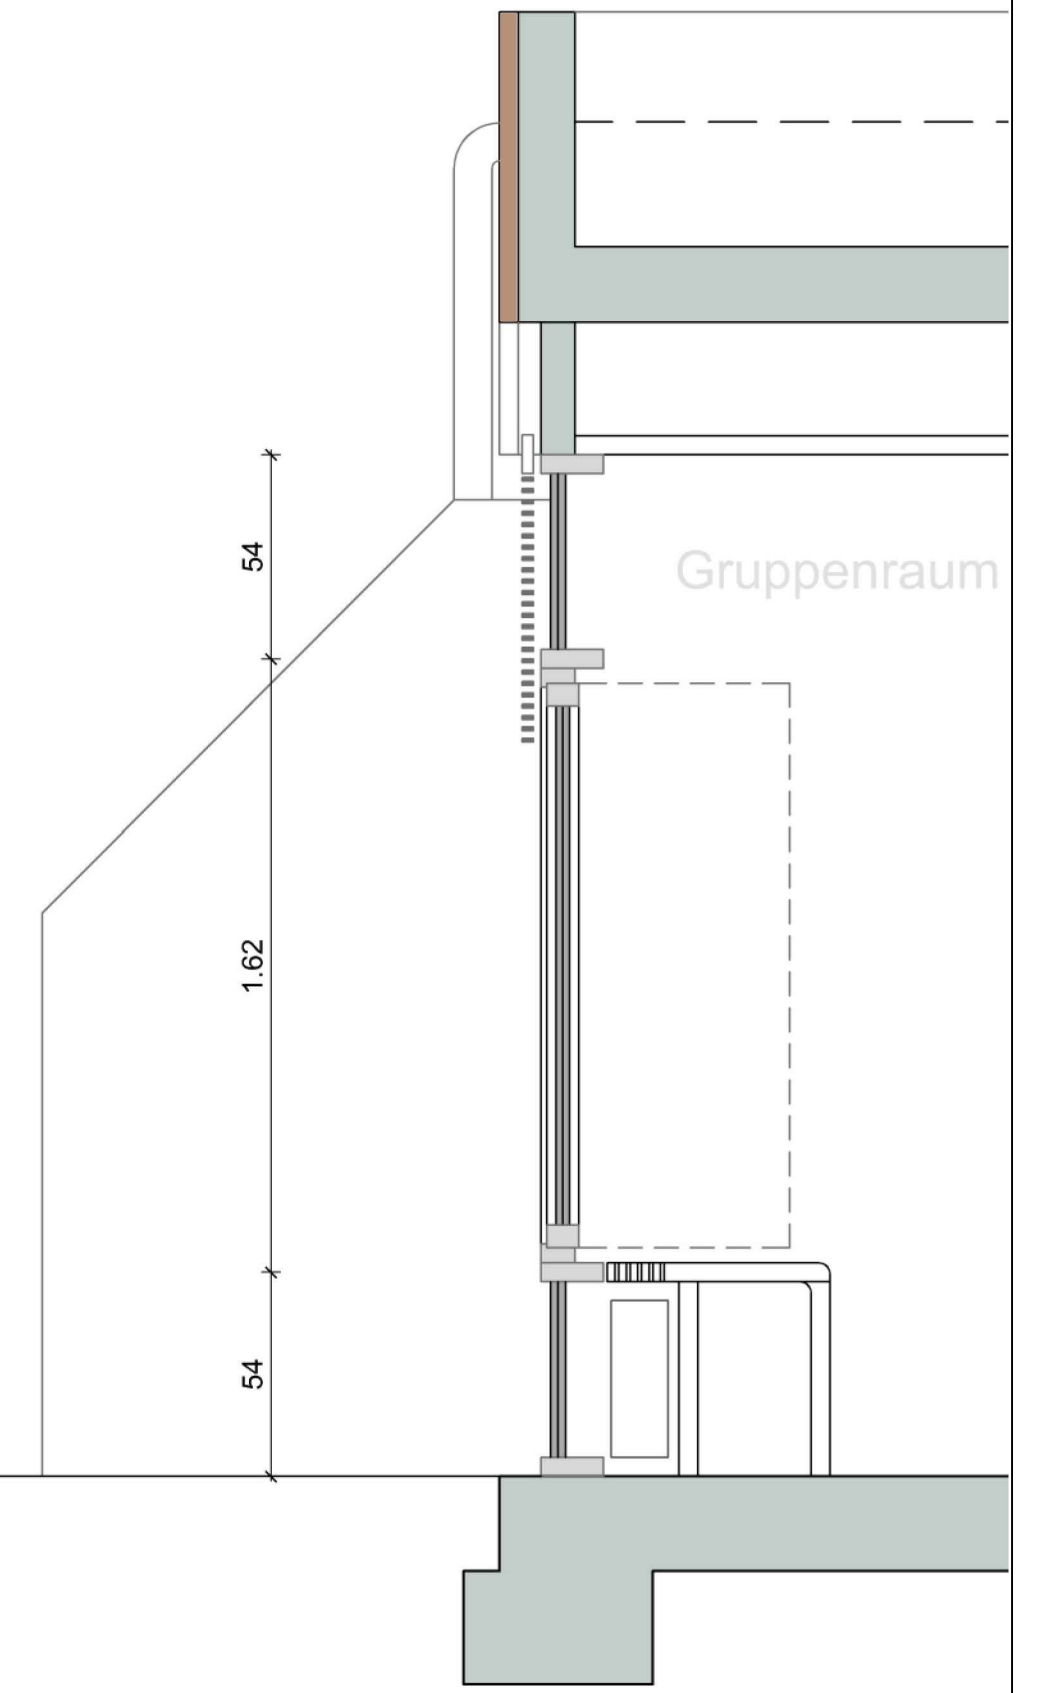

1 Ansicht Nord-West Neubau



2 Ansicht Nord-West Altbau

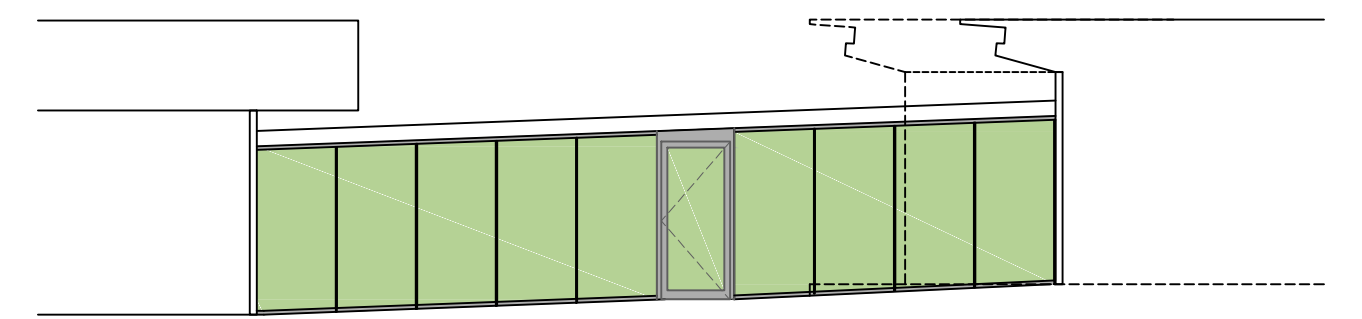


3 Ansicht Verbindungssteg



4 Ansicht Nord-Ost Altbau



5 Ansicht Süd-Ost Altbau

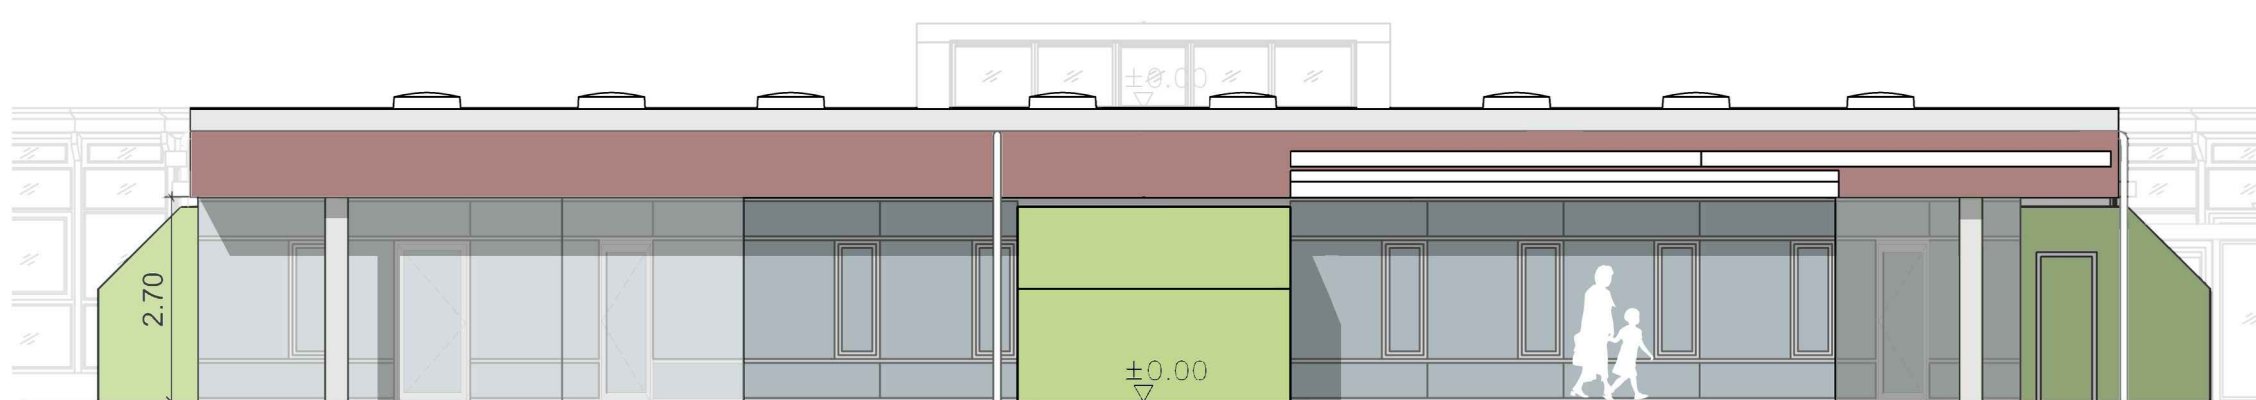

6 Ansicht Süd-West Altbau

