


LÄNGSSCHNITT 2-2

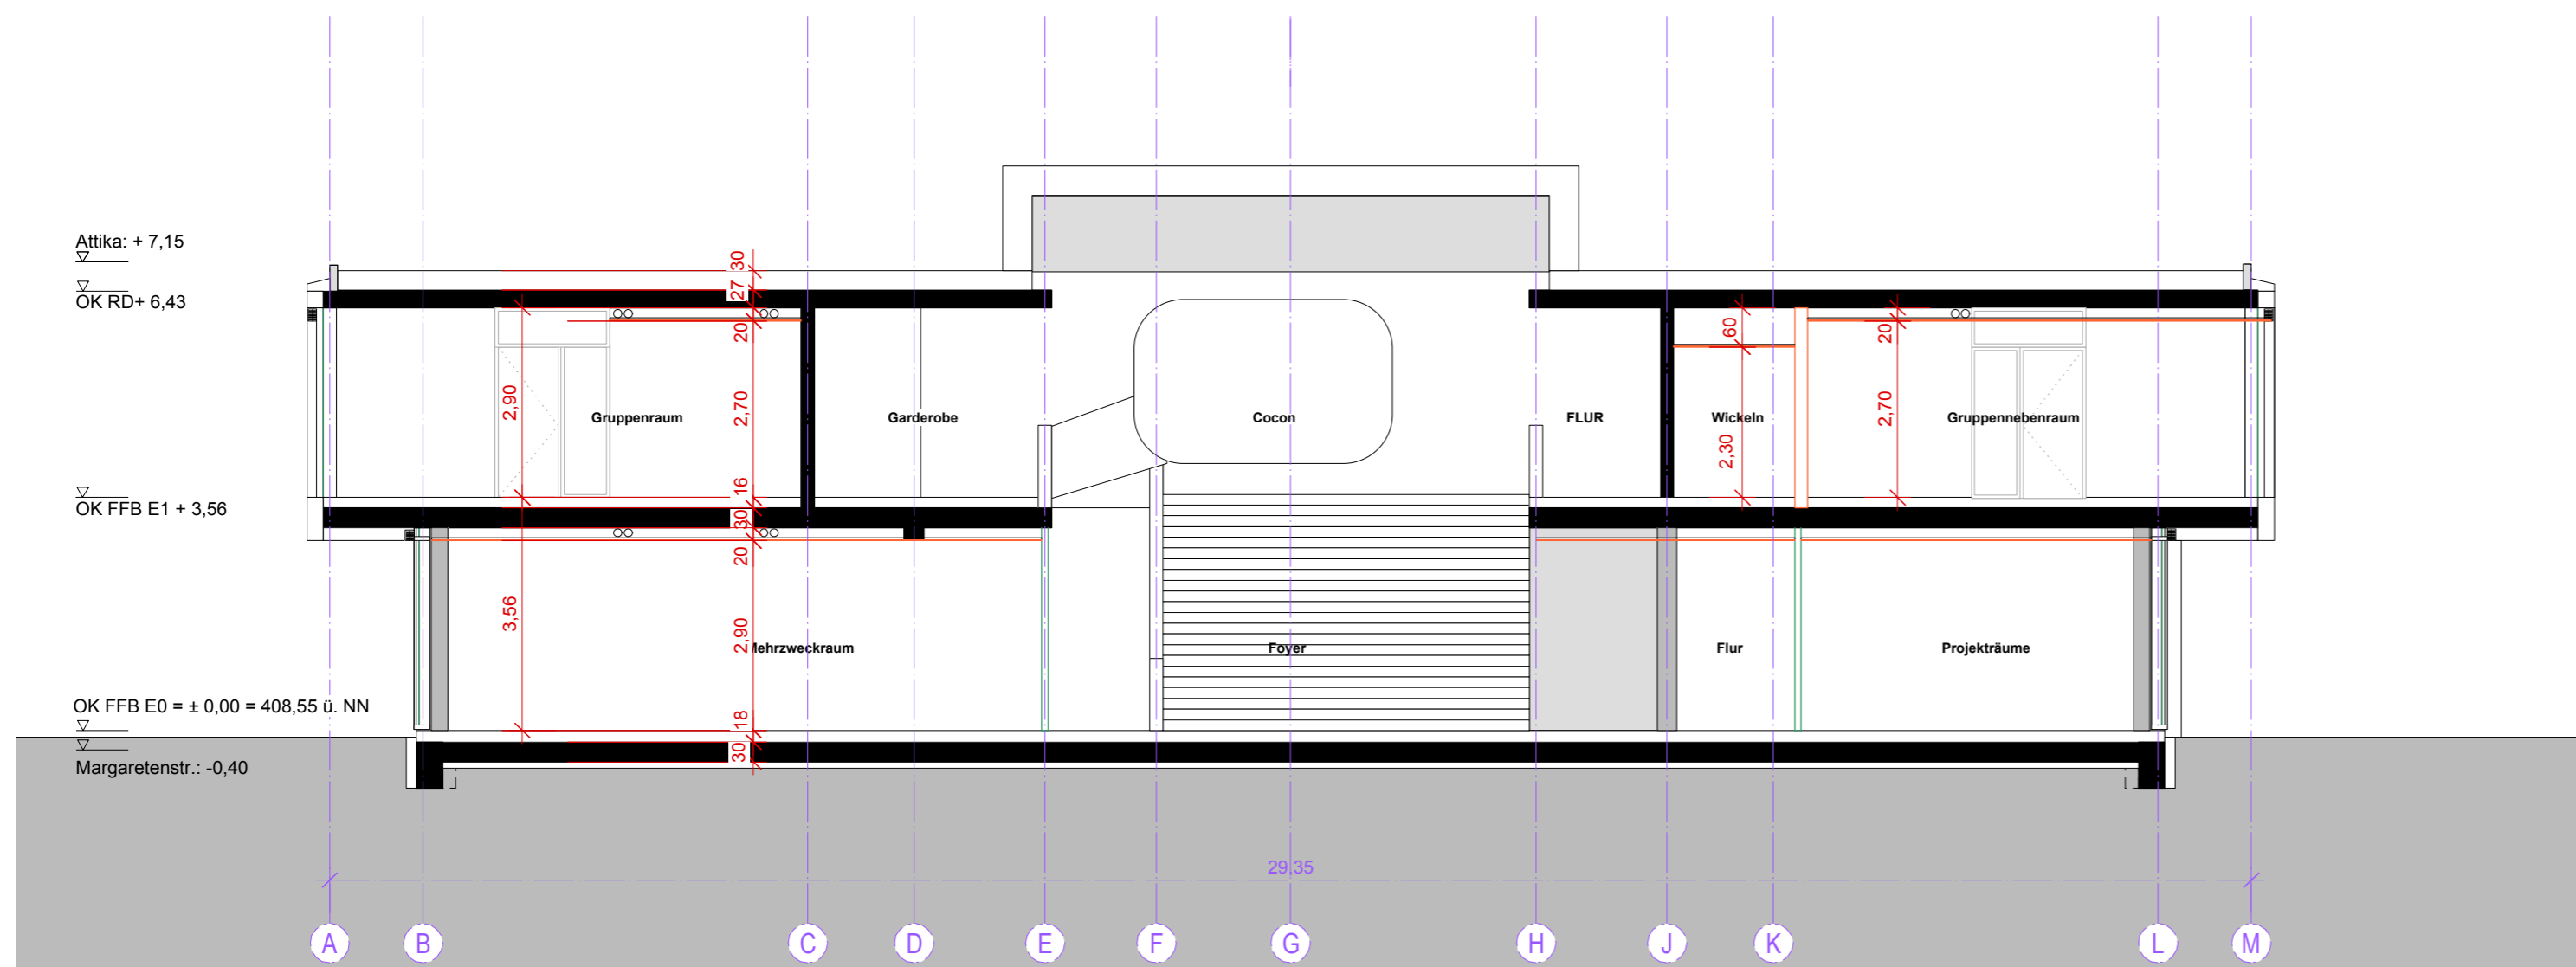

QUERSCHNITT 1-1

VORENTWURF  
KRI NEUBAU KINDERHAUS RIEDLEPARK 068

MARGARETENSTR. 31, 88045 FRIEDRICHSHAFEN FLSTNR. 735/1a 719/1  
STADTBAUAMT FRIEDRICHSHAFEN · CHARLOTTENSTR. 12 · 88045 FRIEDRICHSHAFEN

DATUM	28.05.14	
MASSSTAB	M 1 : 100	B.04

MARKUS LANZ · NICOLAS SCHWAGER ARCHITECTEN BDA FREIE ARCHITECTEN DIPL.-ING.  
RHEINGUTSTR. 7 78462 KONSTANZ T 07531-6913700 F 07531-6913710 MAIL@LANZ-SCHWAGER.DE