


Ausgleichsfläche K2

Flurstück Nr. 876

ca. 0,7 ha

G

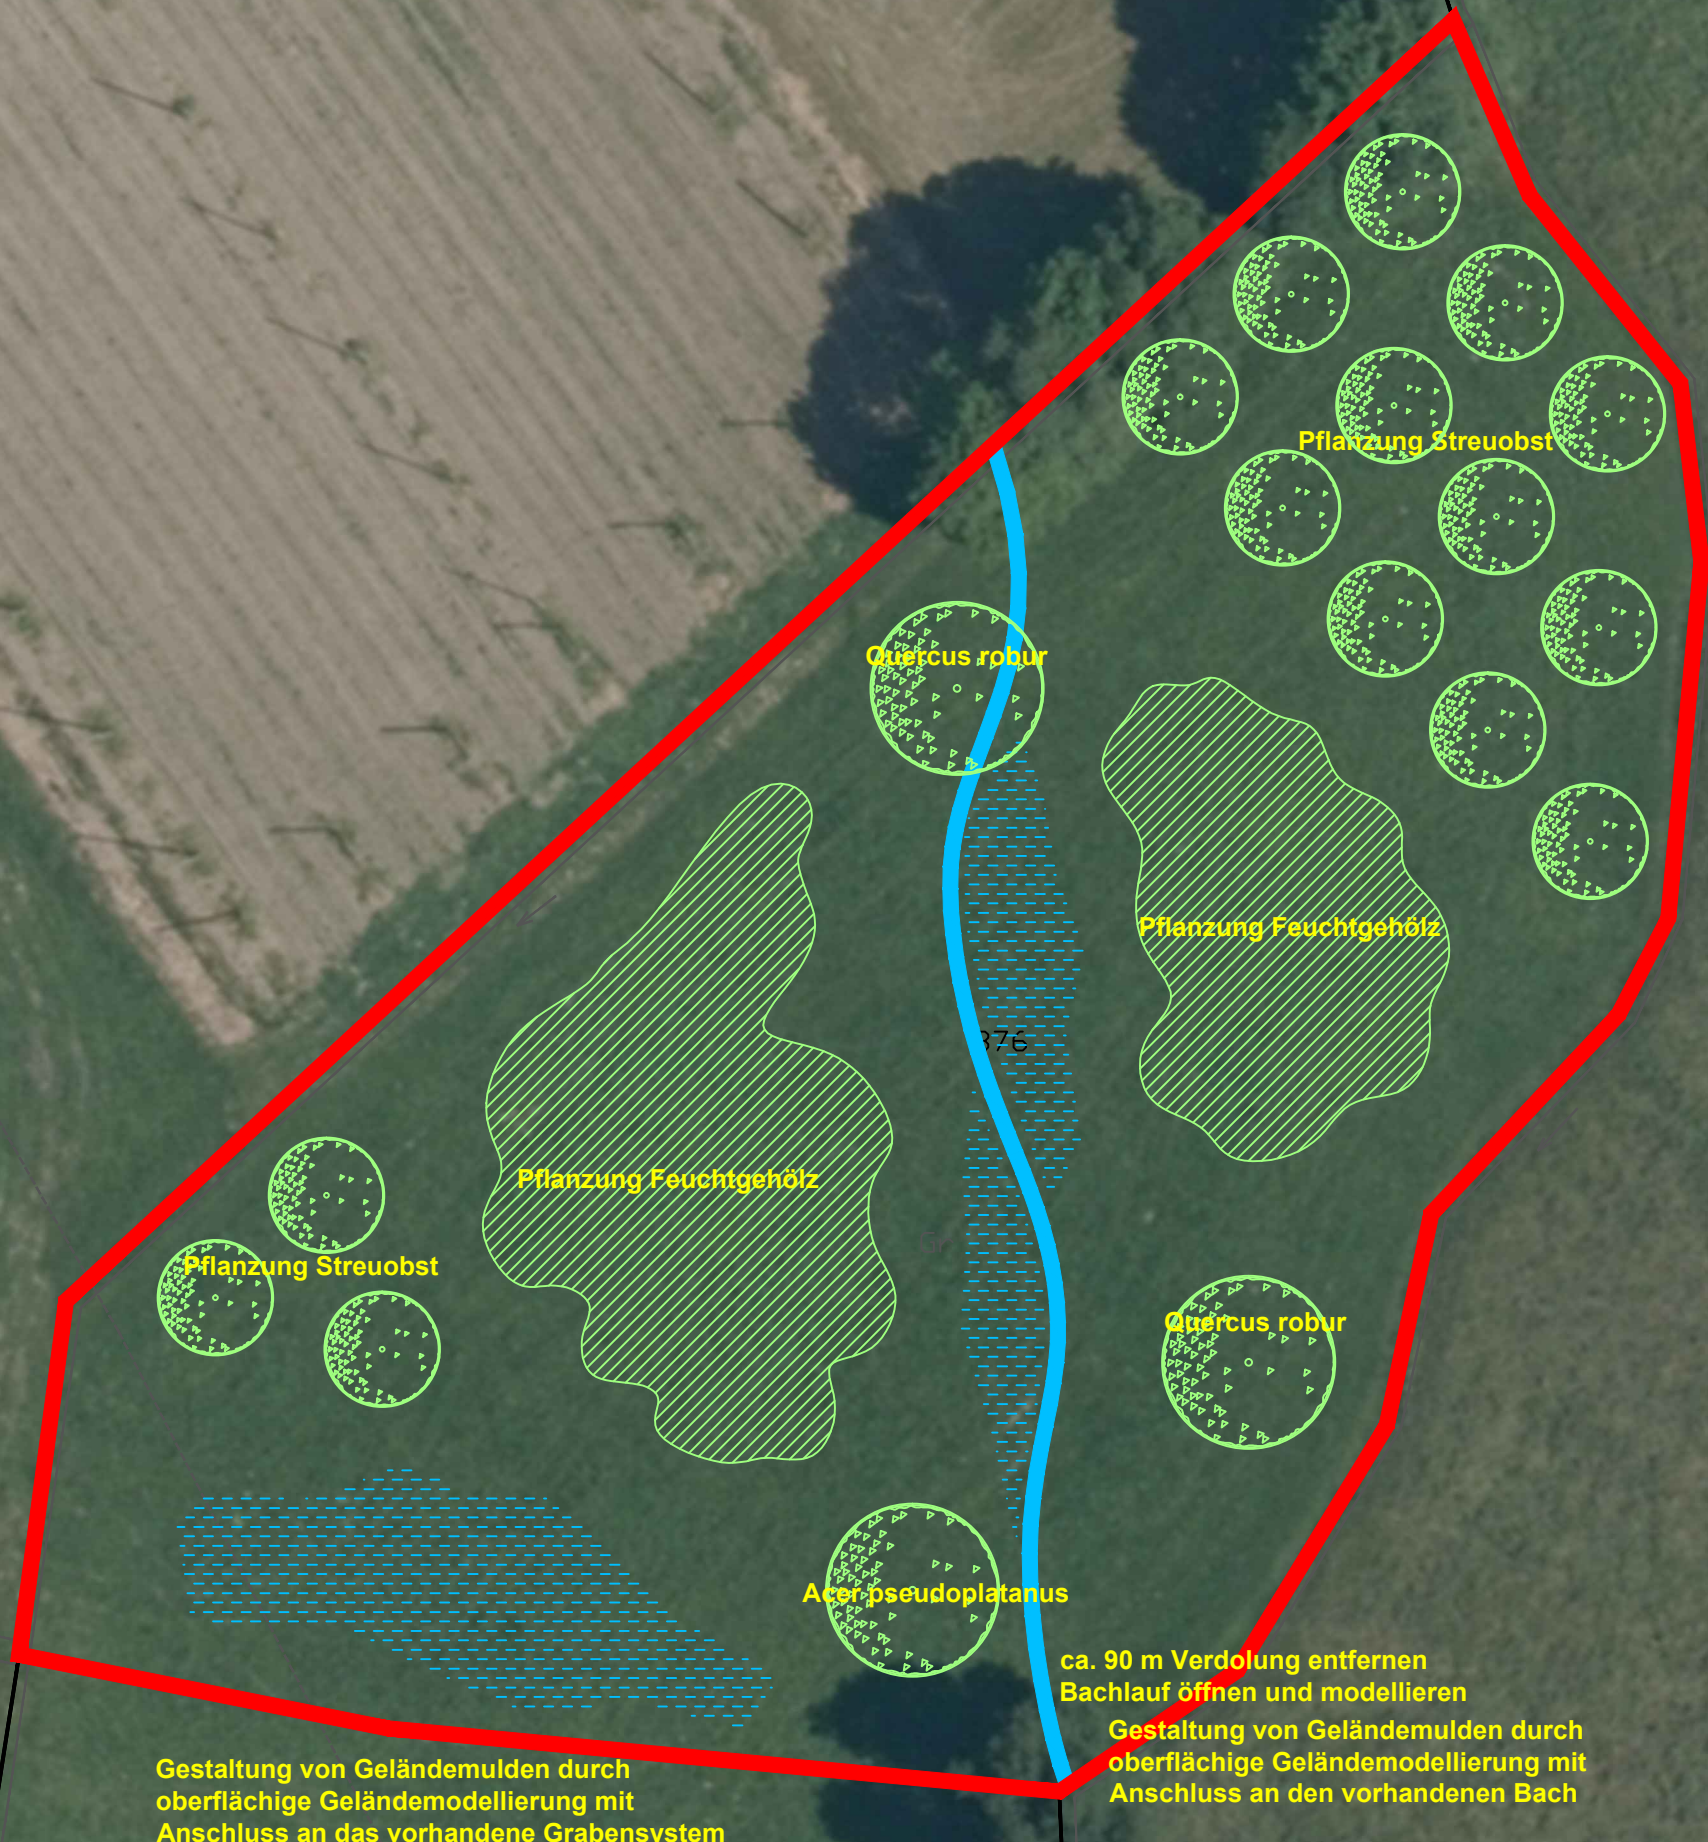

Überlingen • Stuttgart • München

PLANSTATT SENNER

Ausgleichsmaßnahme K2

Projekt: Umweltbericht zum Bebauungsplan "Pfatthaagäcker II"
Ort: FN Ettenkirch-Waltenweiler
Auftraggeber: Stadt Friedrichshafen
Charlottenstraße 12, 88045 Friedrichshafen

Datum:	11.02.2015	Maßstab:	1 : 500
Projekt-Nr.:	1478	Blatt-Nr.:	
Gezeichnet:	ns	Blattgröße.:	A3
Geändert:		Dateiname:	