




SCHNITT AA

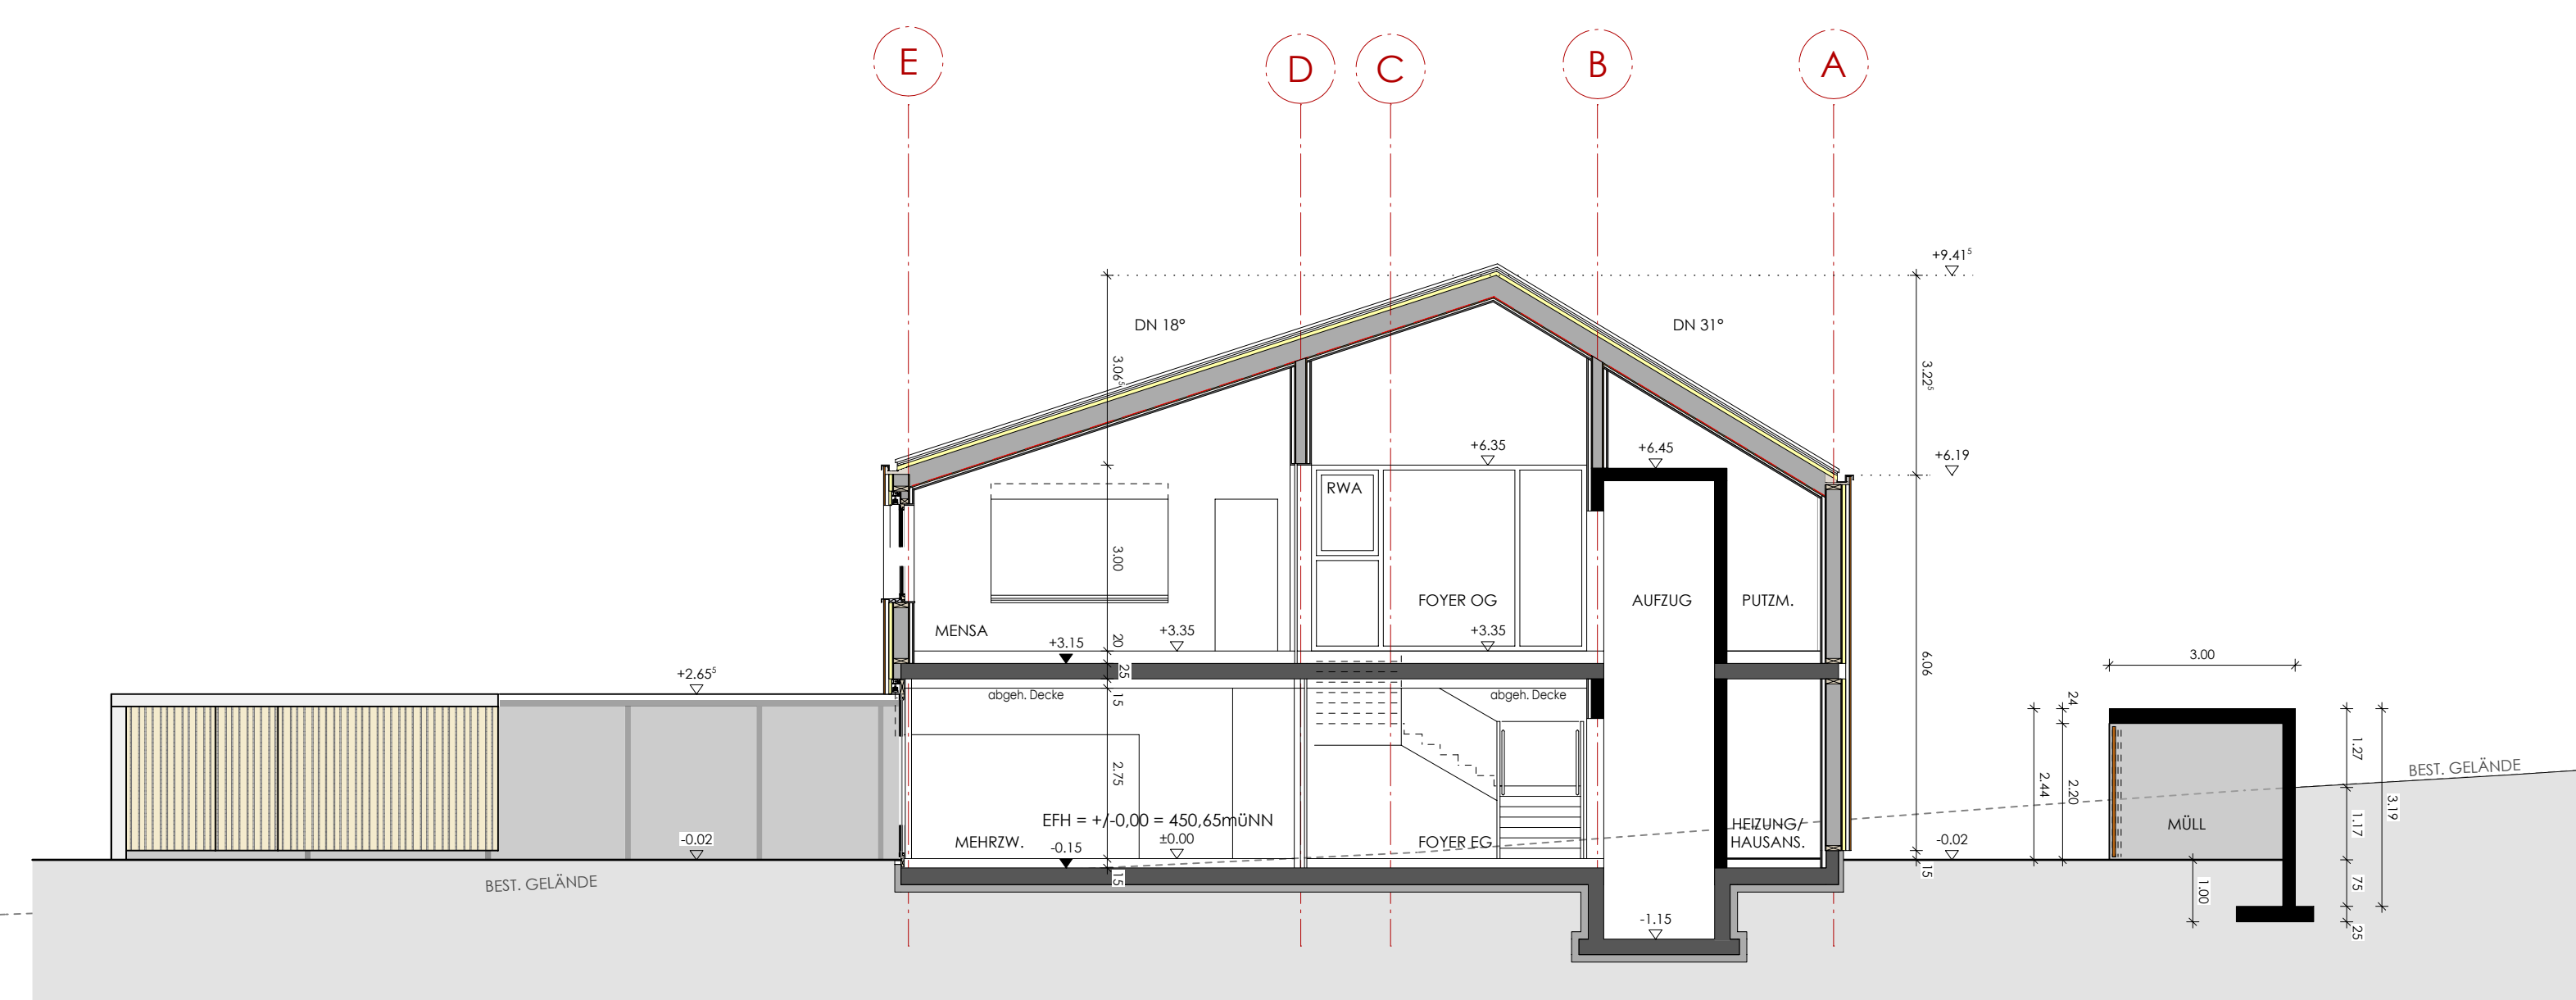


SCHNITT CC

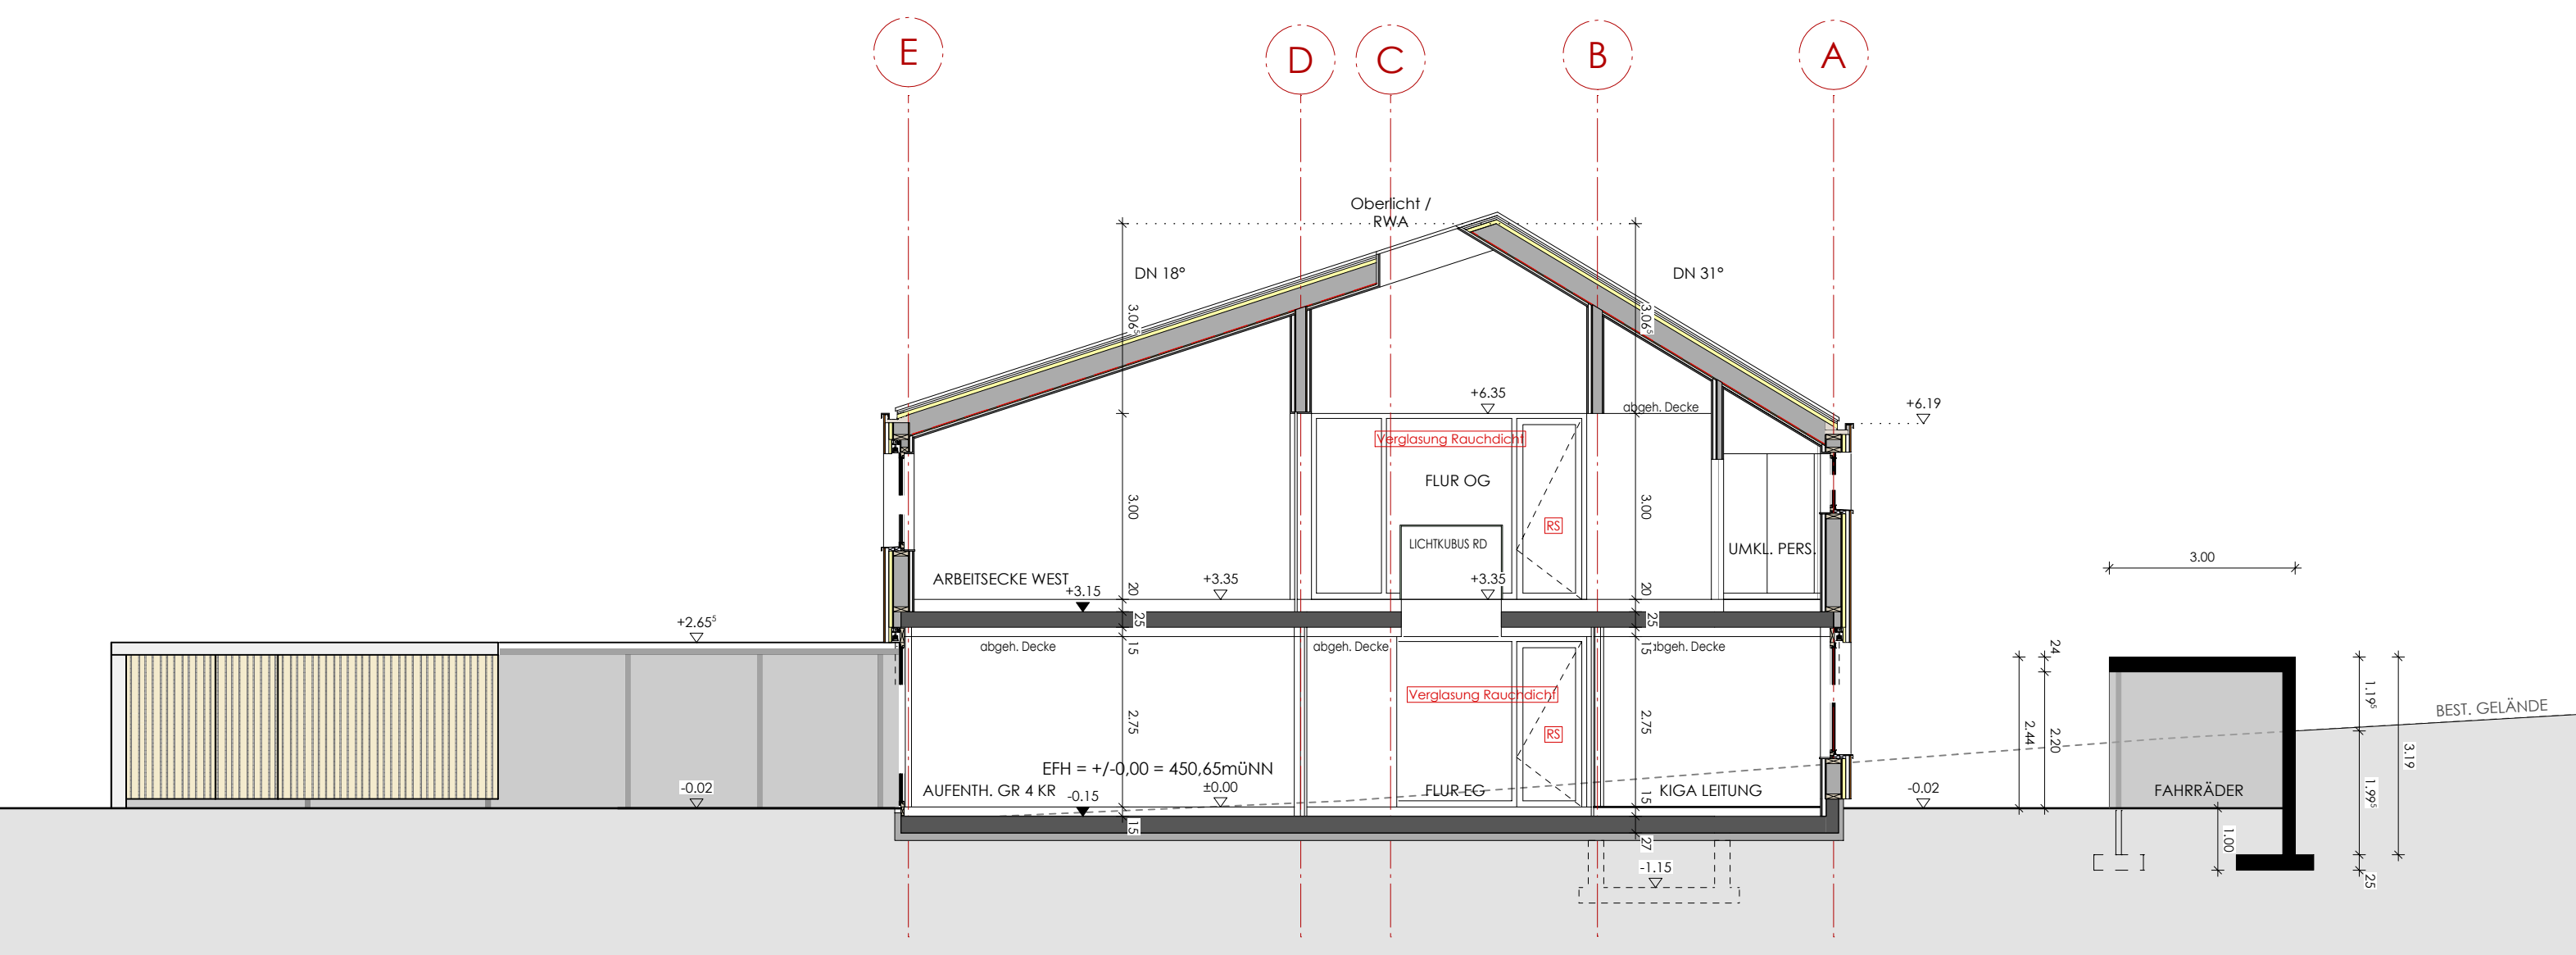

SCHNITT DD

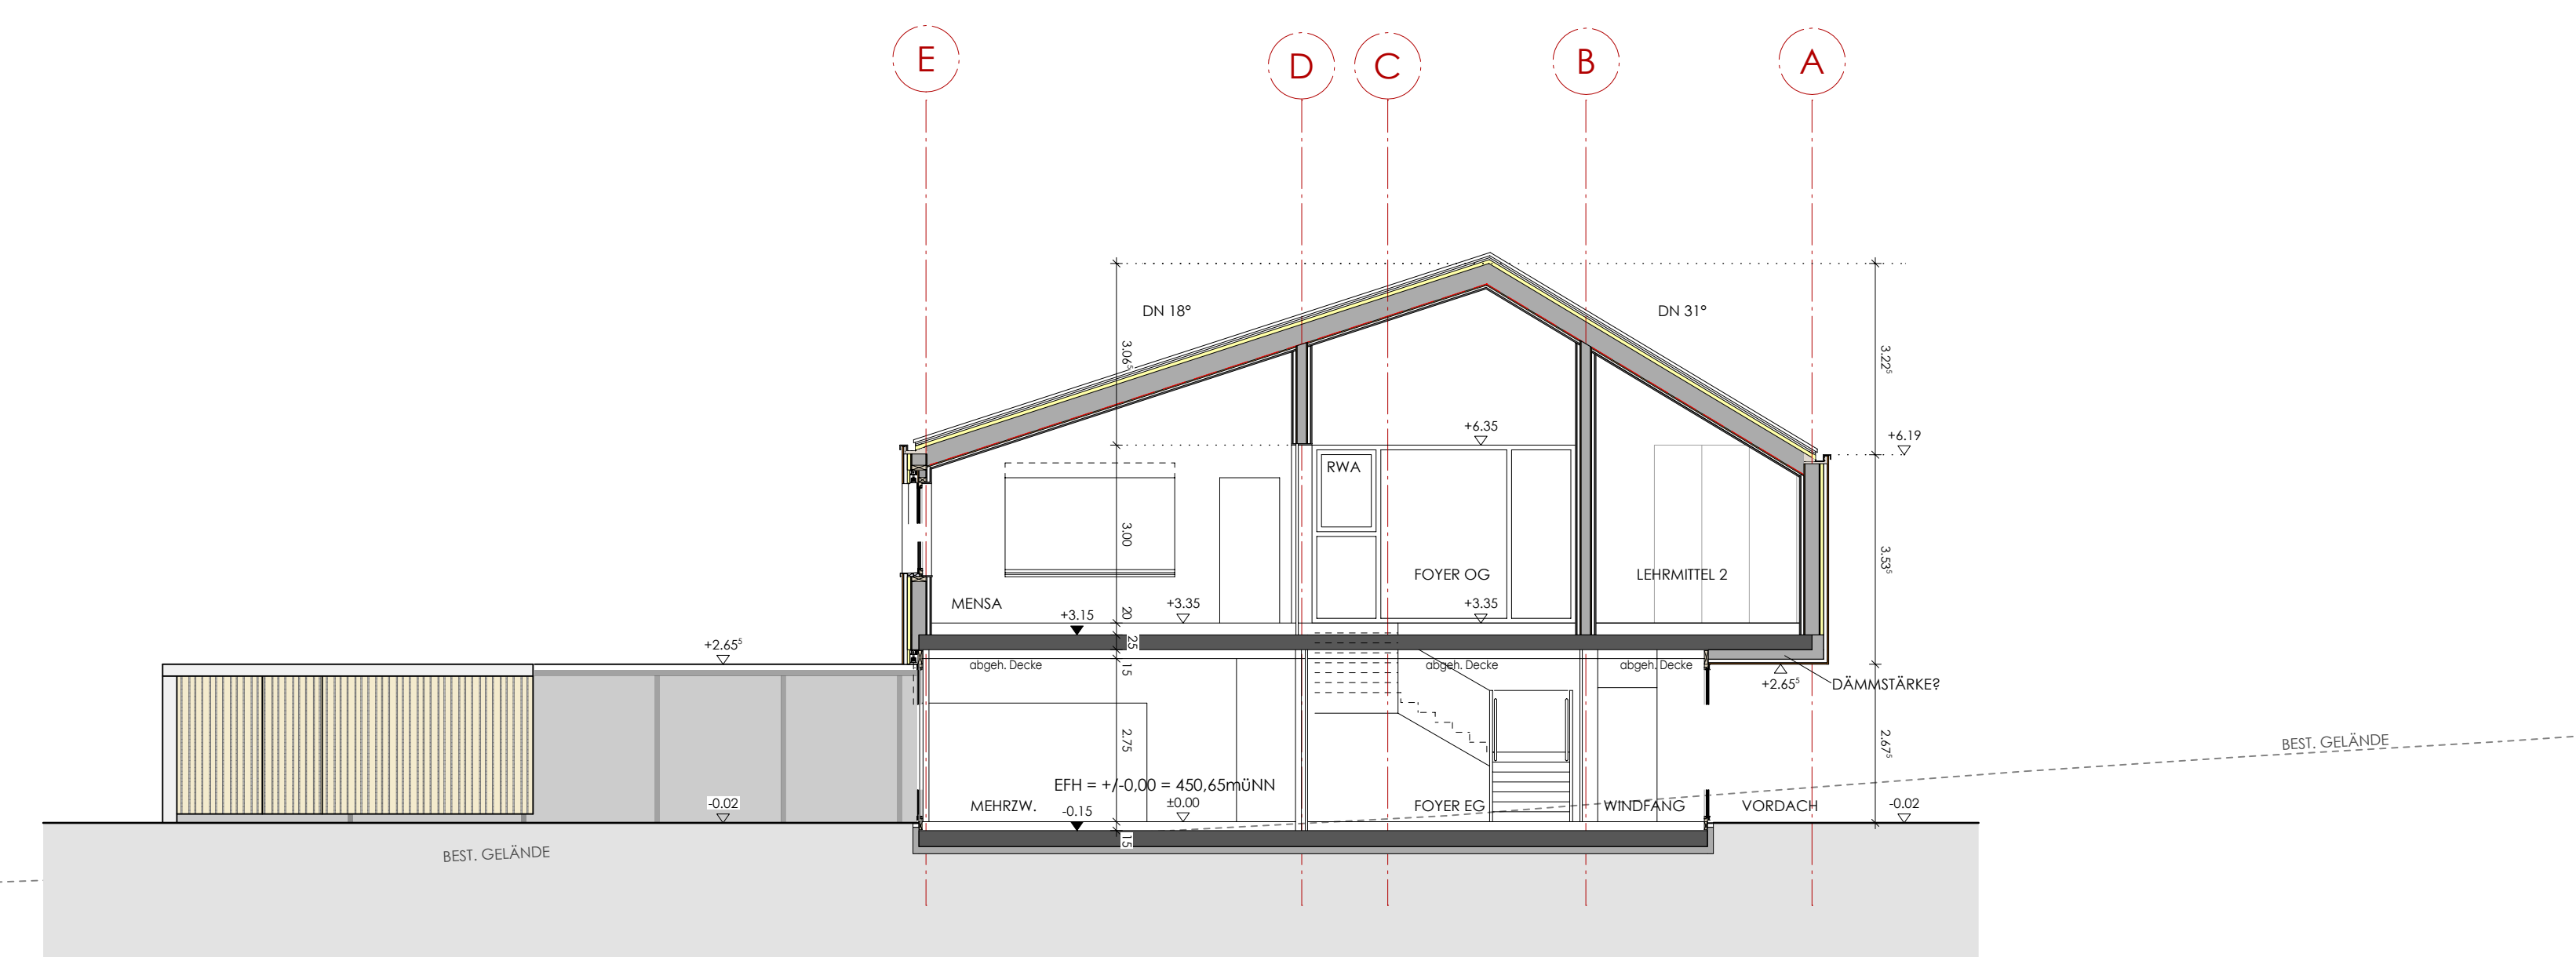

SCHNITT BB

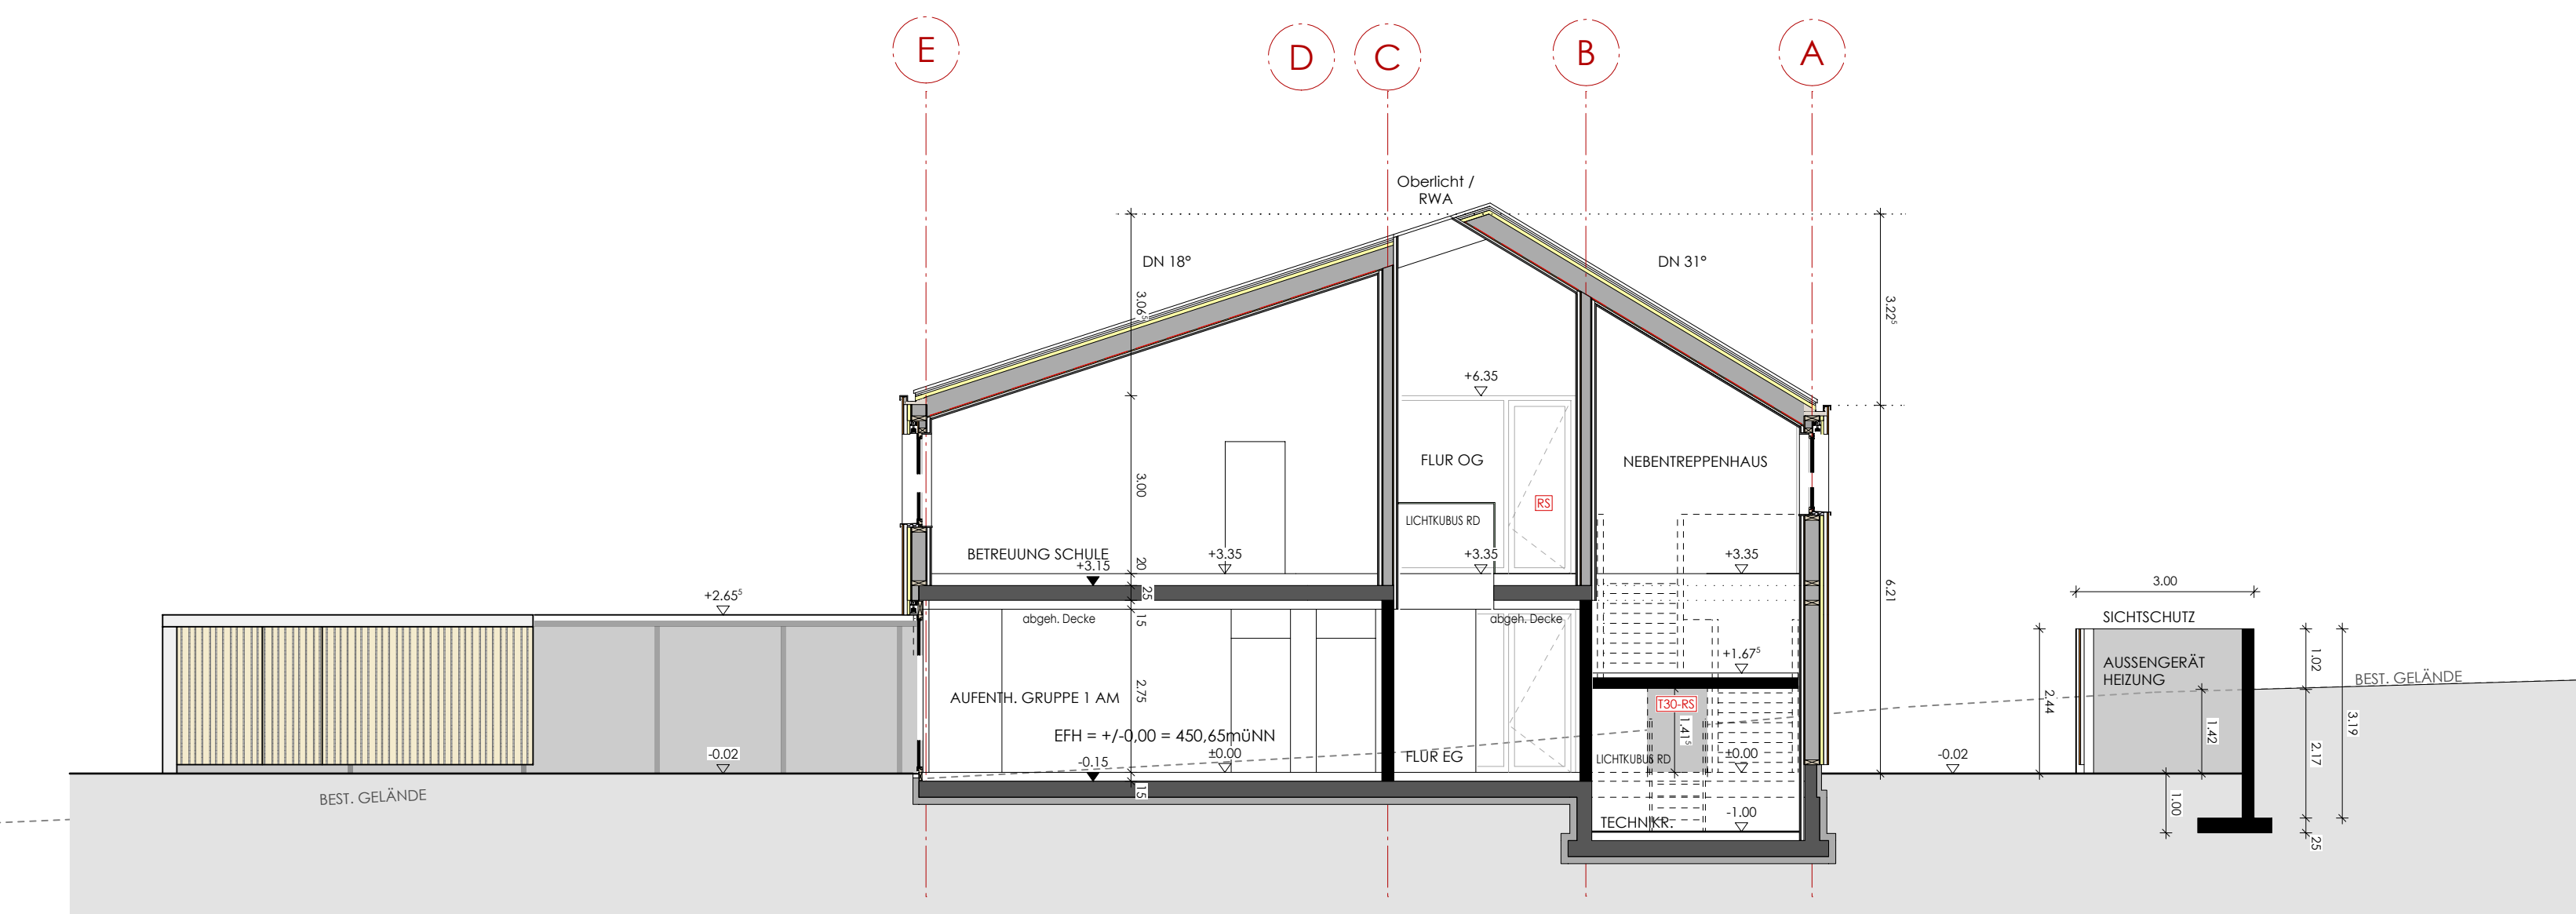

SCHNITT EE

STADT FRIEDRICHSHAFEN - BILDUNGSHAUS AILINGEN BERG		INDEX	PLAN NR.
SCHNITTE AA - EE		D	200
ÜBERARBEITET		D	KE 16.02.2016
Höhe Fahrradüberdachung geändert		C	KE 24.02.2016
ÜBERARBEITET		B	KE 16.02.2016
ÜBERARBEITET		A	KE 11.02.2016
ÄNDERUNGEN/ÄNDERUNGEN		GEZ.	DATUM

Architekt PLOESSER-ARCHITECTEN GMBH ECKENERSTRASSE 65 D - 88046 FRIEDRICHSHAFEN Tel: +49 (0) 75 41108 00-8 Tel: +49 (0) 75 41108 00-29 e-mail: INFO@PLOESSER-ARCHITECTEN.DE		
Bauherr STADT FRIEDRICHSHAFEN Adenauerplatz 1 88046 Friedrichshafen Tel: 07541203-0 Tel: 07541203-1199 www: www.friedrichshafen.de		
Projekt BILDUNGSHAUS AILINGEN - BERG DEKAN, ROEGG-STRASSE AILINGEN BERG		Nord/Süd
Status VORABZUG		
Planenrath SCHNITTE AA - EE		Blatt Anzeigen: Entwurf: 08.02.2016 Bearb.: KE Datum: 08.02.2016 Prüfung: Datum: - Freigabe: Datum: - Gezeichnet: Gezeichnet: - Gezeichnet: Alle Inhalte: - Gezeichnet:
700 x 1189 M 1:100 Größe: Maßstab: 253_01_30 3 Datum:		ESAAZC000