


# Regelquerschnitt E-E Stat. 0+080

OBERBDENABTRAG  
ca. 15 cm

OBERBDENANDECKUNG  
15 cm Regelandeckung

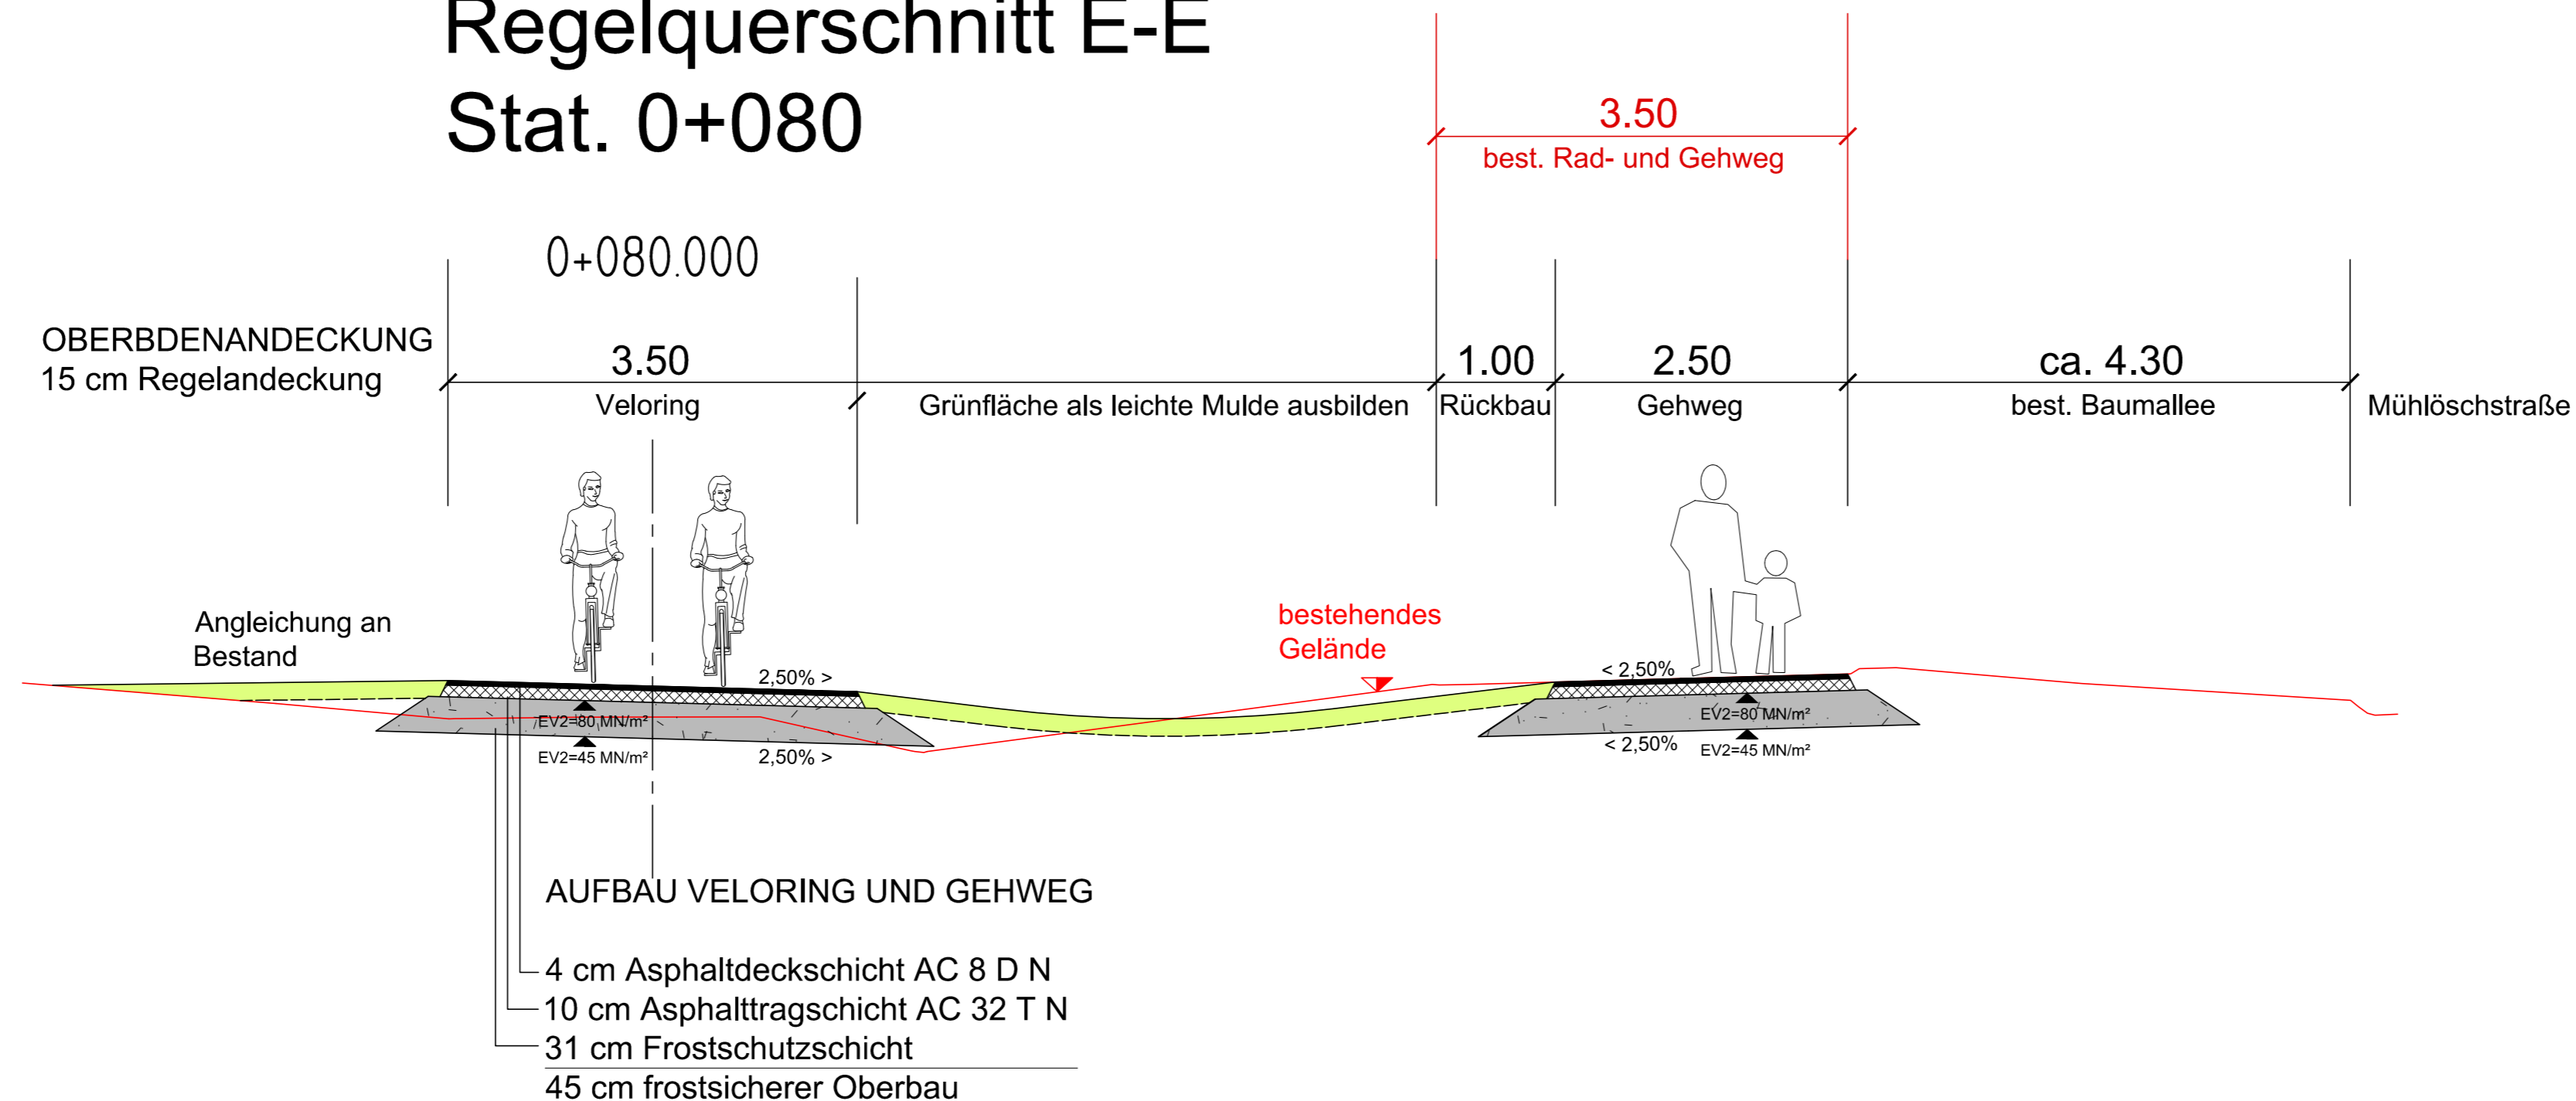

Nr.	Datum	Zeichen	Inhalt der Änderung

Vorhabensträger:  
**Stadtbauamt Friedrichshafen**  
 Charlottenstraße 12  
 88045 Friedrichshafen

**FRIEDRICHSHAFEN**  
 Seeblick mit Weitsicht

88279 AMTZELL	FOHLENWEIDE 41	TEL.:07520/96666-0	FAX:07520/96666-89	e-MAIL:INFO@ZM-ING.DE
88171 WEILER-SIMMERBERG	KAPFHOLZER WEG 11	TEL.:08387/92336-0	FAX:08387/92336-9	e-MAIL:INFO@ZM-ING-WEILER.DE
88046 FRIEDRICHSHAFEN	OTTO-LIULENTHAL-STR.4	TEL.:07541/38875-10	FAX:07541/38875-19	e-MAIL:INFO@ZM-ING-FN.DE

Planverfasser:  

**zimmermann & meixner**  
 Ingenieurgesellschaft mbH

STRASSEN- UND VERKEHRSPLANUNG  
 KANALISATION / KANALSANIERUNG  
 WASSERBAU / HOCHWASSERSCHUTZ  
 WASSERVERSORGUNG  
 GÄRTEN / LANDSCHAFTSARCHITEKTUR  
 3D WELT / INGENIEURMESSUNGEN  
 BRÜCKENBAU / SANIERUNGEN  
 SPORT- / FREIZEITANLAGEN  
 BAULEITPLANUNG  
 SIGE-KOORDINATION

Anlage 6  
 Plan 5  
 Maßnahmen- Nr.: ZM-14-A216

Projekt: Velo Ring Abschnitt I - V hier: Abschnitt 4/1	Datum 16.03.2016	Zeichen jubr
-GENEHMIGUNGSPLANUNG-		Regelquerschnitt E-E
M = 1 : 50		

Aufgestellt:  
 Zimmermann & Meixner Ingenieurgesellschaft mbH  
 Friedrichshafen, den 16.03.2016

Genehmigt:  
 Stadtbauamt Friedrichshafen  
 Friedrichshafen, den 22.03.2016  
 gez. Oliver Zimmerhakl