


Regelquerschnitt F-F Stat. 0+120

OBERBDENABTRAG
ca. 15 cm

OBERBDENANDECKUNG
15 cm Regelandeckung

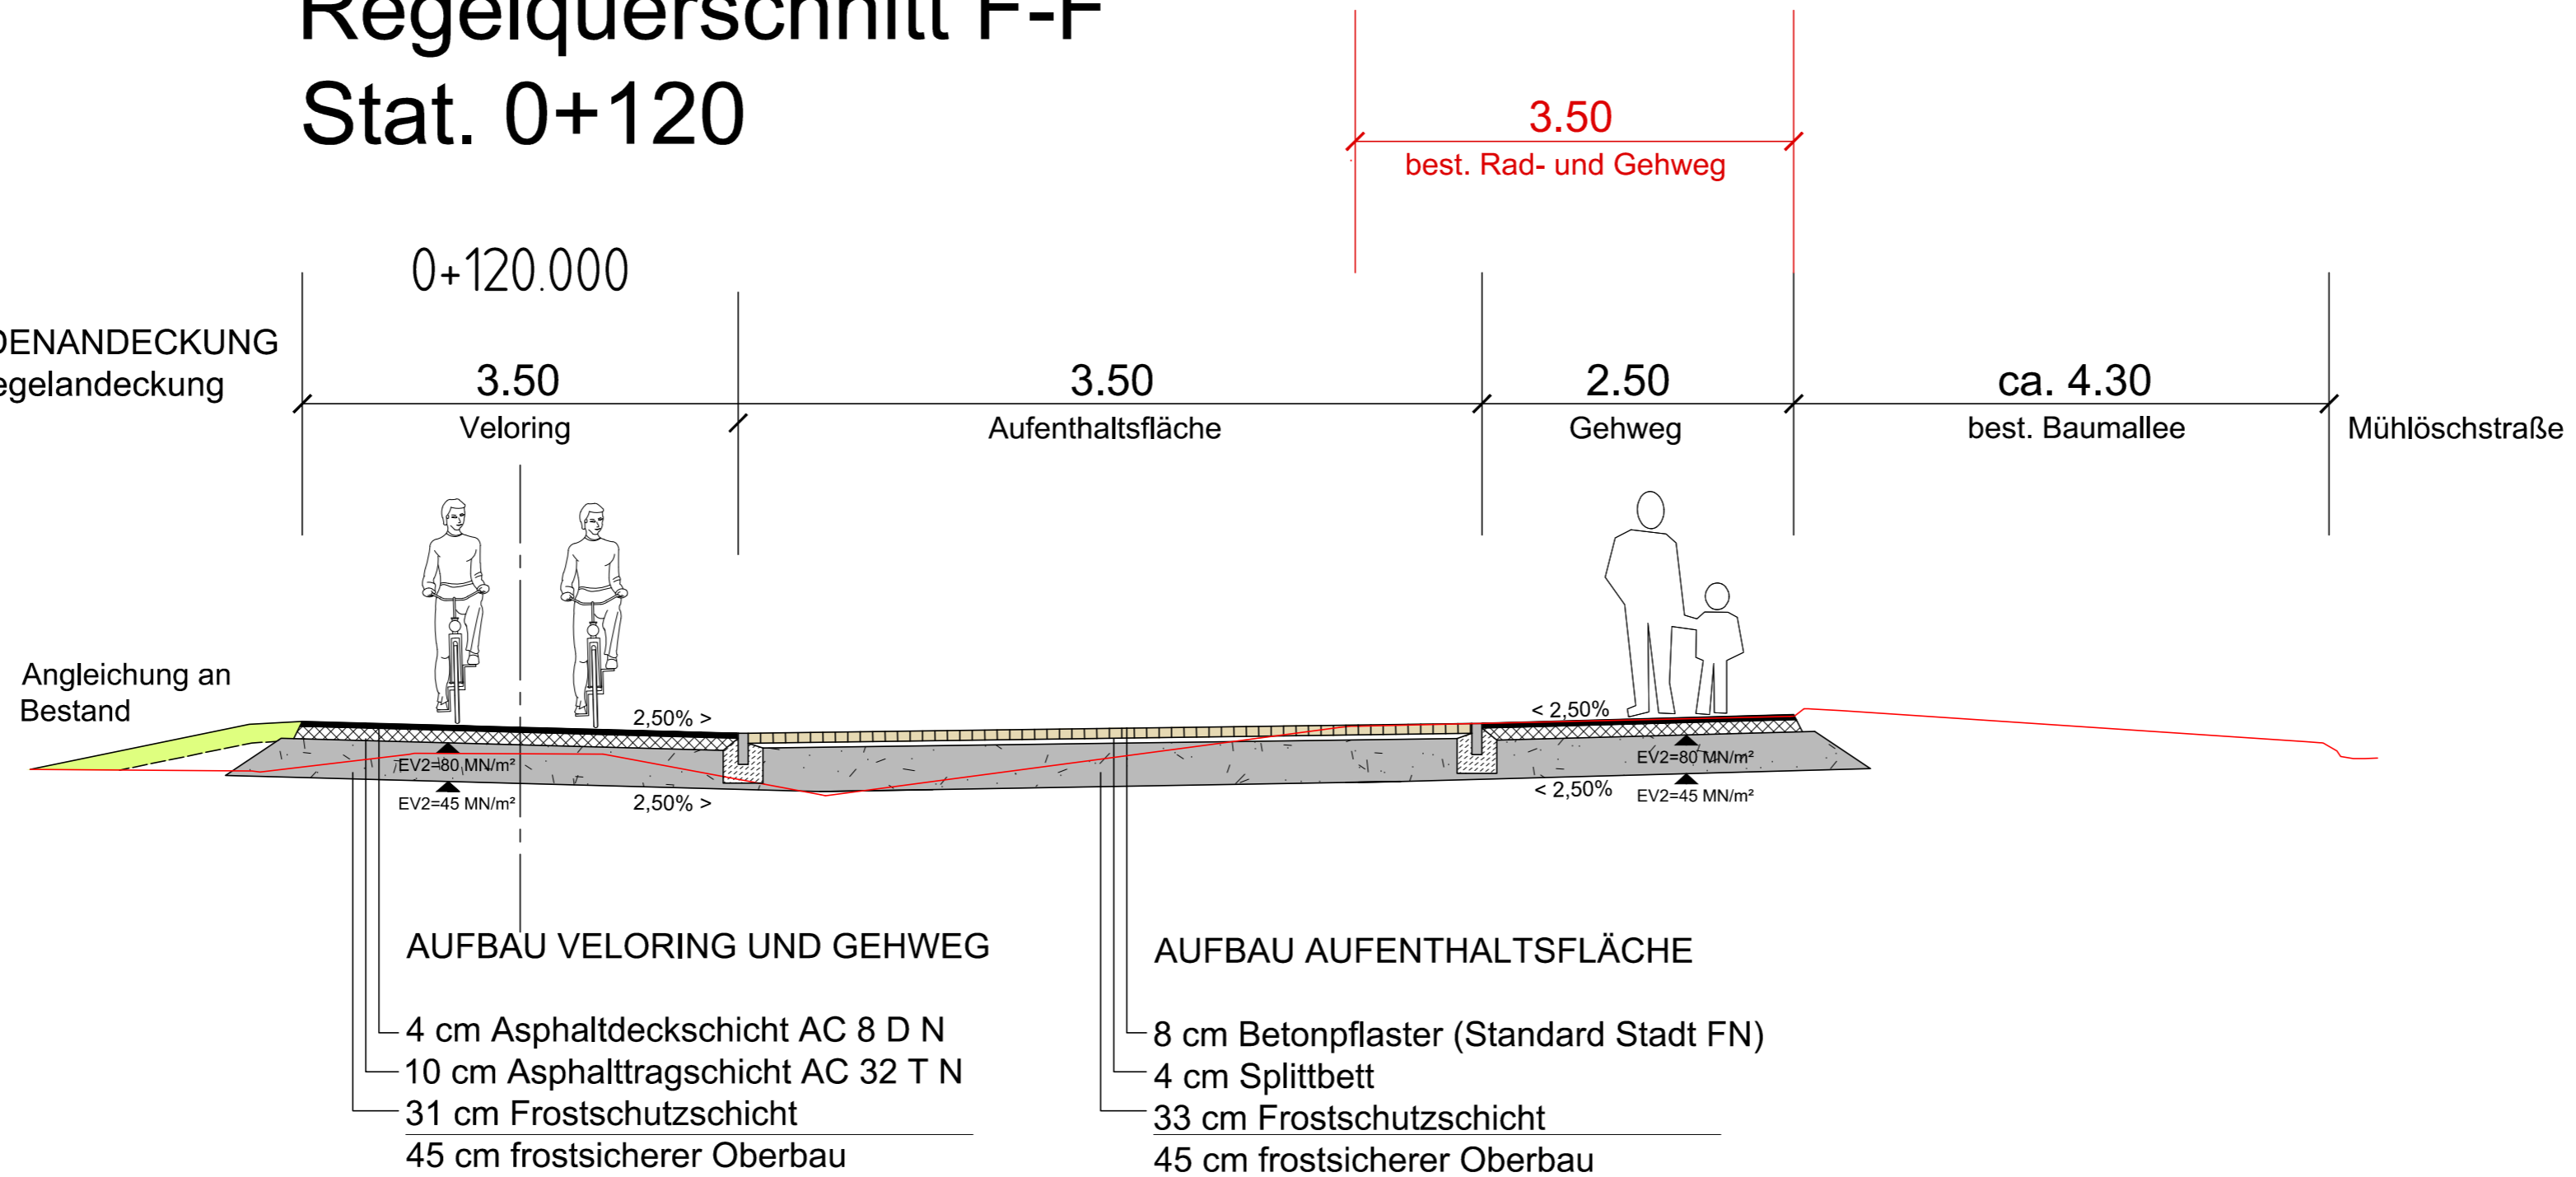


Nr.	Datum	Zeichen	Inhalt der Änderung

Vorhabensträger:
Stadtbauamt Friedrichshafen
 Charlottenstraße 12
 88045 Friedrichshafen

FRIEDRICHSHAFEN
 Seeblick mit Weitsicht

88279 AMTZELL	FOHLENWEIDE 41	TEL.:07520/96666-0	FAX:07520/96666-89	e-MAIL:INFO@ZM-ING.DE
88171 WEILER-SIMMERBERG	KAPFHOLZER WEG 11	TEL.:08387/92336-0	FAX:08387/92336-9	e-MAIL:INFO@ZM-ING-WEILER.DE
88046 FRIEDRICHSHAFEN	OTTO-LIUMENTHAL-STR.4	TEL.:07541/38875-10	FAX:07541/38875-19	e-MAIL:INFO@ZM-ING-FN.DE

Planverfasser:

z&m Zimmermann & Meixner
 Ingenieurgesellschaft mbH

STRASSEN- UND VERKEHRSPPLANUNG
 KANALISATION / KANALSANIERUNG
 REGENWASSERBEHANDLUNG
 WASSERBAU / HOCHWASSERSCHUTZ
 WASSERVERSORGUNG
 GÄRTEN / LANDSCHAFTSARCHITEKTUR
 3D WELT / INGENIEURVERMESSUNGEN
 BRÜCKENBAU / SANIERUNGEN
 SPORT- / FREIZEITANLAGEN
 BAULEITPLANUNG
 SIGE-KOORDINATION

Anlage 6
 Plan 6
 Maßnahmen- Nr.: ZM-14-A216

Projekt:	Datum	Zeichen
Velo Ring Abschnitt I - V hier: Abschnitt 4/1	16.03.2016	juhr

-GENEHMIGUNGSPLANUNG-

Regelquerschnitt F-F
 M = 1 : 50

Aufgestellt:
 Zimmermann & Meixner Ingenieurgesellschaft mbH
 Friedrichshafen, den 16.03.2016

Genehmigt:
 Stadtbauamt Friedrichshafen
 Friedrichshafen, den 22.03.2016
 gez. Oliver Zimmerhakl