
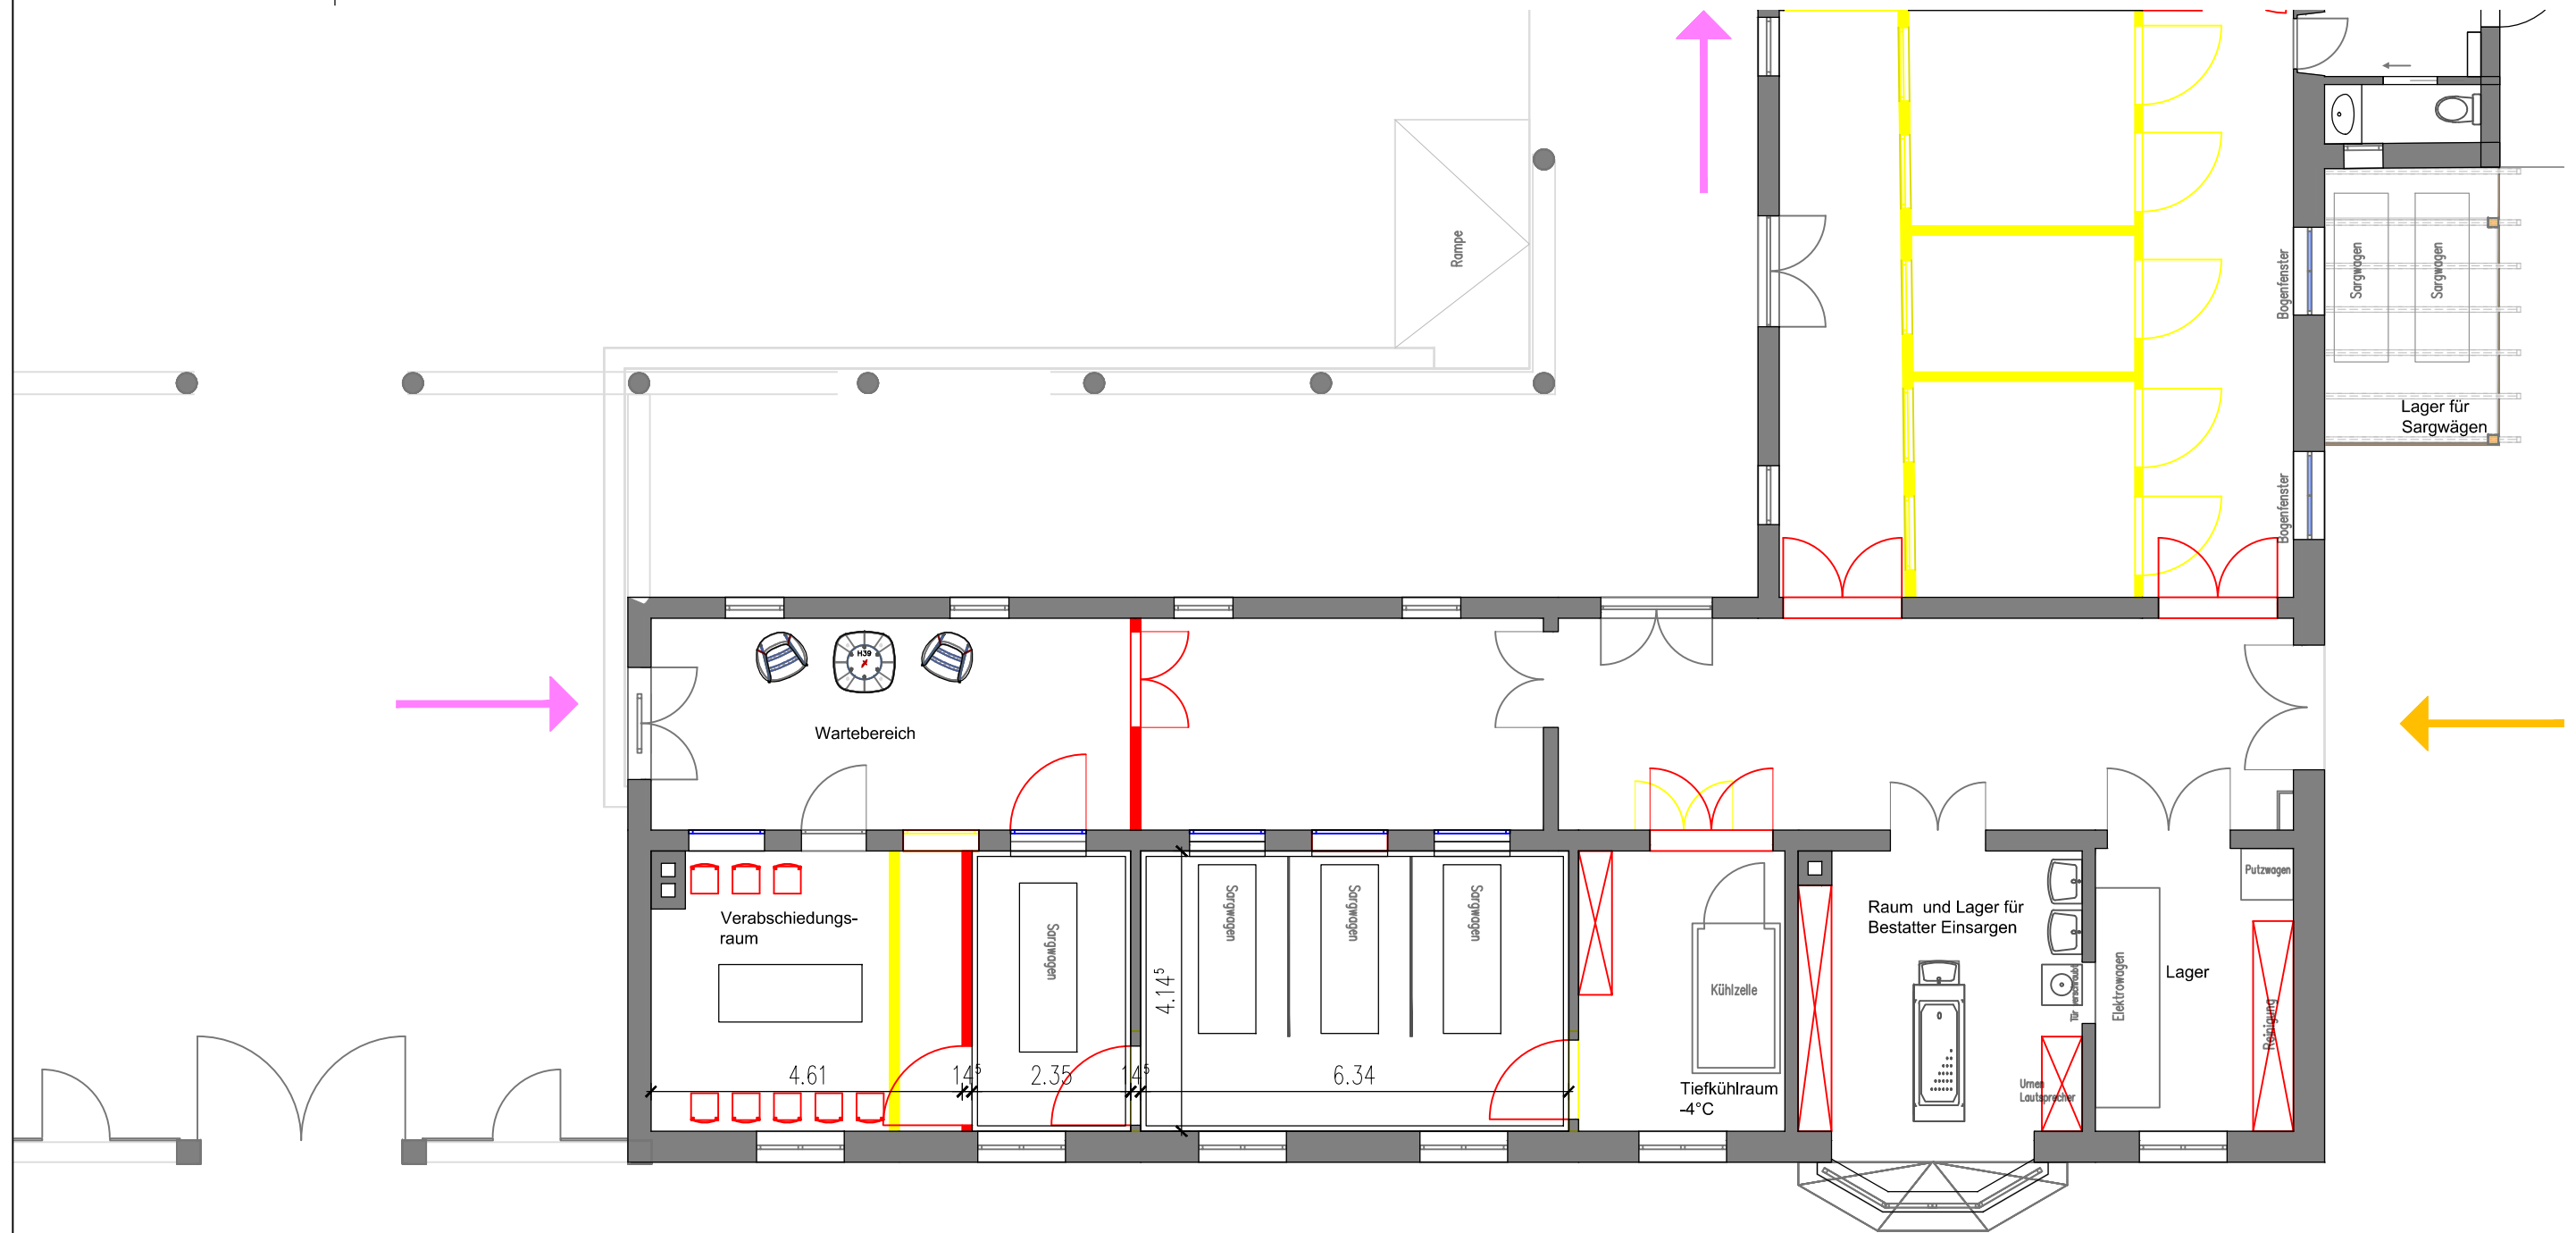


Neuorganisation Friedhofsgebäude - Aussegnungshalle

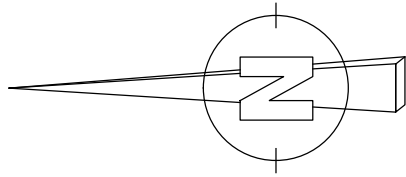

VORABZUG

Dienstleister	Planungs- behörde	STADTBAUAMT FRIEDRICHSHAFEN Charlottenstrasse 12 88045 Friedrichshafen fon 07541/203-4101 fax 07541/203-4129 e-mail stadtbauamt@friedrichshafen.de	Bearbeitung: MC/Ha	Datum: 20.10.2016
fon	fax		Prüfung:	Datum: 00.00.0000
mail			Freigabe:	Datum: 00.00.0000
Projekt	Planinhalt	Aussegnungshalle Hauptfriedhof	Neuorganisation Kühlräume	Gesehen:
				Abt. Hochbau
	M 1:100	113_01_303	EG00 Z	000
Projektnummer	Status	Grundriss	Grösse	Maßstab
			Gebäude Nummer	Gebüdetteil
			Gewerk	Phase
			Planinhalt	Dok. art
			Projektion/ Ebene	Planabs.
			Index	laufende Nummer
			Dateiablage	