F R E I E A R C H I T E K T E N
MÜLLER, ARNDT, PARTNER.

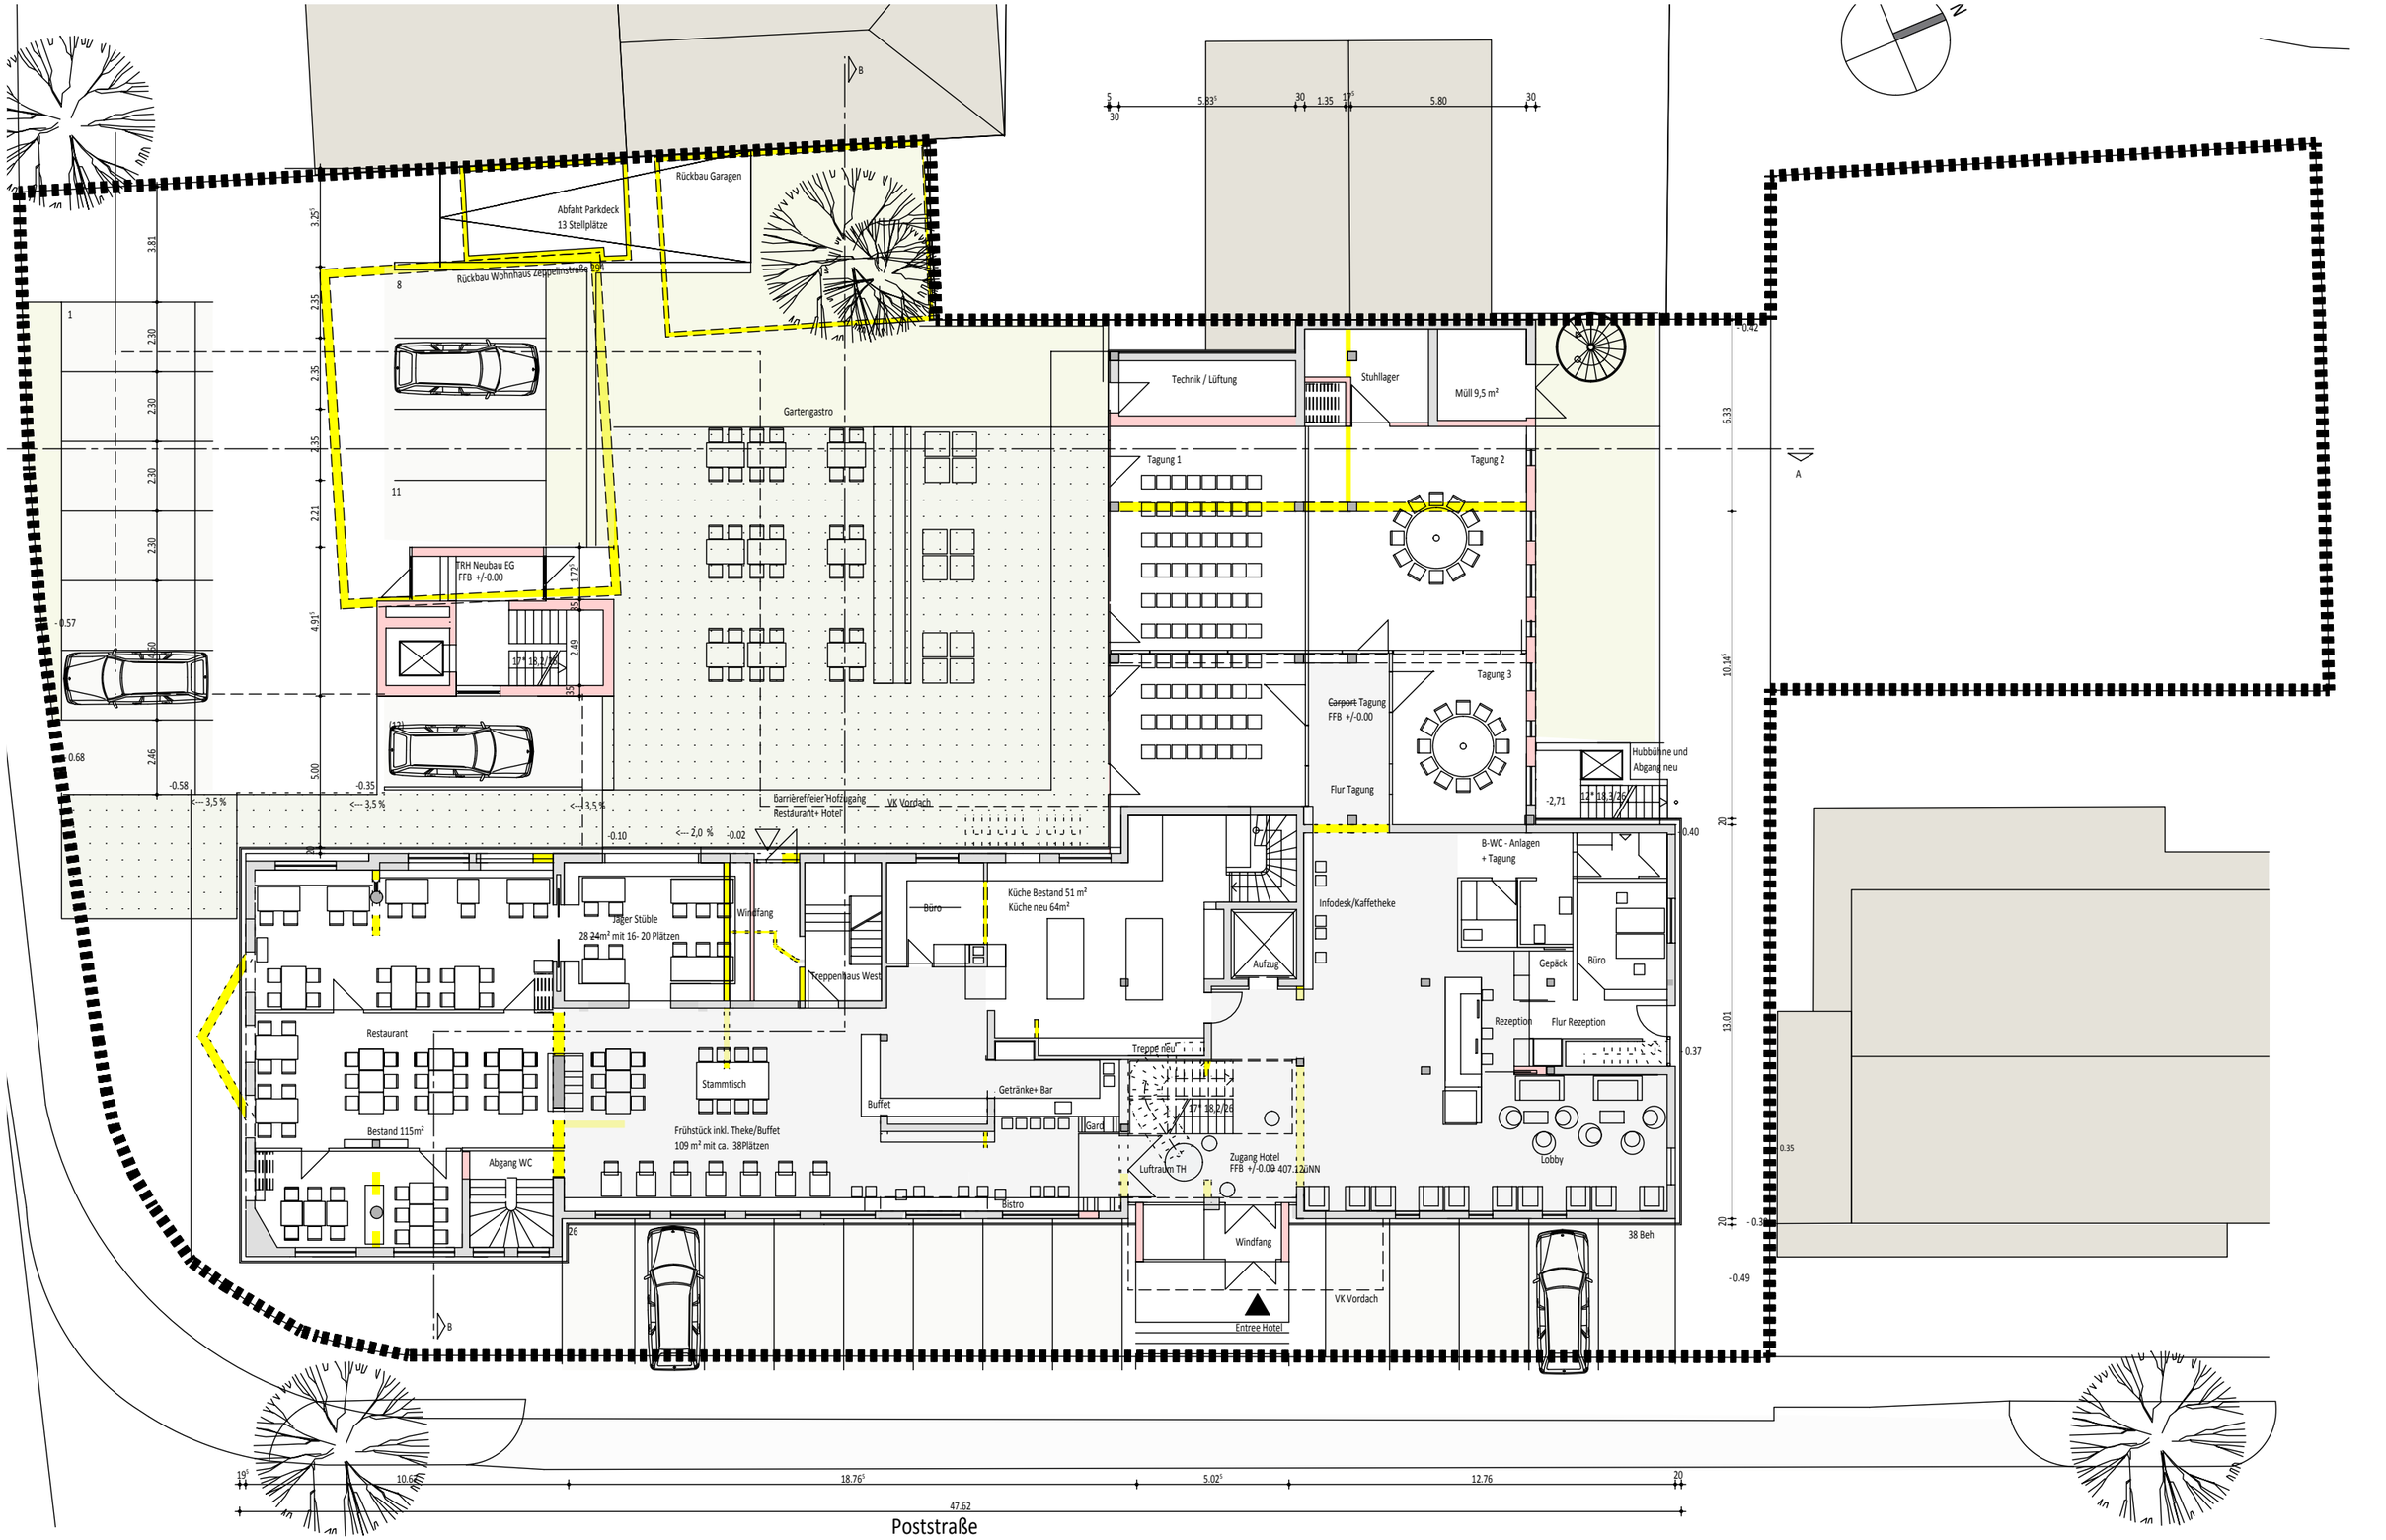

Fennel Hotel Maier - Friedrichshafen - Fischbach

Anlage 3: Grundriss EG - 1:200 Entwurf - 05.11.2017