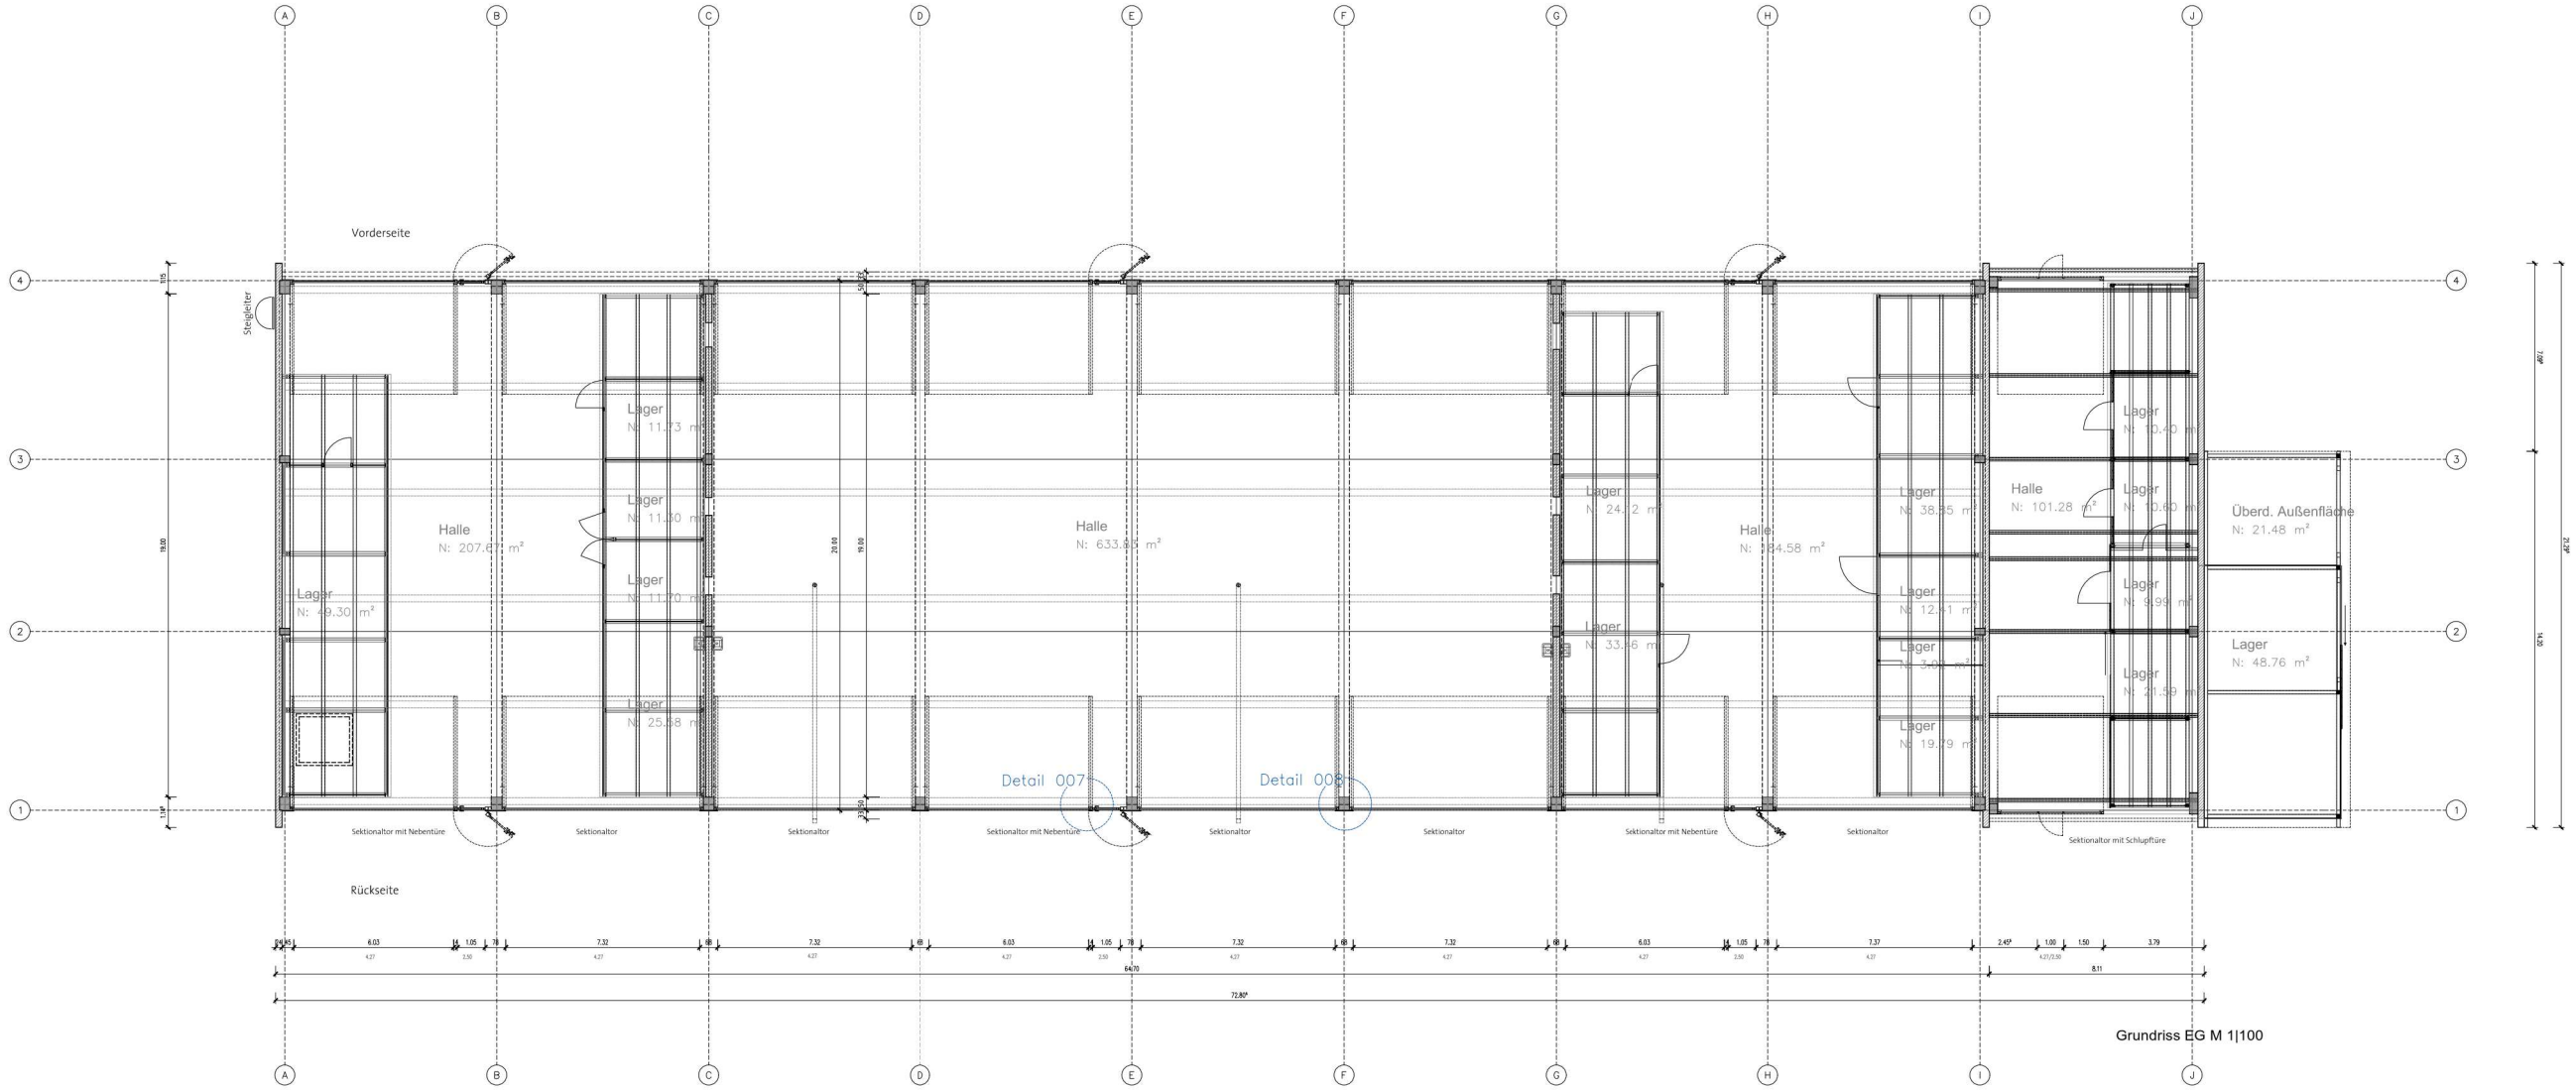

Grundriss EG M 1|100

FASSADE:
Betonfertigteil 240 mm Bestand
Mineralwolle 60 mm
Wandkonsolen für Modulleiste DOMICO 65 mm
Flies
Hinterlüftungsebene 35 mm
Modulleiste DOMICO
Fassadenpaneele eingehängt
DOMICO Planum, grauanthrazit RAL 7016

U= 0,47 W/(m²K)

SECTIONALTORE:
Hörmann SPU F42 RAL 7016
mit Sonderlösung
Nebentüre aufklappbar

U= 1,0 W/(m²K)

24.44 | 7.34 | 66 | 7.34 | 66 | 7.34 | 66 | 7.34 | 66 | 7.34 | 66 | 7.34 | 66 | 7.34 | 66 | 7.34 | 66 | 7.33 | 450/66 | 7.18 | 313.24

64.70 | 8.10

72.80 | 5.12

Ansicht West M 1|100

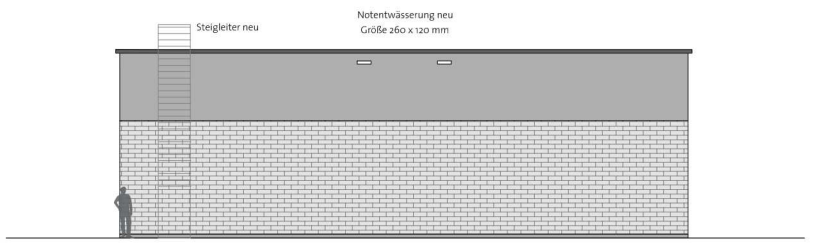

Ansicht Nord M 1|100

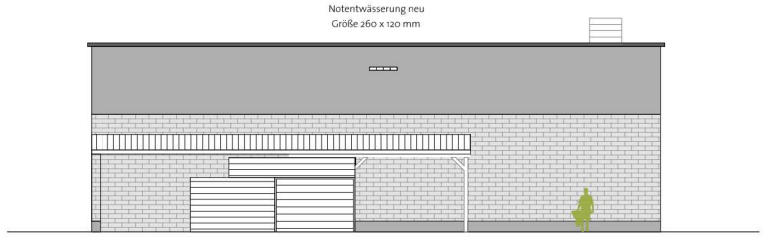

Ansicht Süd M 1|100

LEGENDE:

alle Höhenangaben sind Geschosswerte auf OK ... bezogen (OKFFB ≙ 0,00)
alle Maße beziehen auf Bestandswände werden von Ist-Zustand genommen

DIE ANGABE DER WANDSTYNAUSEN FÜR TÜREN ERFOLGT NACH DER DIN 18100
DIE ANGABE DER TÜRHÖHEN BEZIEHT SICH AUF OKFFB.
DIE ANGABE DER BRÜSTUNGEN BEZIEHT SICH AUF OKFFB.

PLANZEICHEN

- MAUERWERK BESTAND
- STAHLBETON BESTAND
- ---
- ---
- ---
- ---
- ---
- ---
- ---
- ---

VM VORMAUERUNG

MAUERWERKSFUGE

RR REGENROHR
HÖH SWDD SCHMUTZWASSER- SAMMELROHR
WH WANDHYDRANT
REV. REVISIONSÖFFNUNG
BRH BRÜSTUNGSHÖHE

SOCKEL (Breite/Höhe)
TÜR-STURZLÄNGE
WAND-STURZLÄNGE

DD DECKENDURCHBRUCH
DSCH DECKENSCHLITZ
DA DECKENAUSSPARUNG

BD/FD BODENDURCHBRUCH
BA BODENAUSSPARUNG
BS BODENSCHLITZ
BK BODENKANAL

WD WANDDURCHBRUCH
WA WANDAUSSPARUNG
WWS WANDSEITIGER WANDSCHUTZ
SWS SEINKRECHTER WANDSCHUTZ OHNE WEITERE ANGABEN GELTEN SIE VON OK RFB BIS UKD

AUSSPARUNG/DURCHBRUCHSGEMEIN
E ELEKTRO
H HEIZUNG
LÜ LÜFTUNG
S SANITÄR

NA NOTAUSSANG

F FEUERLÖSCHER/-KASTEN

WH-F WANDHYDRANT + FEUERLÖSCHER

WH FEUERLÖSCHER/-KASTEN

TÜRNUMMER

OKFFB / OKFFB HÖHENANGABE RFB – FFB
▽ FERTIGHÖHE
▼ ROHÖHE
FFB FERTIGFUSSBODEN
RFB ROHFUSSBODEN
UK UNTERKANTE
OK OBERKANTE
UKD UNTERKANTE ROHDECKE
UKAD UNTERKANTE ABGEHÄNGTE DECKE
DE DECKE
TDCK
UZD UNTERZUGDURCHBRUCH
UZ UNTERZUG BREITE/HÖHE

KB KERNBOHRUNG

HB HOHLRAUMBODEN
DB DOPPELBODEN

DF DEHNFUGE
AS ANSCHLAGSCHIENE
AN ANKERSCHIENE

KS KANALSCHLE
RH ROHRHÜLSE

FST FAHRSCHACHTTÜRE

KR KABELRINNE
KP KABELPRITSCHE
UKKR UNTERKANTE KABELRINNE
BRK BRÜSTUNGSKANAL
STR STROMSCHIENE
LUK LEUCHTENUNTERKANTE
WA WANDAUSLEGER
WAL WANDAUSLEGER
HS HÄNGESTIEL / AUFHÄNGER
A AUFLEGER
STR STROMSCHIENE

Ø DURCHMESSER
r RADIUS
md MITTELPUNKT DURCHMESSER

BRANDSCHUTZ :

AUSFÜHRUNG NACH DIN 4102
T 30 FEUERHEMMENDE TÜR NACH DIN 4102
T 30+s
T 90 FEUERBESTÄNDIGE TÜR NACH DIN 4102
T 90+s
T+s+a DICHT- UND SELBSTSCHLIESSENDE TÜR
DS DICHTSCHLIESSENDE TÜR
RST RAUCHDICHTE UND SELBSTSCHLIESSENDE TÜR
RWA RAUCH- UND WÄRMEABZUGSKLAPPE

alle Maße sind am Bau zu prüfen

Planungsbehörde
STADTBAUAMT FRIEDRICHSHAFEN
Charlottenstr. 12
88045 Friedrichshafen
fon. 07541/203-4101
fax 07541/203-4129
e-mail stadtbauamt@friedrichshafen.de

Architekt
architekturlokal
Eisenbahnstraße 17
88212 Ravensburg
fon 0751/76466/05
fax 0751/76466/06
e-mail post@architekturlokal.de

Baulos/übersicht bzw. Lageplan

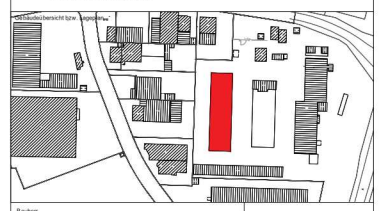

Bauherr
Stadt Friedrichshafen
Charlottenstrasse 12
88045 Friedrichshafen
07541/203-4101
07541/203-4129
stadtbauamt@friedrichshafen.de

FRIEDRICHSHAFEN

Projekt
Sanierung Kraftfahrzeughalle
Bauhof Friedrichshafen

Nordpfeil

Status
WERKPLANUNG

Planinhalt
Grundriss
Ansichten

Stand Architektenplan 06.12.2017
Bearbeitung ks
Datum: 12.12.2017
Prüfung
Datum:
Freigabe
Datum:
Genehmigt
Datum:

DIN A 0 | 1:100 | Maßstab | 141 06 305WZ-Z - 000 | Gebäude-Nr. | Gebäudeteil | Gewerk | Phase | laufende Nr. | Änderungsindex | Plotdatum | Status | laufende Nummer
Zeichnungsnummer