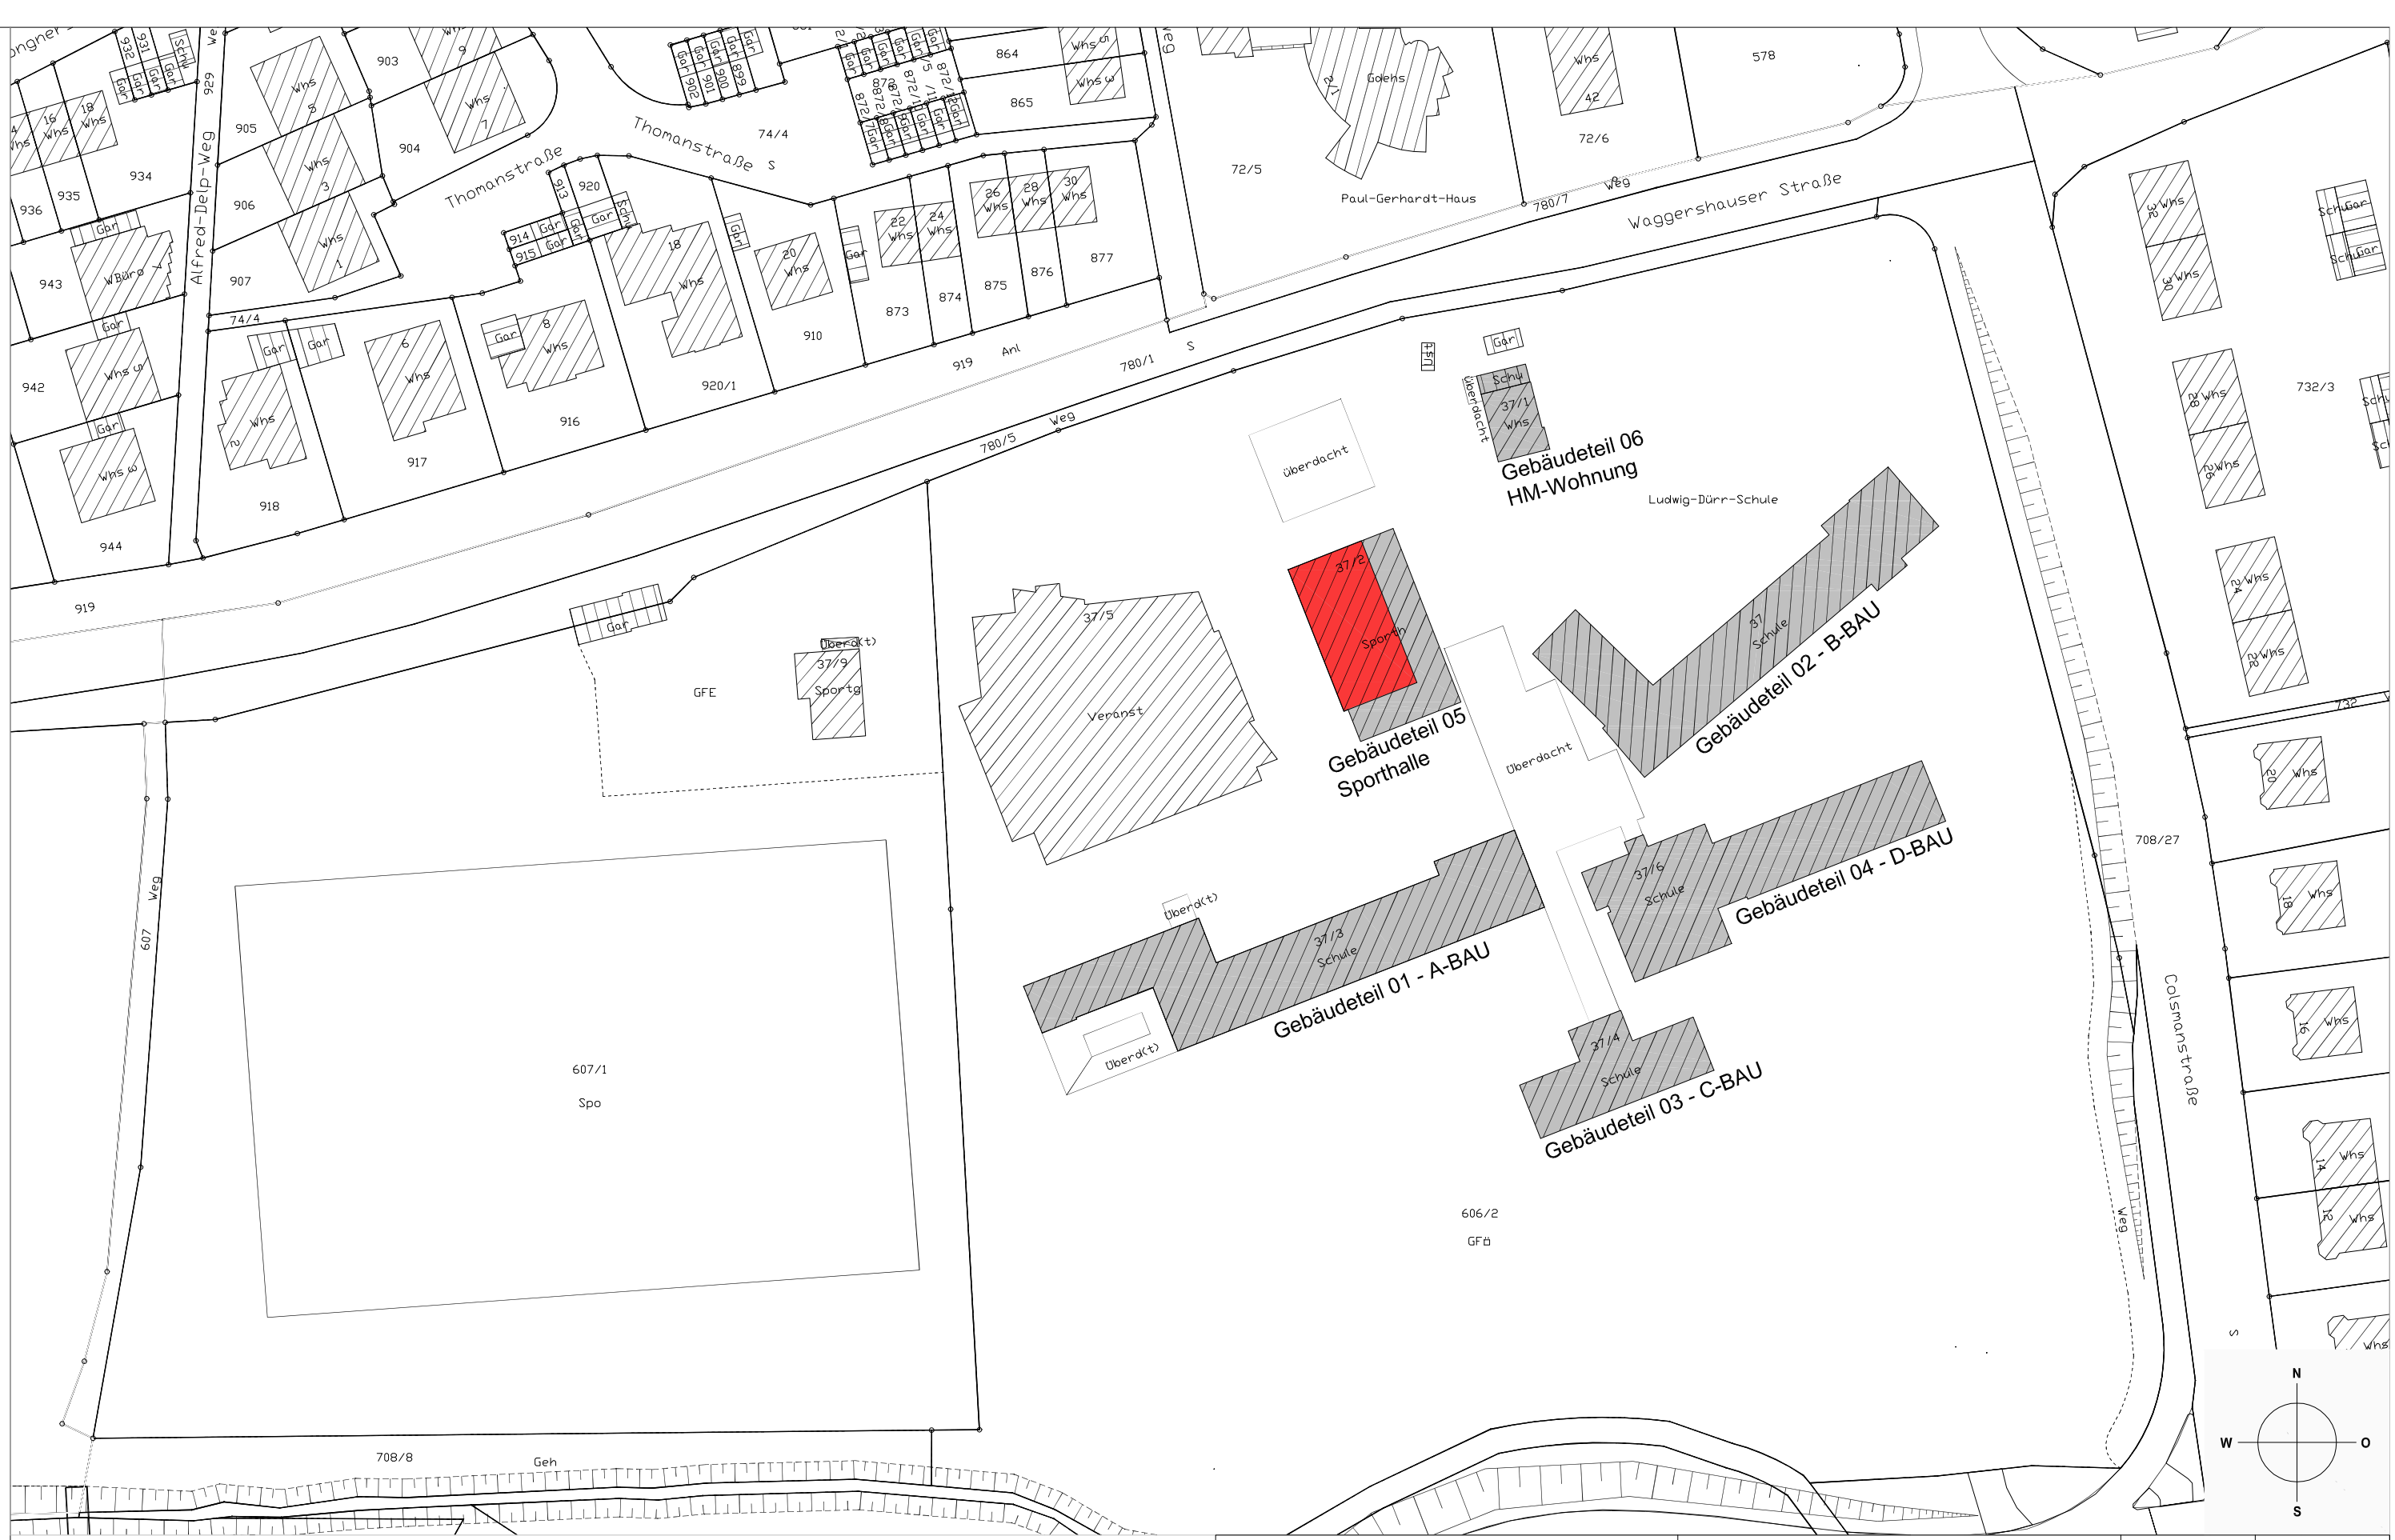

Dienstleister fon fax mail	Planungs-behörde: STADTBAUAMT FRIEDRICHSHAFEN Charlottenstrasse 12 88045 Friedichshafen fon 07541/203-4101 fax 07541/203-4129 e-mail stadtbauamt@friedrichshafen.de	Bearbeitung: SG	Datum: 26.01.2018
		Prüfung:	Datum: 00.00.0000
		Freigabe:	Datum: 00.00.0000
Projekt: LUDWIG-DÜRR-SCHULE Sporthalle Energetische Sanierung	Planinhalt: LAGEPLAN	Gesehen: Abt. Hochbau	Gesehen: SBA
Projektnummer: 030_05 Status: ENTWURF	DIN A 3 / M 1:500 (Grösse / Maßstab)	030_05_303LXXXZ_XXX (Gebäude Nummer / Gebäudeteil / Gewerk / Phase / Plan-inhalt / Dok.-art / Projektion/Ebene / Plan-abs. / Index / laufende Nummer)	
	Dateiablage		