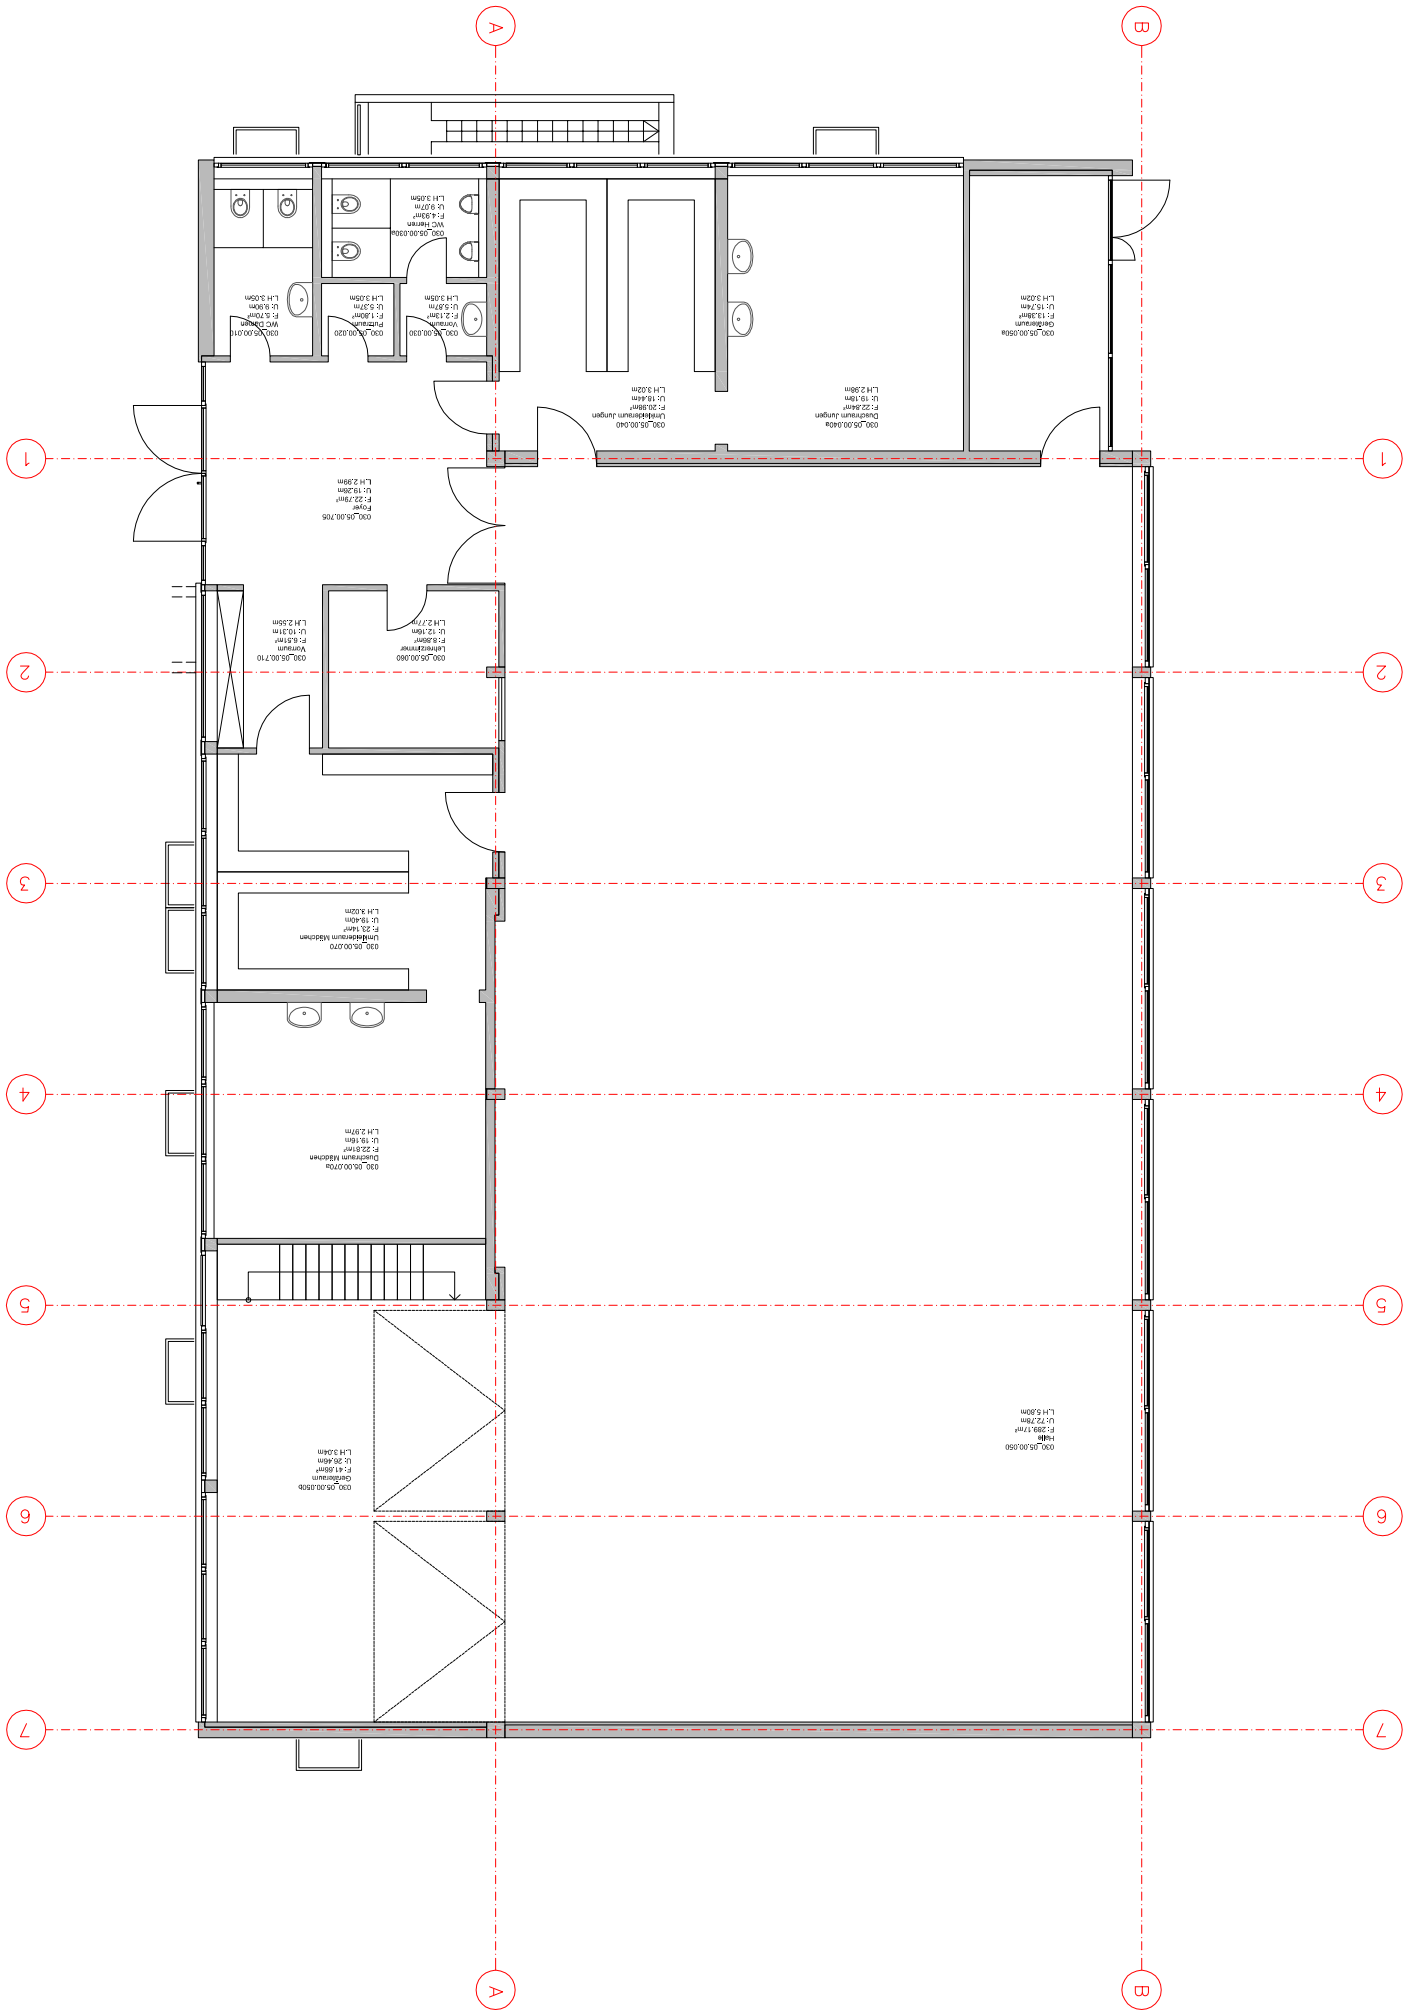

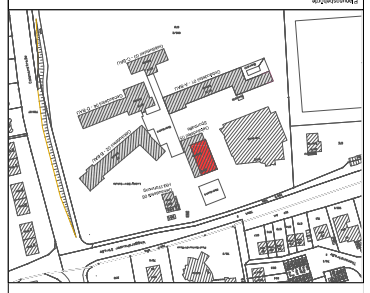

STADTBAUAMT FRIEDRICHSHAFEN

Charlottenstr. 12
88046 Friedrichshafen

Tel. 07541/203-1101
Fax 07541/203-1109

e-mail: stadtbauamt@friedrichshafen.de

Bauherr

STADT FRIEDRICHSHAFEN

Adenauerplatz 1
88045 Friedrichshafen

Tel. 07541/203-0
Fax 07541/203-199
www.friedrichshafen.de

Projekt

LUDWIG-DÜRR-SCHULE

Sporthalle Energiestore Sanierung

Inhalt

ENTWURF

Fachgebiet

Bauvorhaben
LPH

Datum
01.03.2017

Projektnr.

GRUNDRISS EG

300 Baukonstruktion

Datum

Gezeichnet

Geprüft

Maßstab

Plan-Nummer

Index

Datum	Index	Änderung	Gezeichnet	Geprüft

DIN A 0 M 1:50

0 3 0 _ 0 5 _ 3 0 3 E G 0 0 Z _ 0 0 0