


Regelquerschnitt A - A

M: 1:50

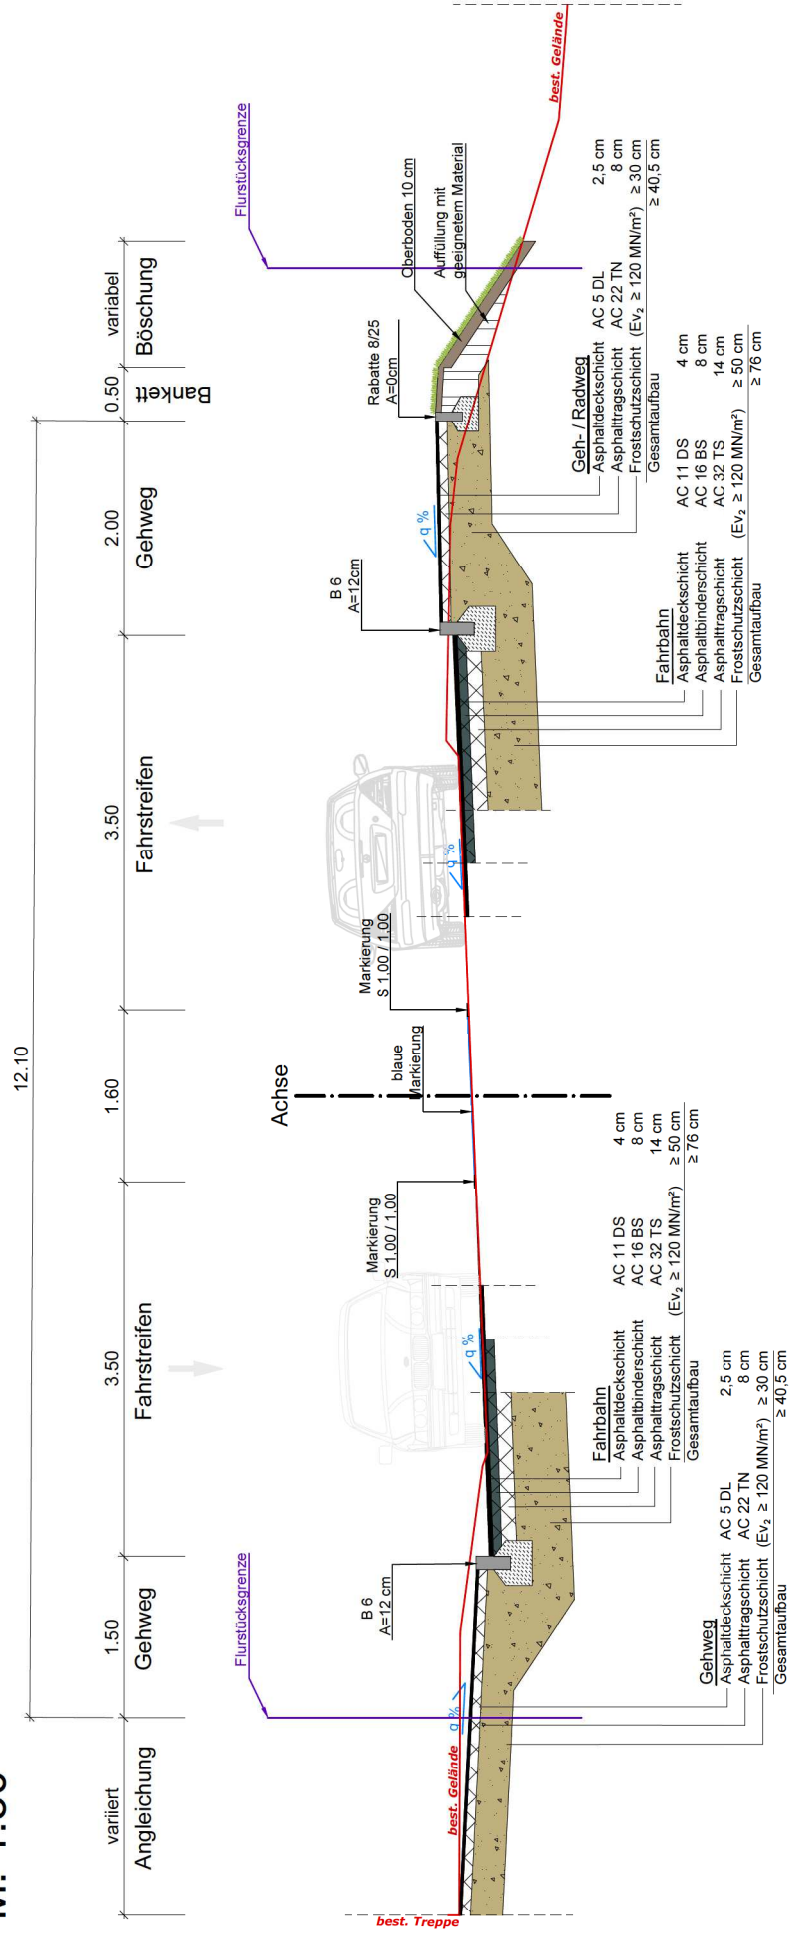

INDEX	ÄNDERUNG	DATUM	ZEICHEN
C	Ergänzung Asphaltbinderschicht in Fahrbahn.	07.02.18	JZ
D	Alternativplanung gem. Wunsch AG siehe E-Mail mit Skizze von Herrn Valentin vom 12.03.2018.	28.03.18	SL
E	Verlegung Beginn Baustrecke bei Bau-km 0+059,100. Anpassung Gehweg Bereich Flst.-Nr. 802/2. Anpassung Blindenleitsysteme.	12.04.18	JZ

- Höhen im neuen System (NN) Höhen über Normalnull, DHHN12, Status 100,130 eingeführt 1979
- Normalhöhensystem (NHN) Höhen über Normalhöhennull, DHHN92, Status 160 eingeführt 2008



FRIEDRICHSHAFEN
Stadtbaumt Friedrichshafen
 Charlottenstraße 12
 88045 Friedrichshafen

Straße:	Datum	Zeichen
Ittenhauser Straße	18.04.17	JZ
Nächster Ort: Ailingen	18.04.17	SL/JZ

Regelquerschnitt
 A02 ÜQH IttenhS-Kirchweg
 Entwurfsplanung
 Unterlage: 14.2 Blatt 1
 Maßstab 1:50

Aufgestellt:
 Friedrichshafen, den

Genehmigt:

Stärkte bzw. endgültige Berechnungen sind nicht Bestandteil dieser Planung und sind gegebenenfalls gesondert zu beauftragen. Alle Maße sind auf Planbarkeit zu prüfen. Aufgabeneinhaltung und Schutzeinbau sind nachvollziehbar. Vollständigkeit und Lage sind bei sämtlichen Verengungen durch den Ausführer zu prüfen. Alle Höhen sind im Normalhöhensystem (NHN) über Normalhöhennull (DHHN92) angegeben. Die Höhen sind ohne Gewähr. Die Höhen sind ohne Gewähr gemessen. Die Höhen sind ohne Gewähr gemessen.

Hauptstraße 38 88138 Sigmarszell-Schlachters
 Regener Straße 21/b 88239 Wangen im Allgäu
 Tel. 0 83 89 / 92 90 69 - 0 Fax 0 83 89 / 92 90 69 - 29
 Tel. 0 75 22 / 70 75 99 - 0 Fax 0 75 22 / 70 75 99 - 29
 www.ib-daegees.de info@ib-daegees.de