


# Karl-Olga-Haus


## Brandschutztechnische Ertüchtigung

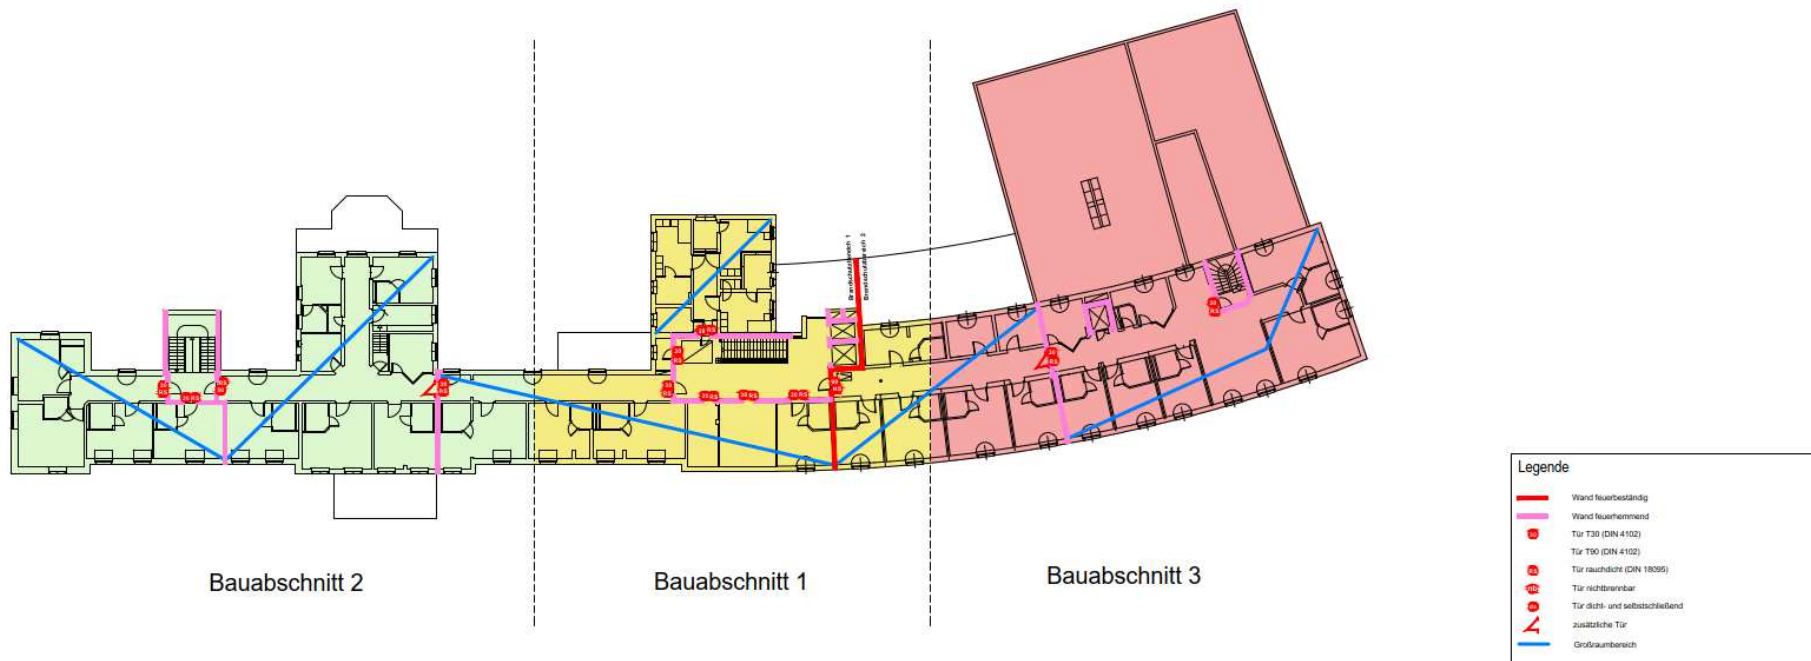

### 3. Obergeschoss

# Karl-Olga-Haus


## Brandschutztechnische Ertüchtigung

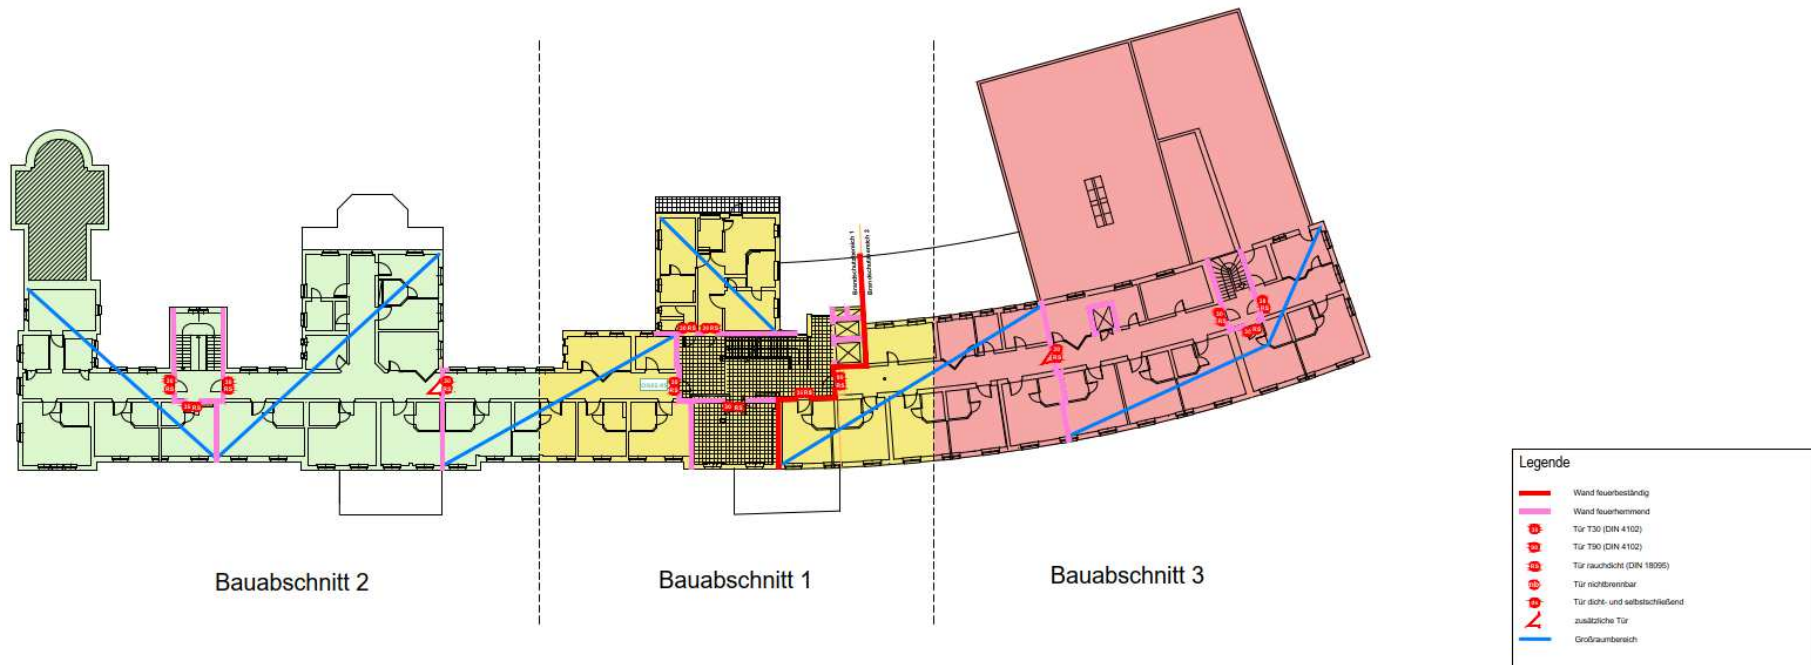

## 2. Obergeschoss

# Karl-Olga-Haus


## Brandschutztechnische Ertüchtigung

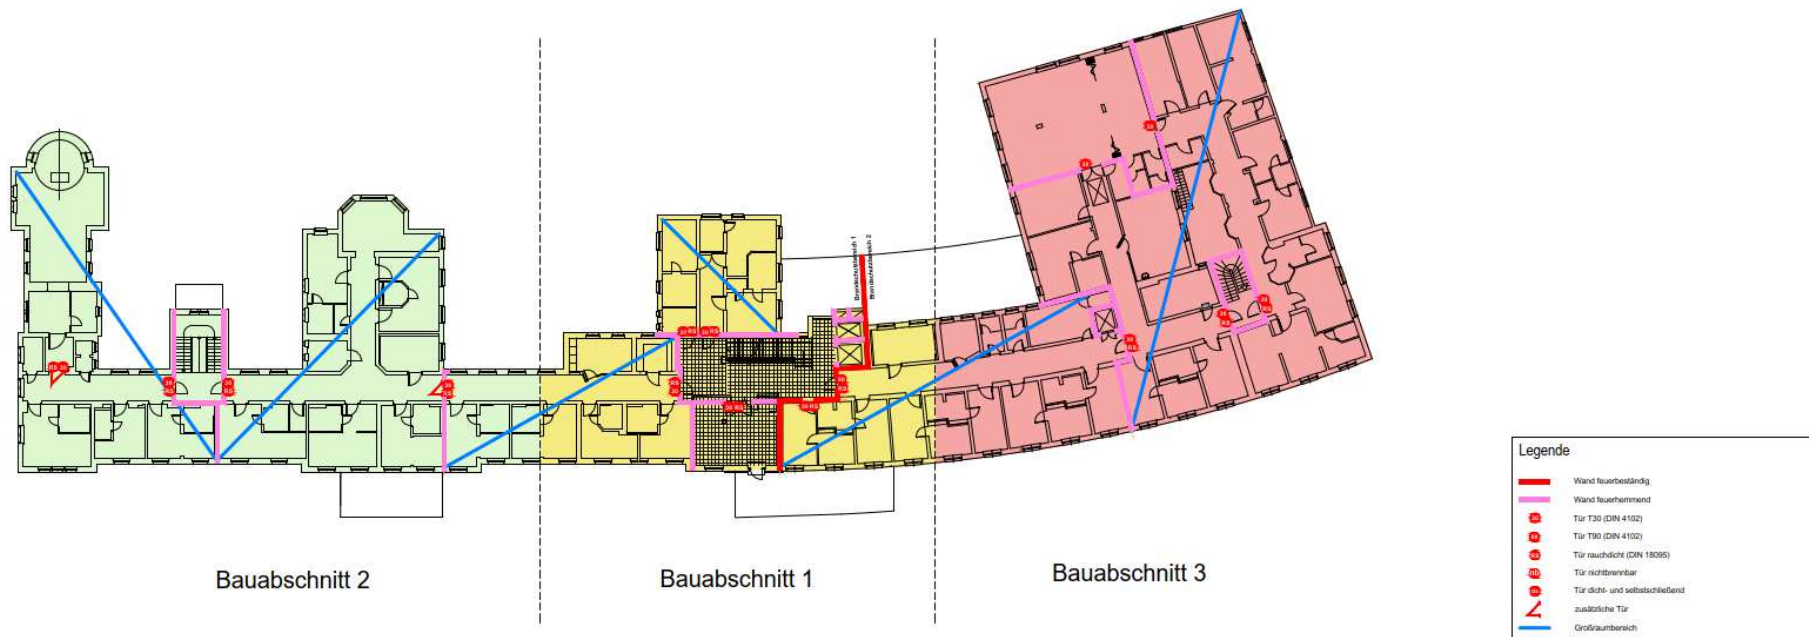

## 1. Obergeschoss

# Karl-Olga-Haus


## Brandschutztechnische Ertüchtigung

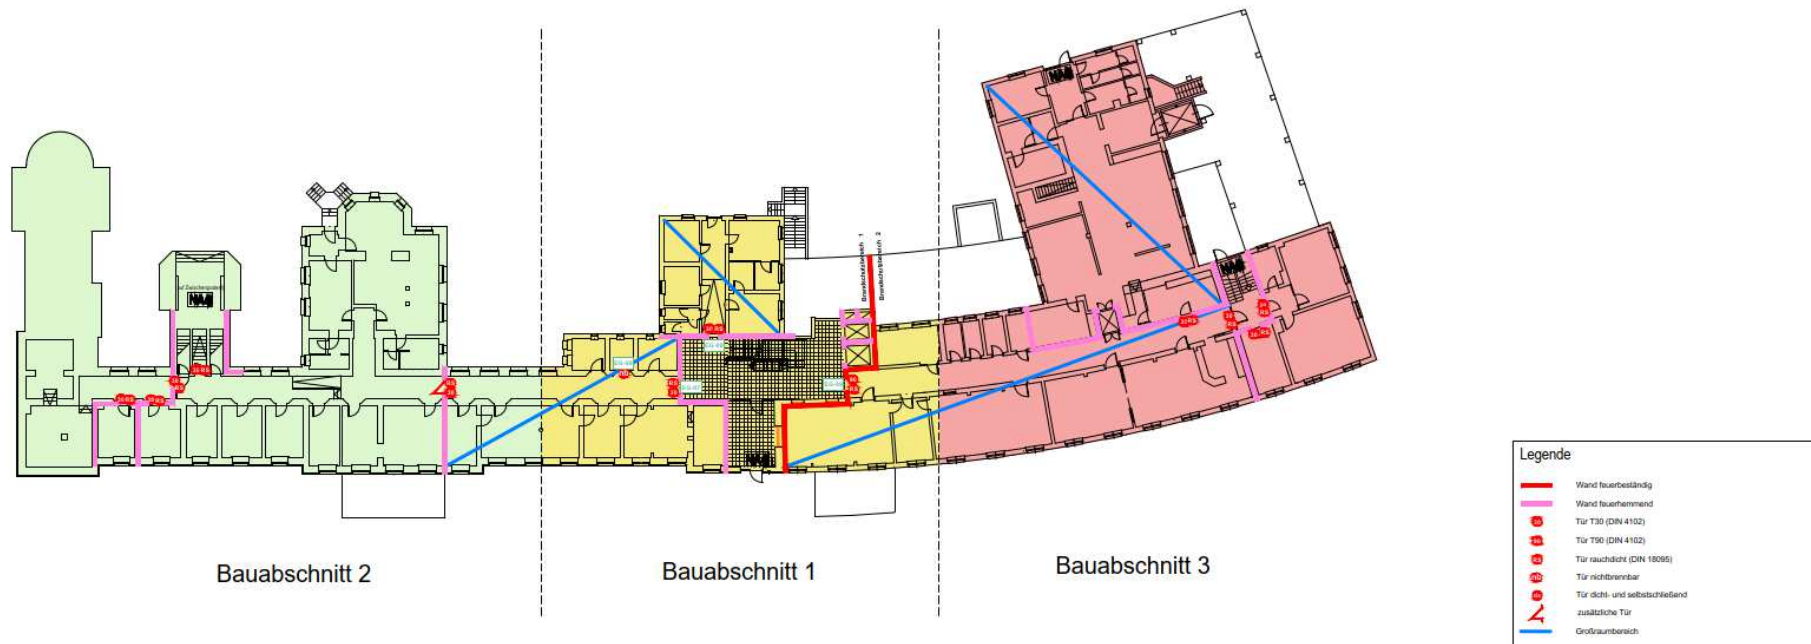

Erdgeschoss

# Karl-Olga-Haus

## Brandschutztechnische Ertüchtigung

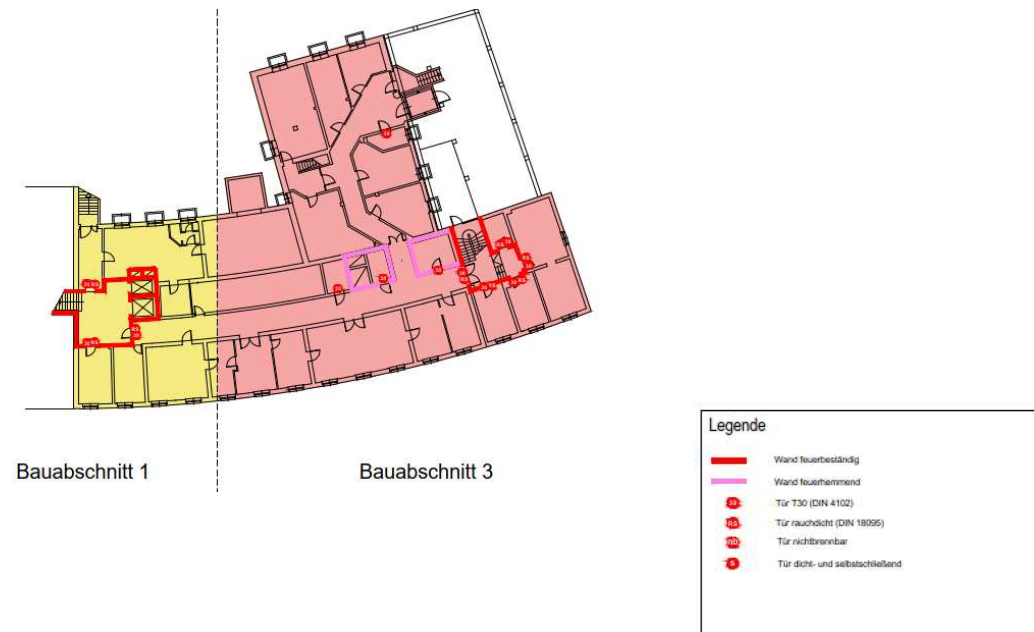

Untergeschoss