



Neu : Bewohnerzimmer 10
 Anzahl Bewohner (10) 11
 Anzahl WC's 4
 Anzahl Duschen 5

Dachgeschoss

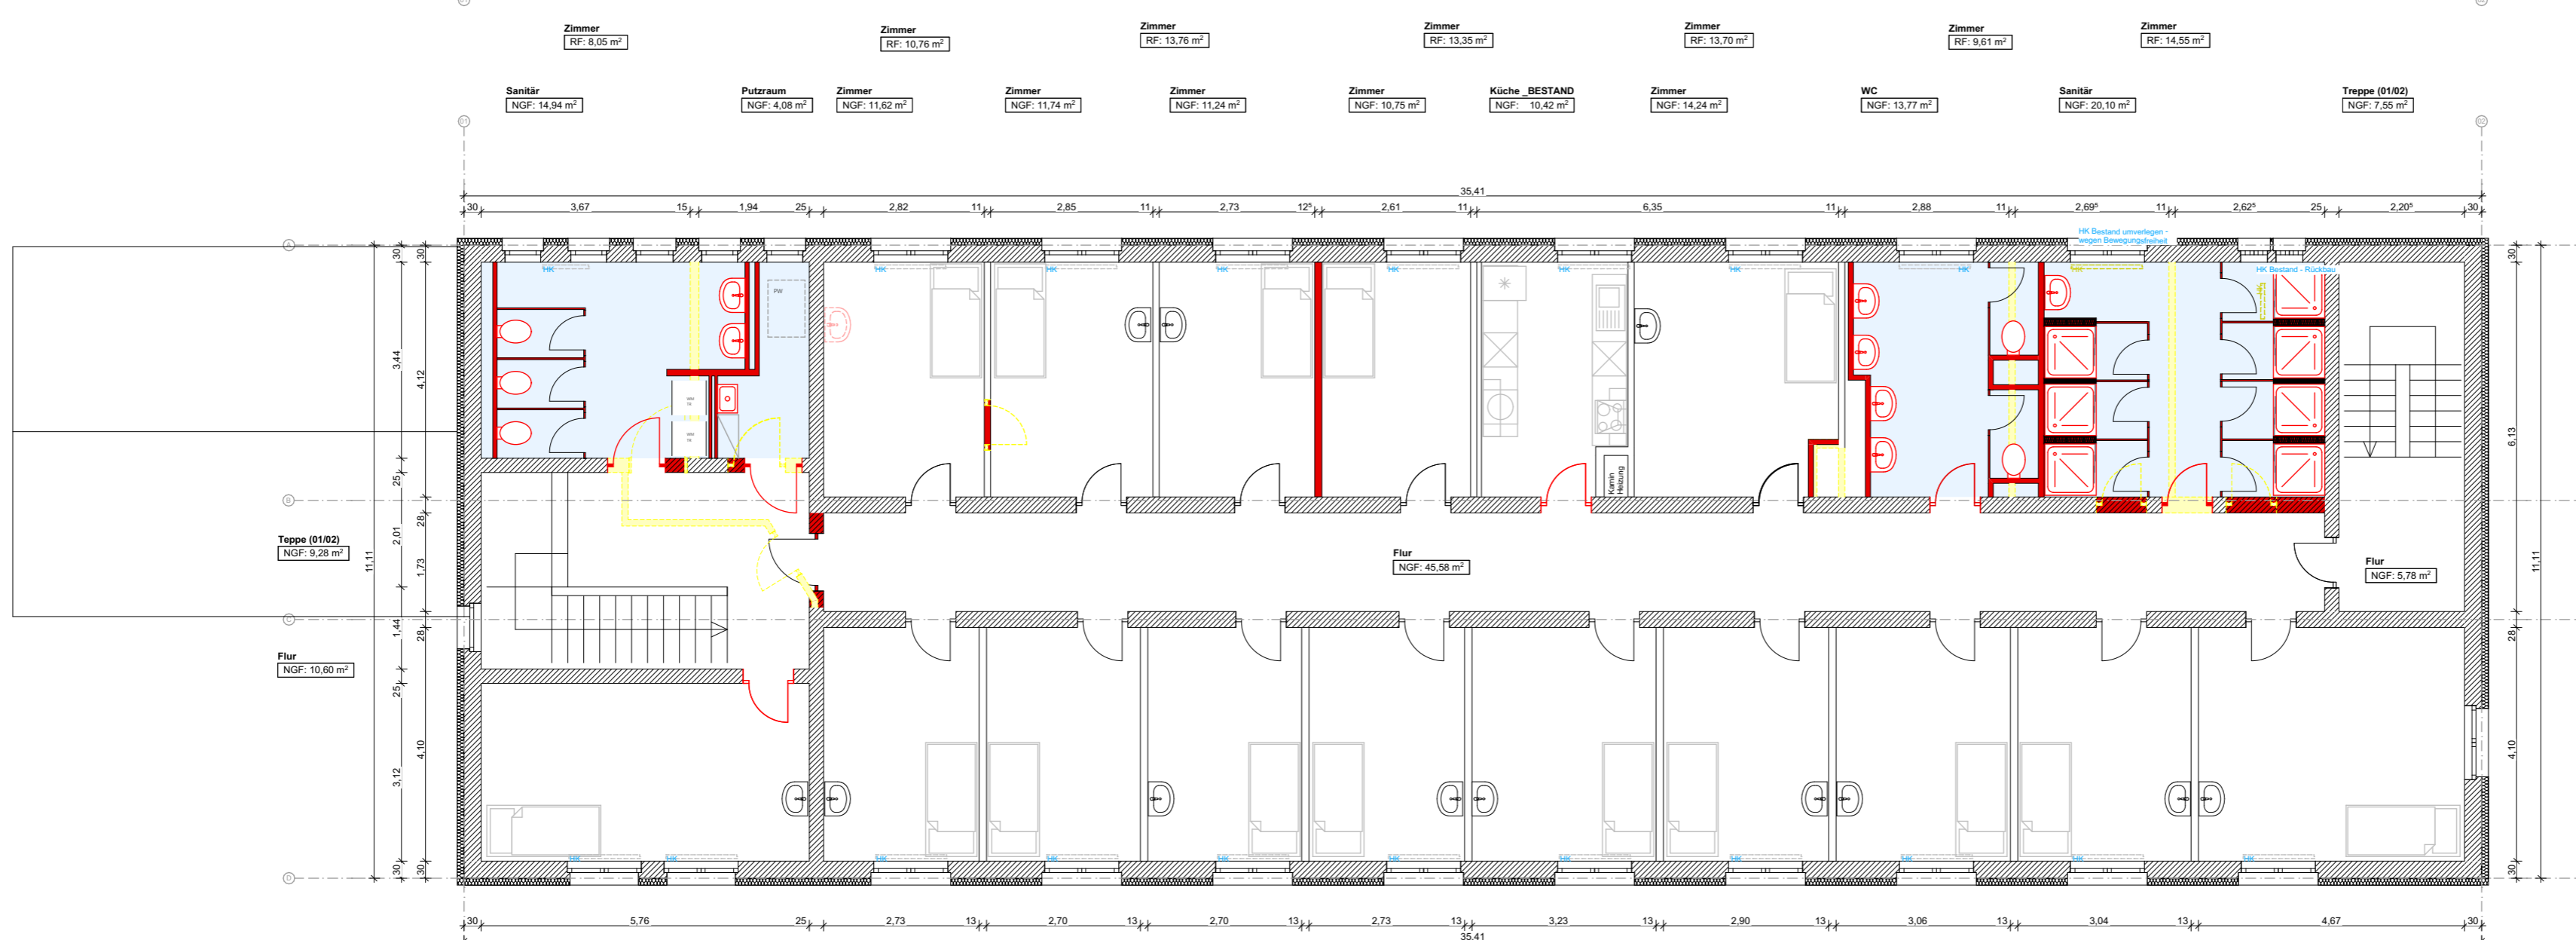


Neu : Bewohnerzimmer 15
 Anzahl Bewohner 15
 Anzahl WC's 5
 Anzahl Duschen 7

2. Obergeschoss

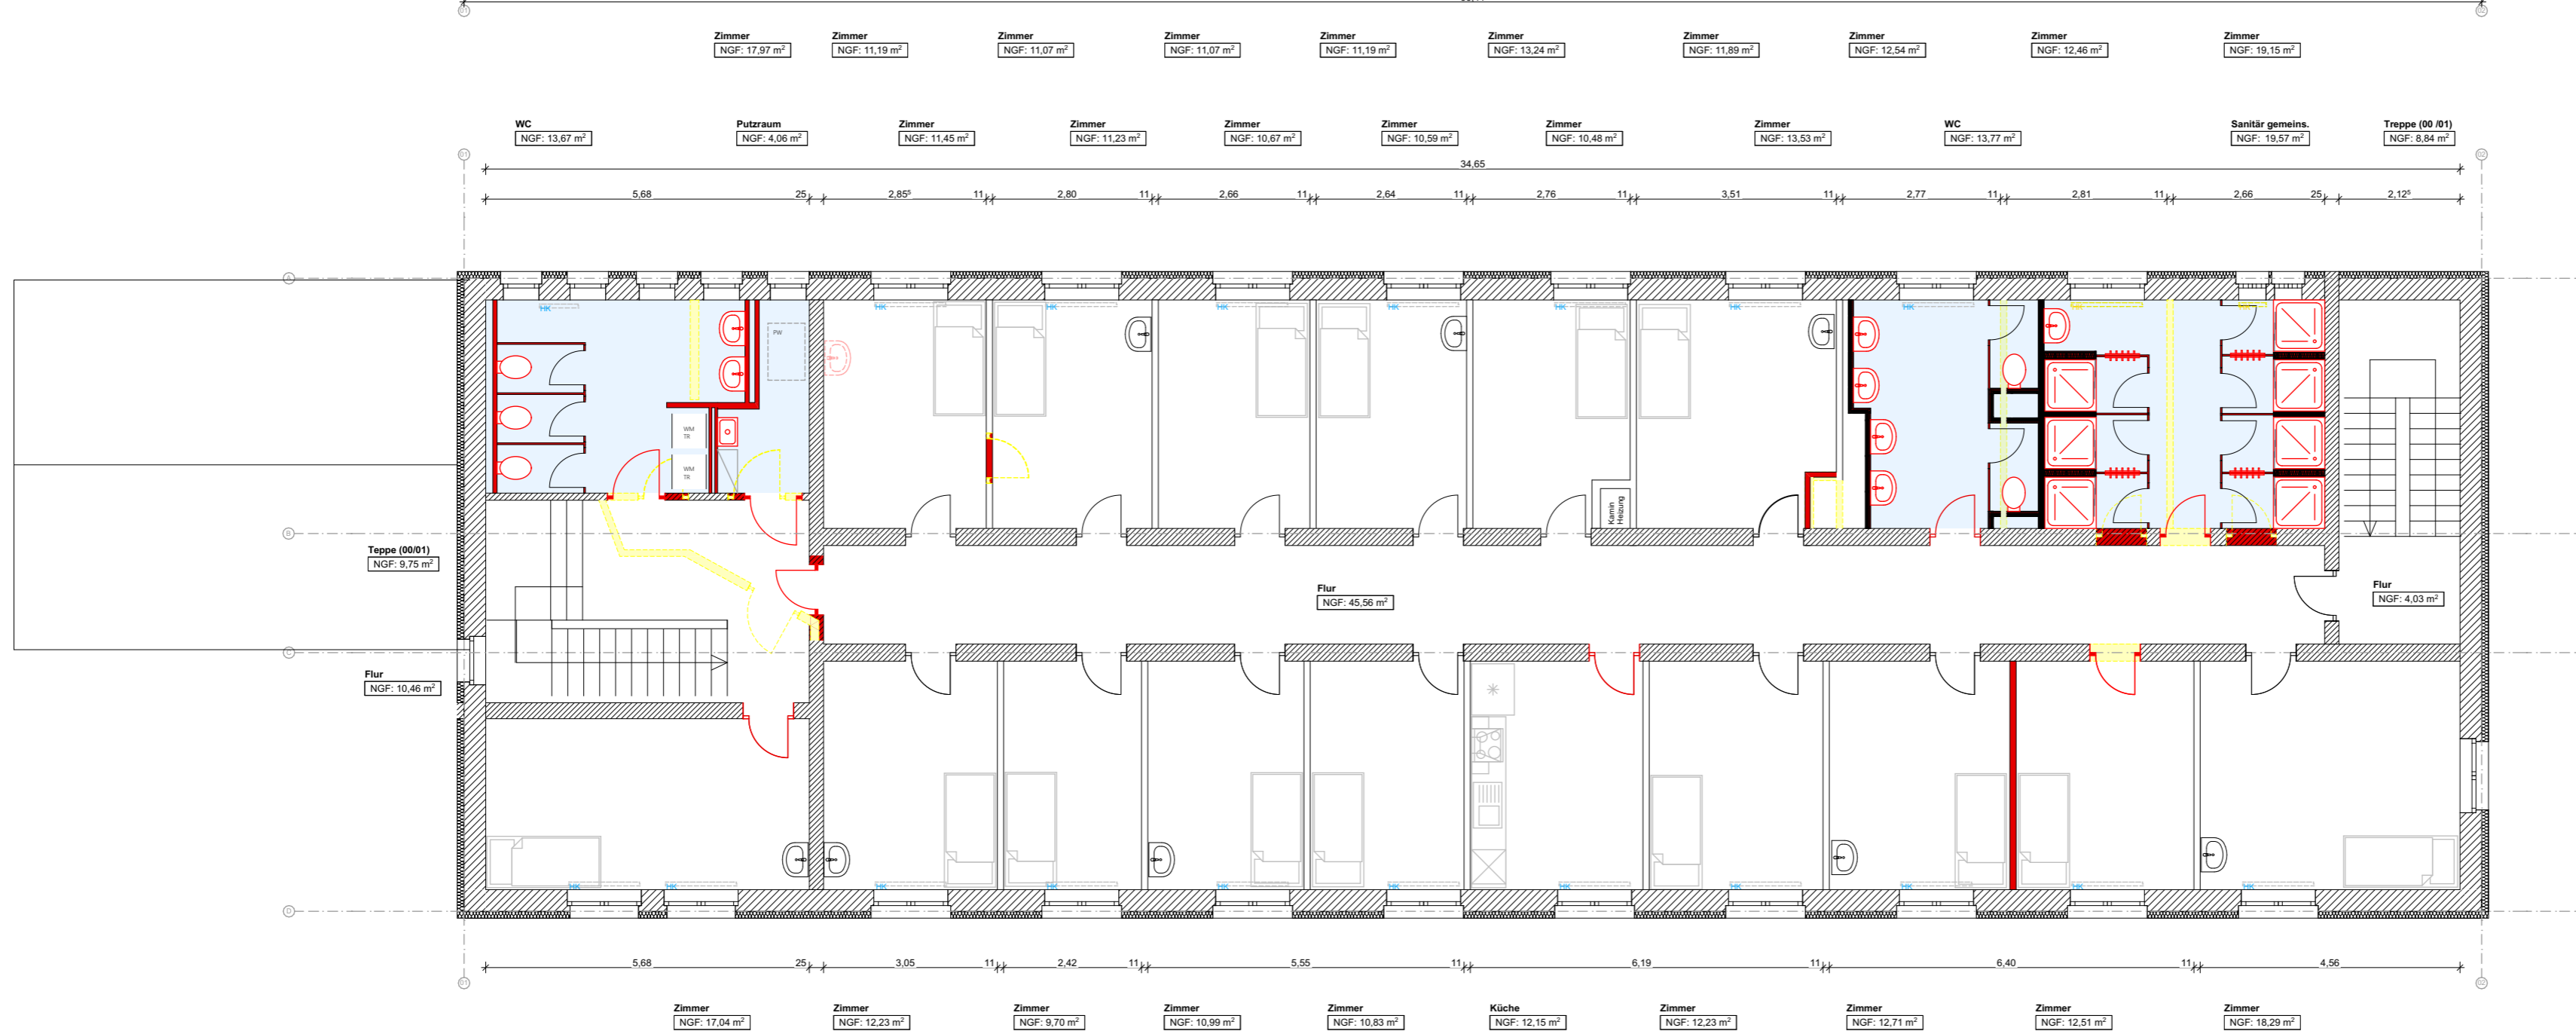

Neu : Bewohnerzimmer 15
 Anzahl Bewohner 15
 Anzahl WC's 5
 Anzahl Duschen 7

1. Obergeschoss

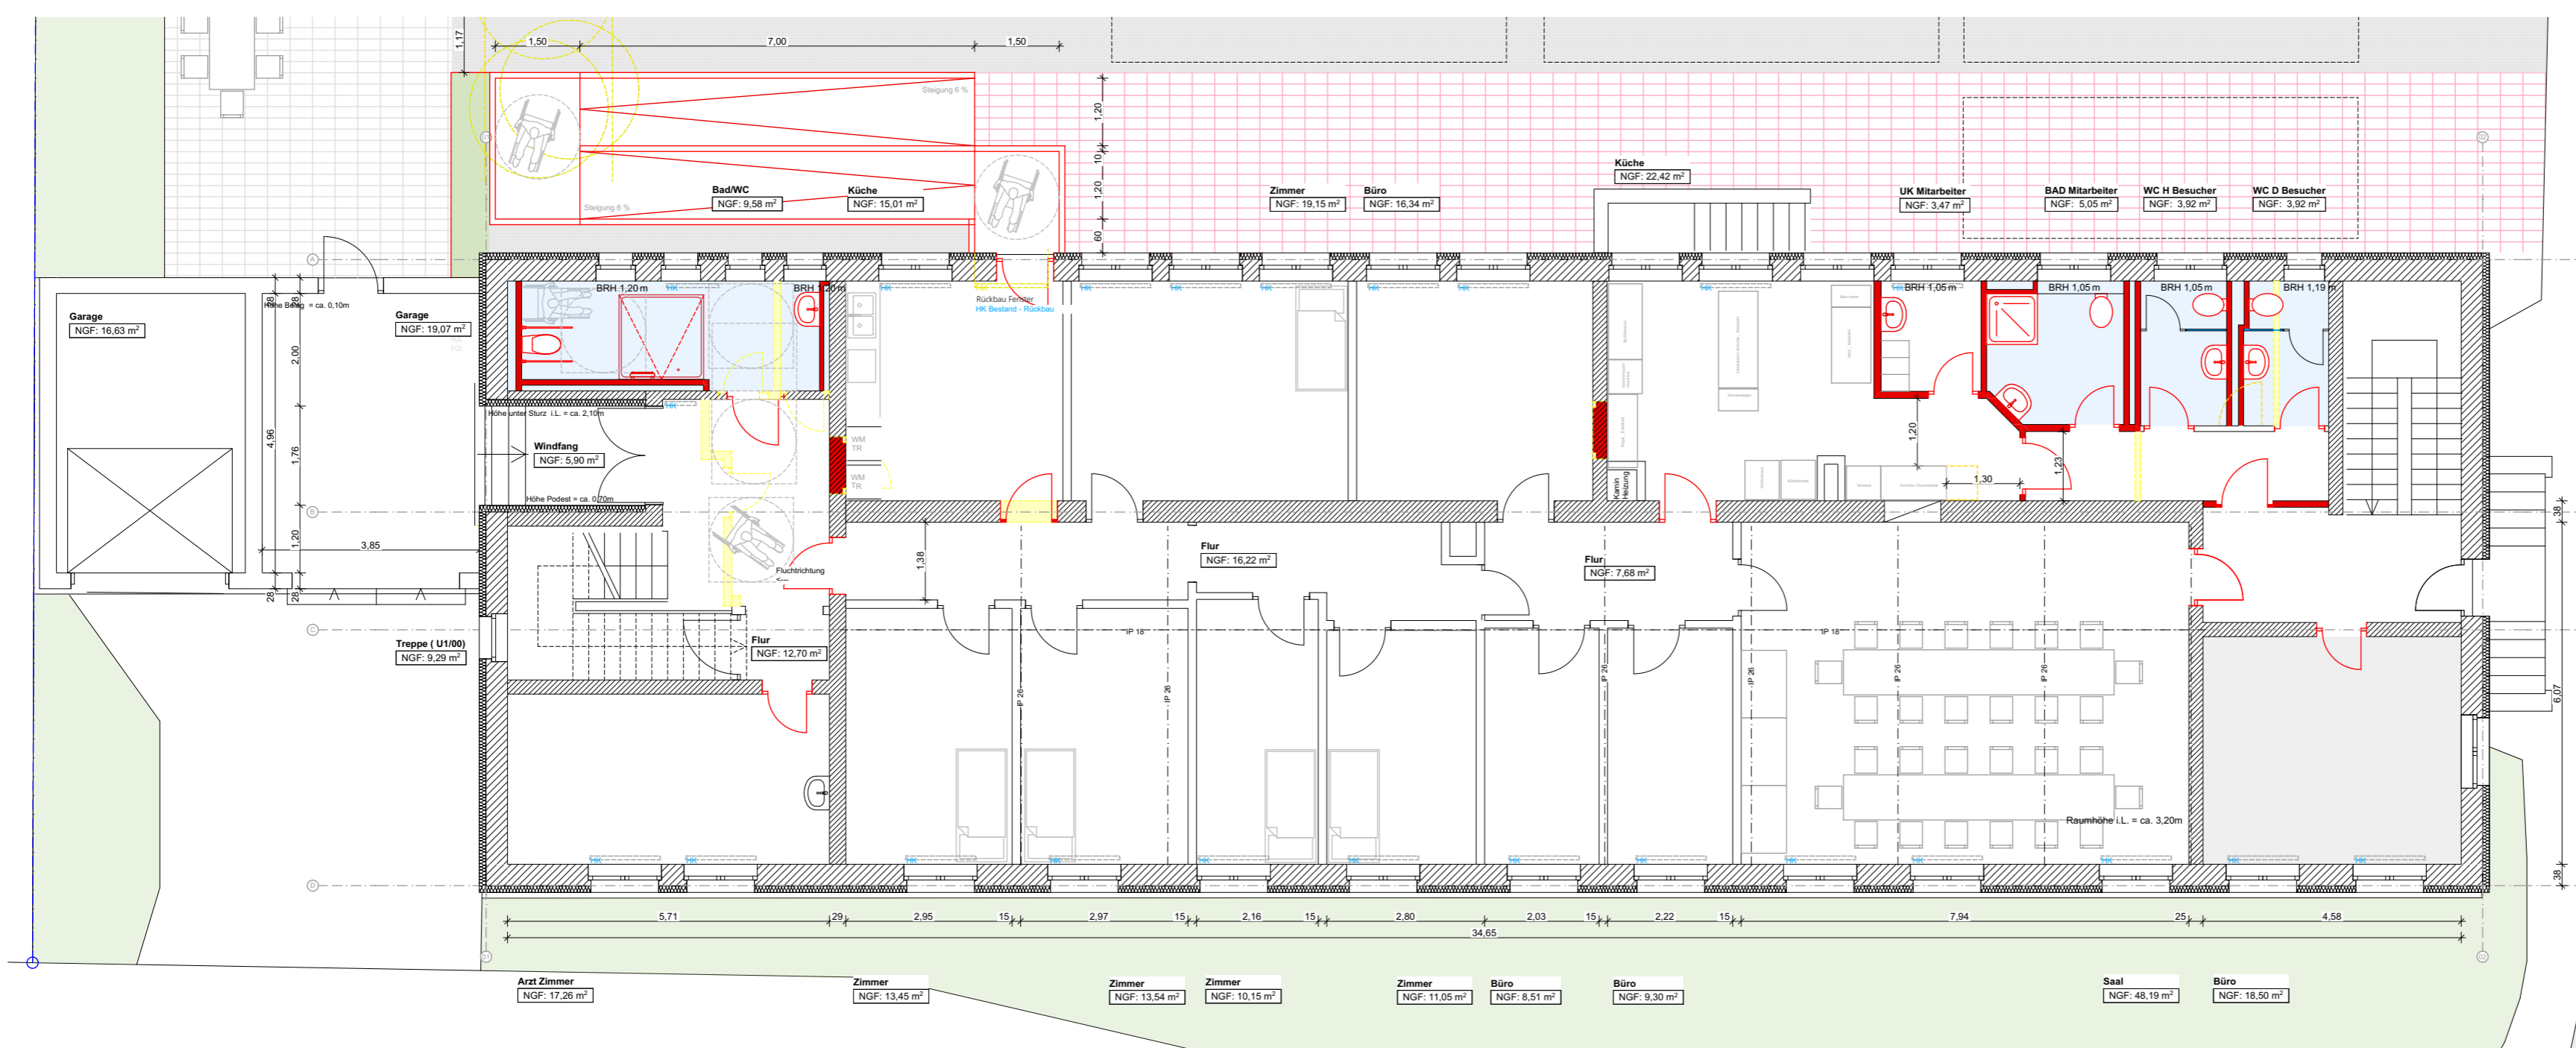

Neu : Bewohnerzimmer 5
 Anzahl Bewohner 5
 Anzahl WC's Bewohner 1 (barrierefrei)
 Anzahl Duschen 1 (barrierefrei)
 Anzahl WC's Mitarbeiter 2
 Anzahl WC's Besucher 2

Erdgeschoss

