



Ansicht Ost

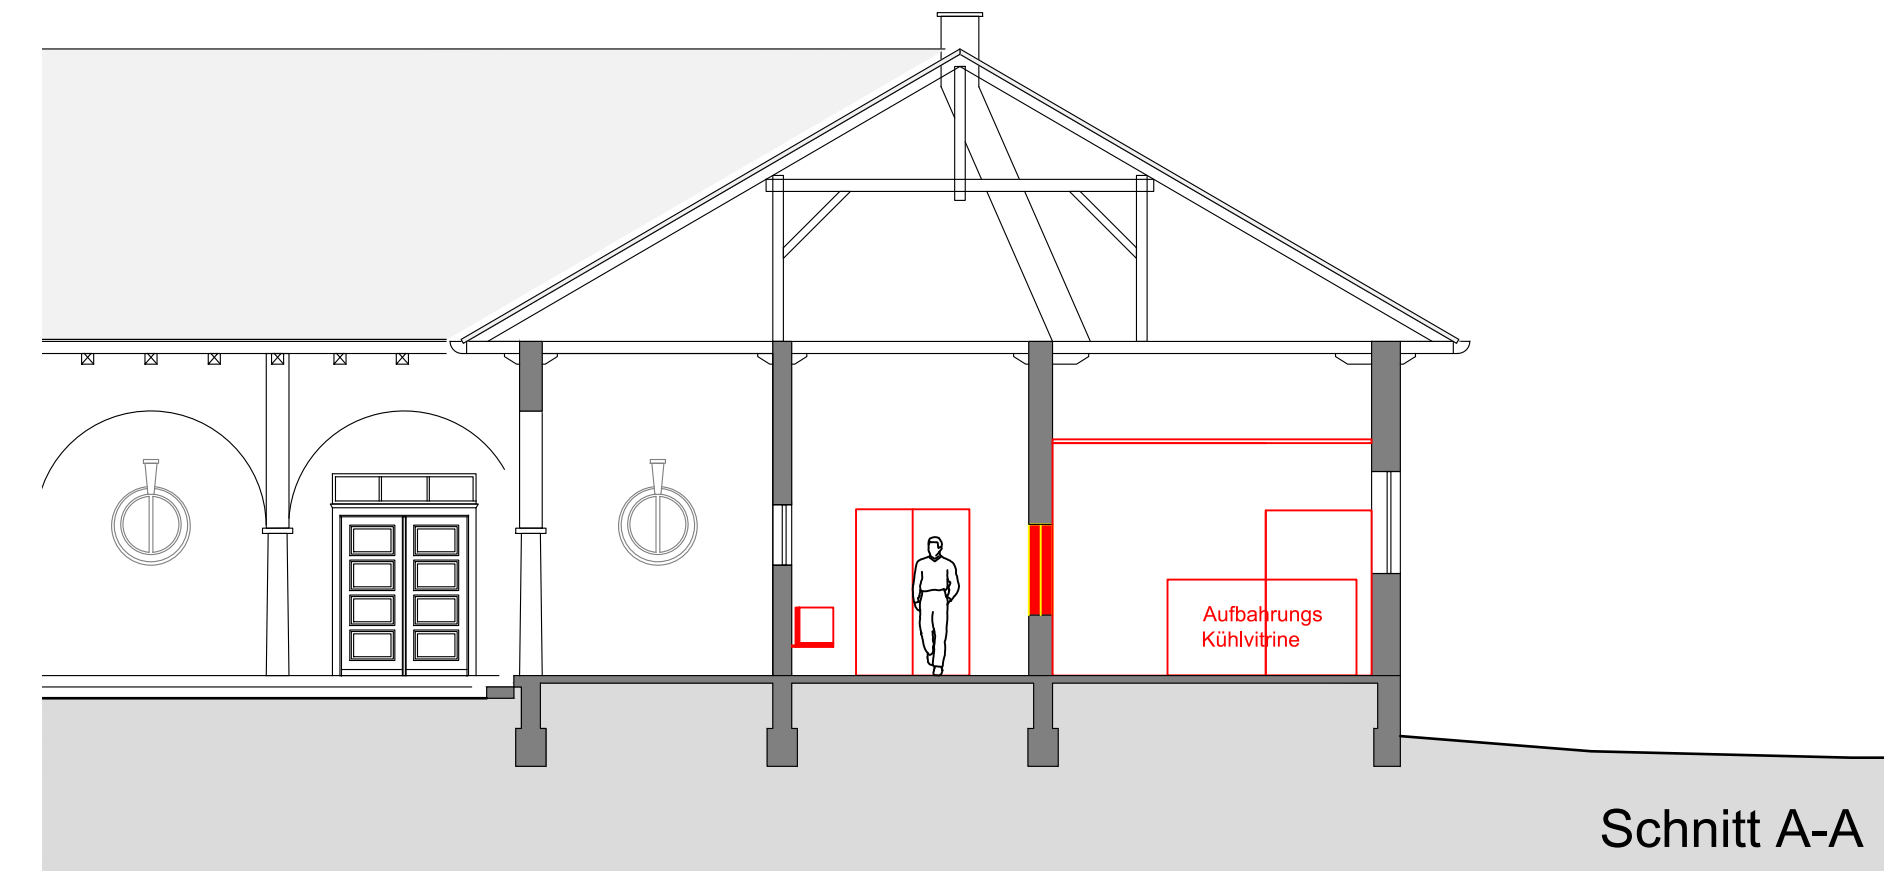

Schnitt A-A

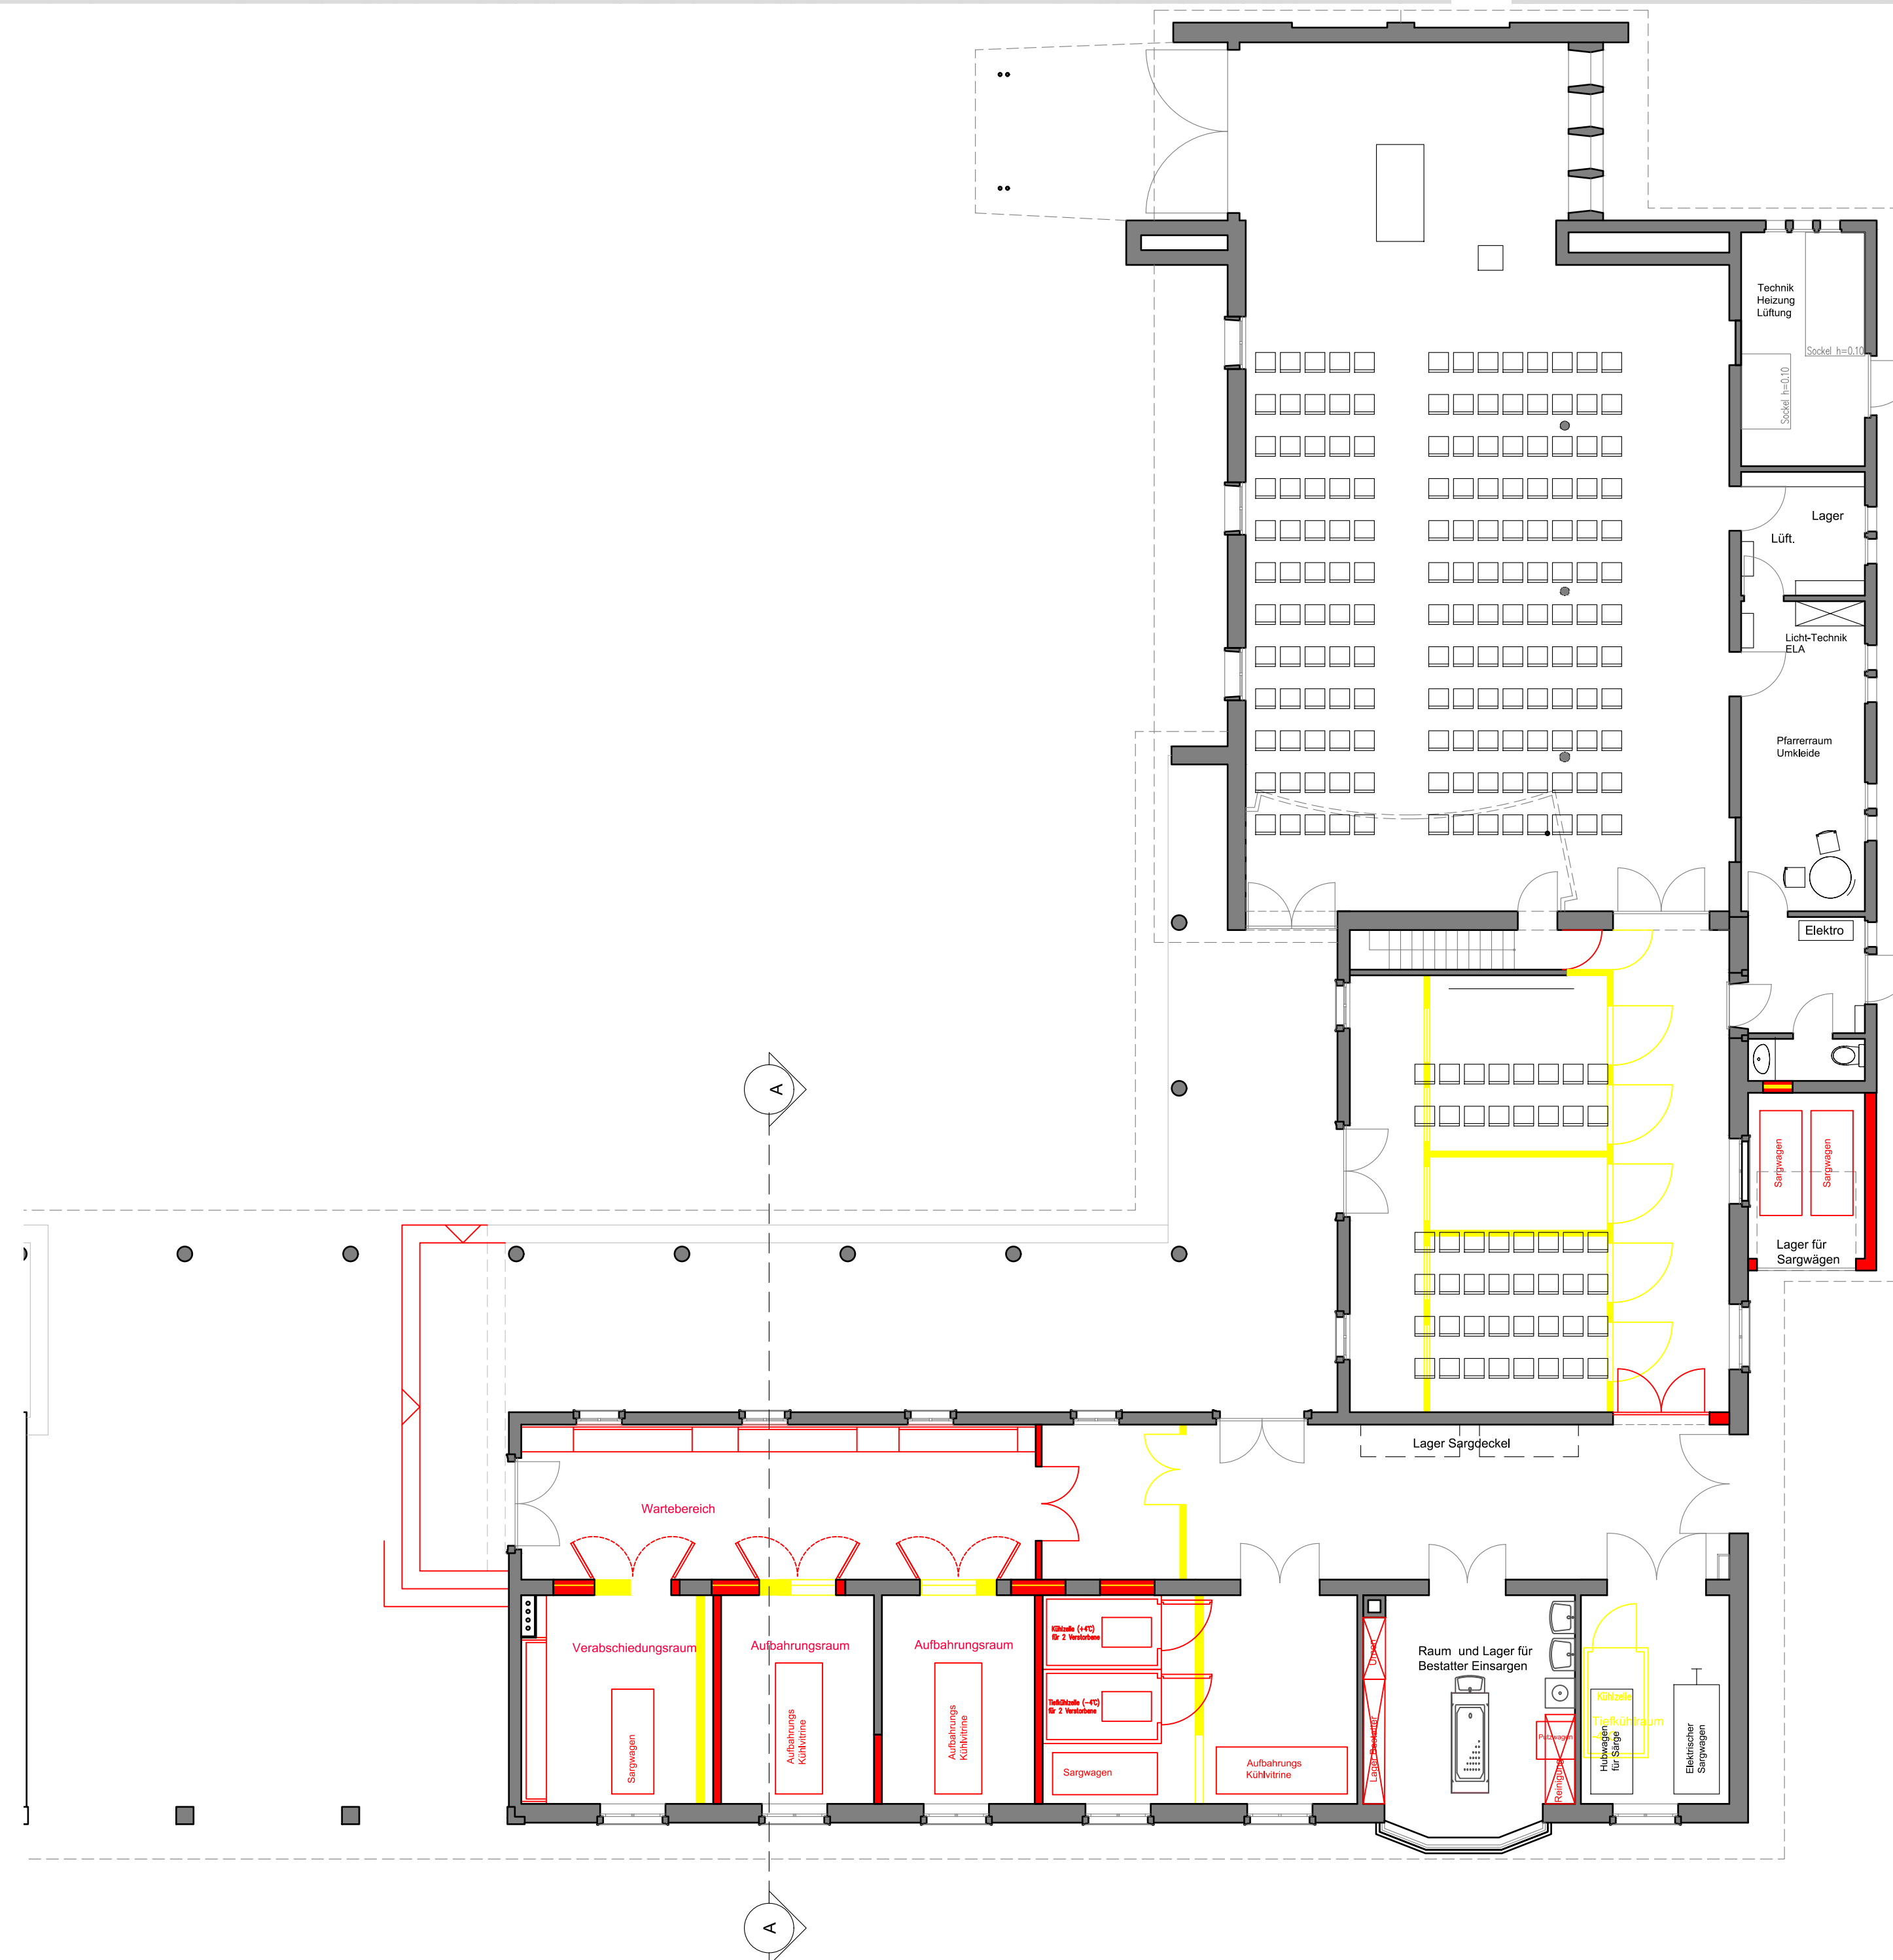

Bauherr STADT FRIEDRICHSHAFEN Adenauerplatz 1 88045 Friedrichshafen fon 07541/203-0 fax 07541/203-1199 web www.friedrichshafen.de			
Projekt Aussegnungshalle Hauptfriedhof		Nordpfeil 	
Status Genehmigungsplanung			
Planinhalt Antrag auf denkmalschutzrechtliche Genehmigung - Grundriss & Schnitte Umbau und Sanierung der Kühlzellen		Stand Architekturenplan: Bearbeitung: LM Datum: 22.03.2021 Prüfung: LM Datum: 22.03.2021 Freigabe: Datum: Gelesen: Alt: Hochbau SBA Gelesen:	
DIN A1	M 1:100	1113_01_303	ES_LZ_000
Größe	Maßstab	Objekt-Nr.	Objekt-Nr.
Datum			