




Lageplan M 1:500

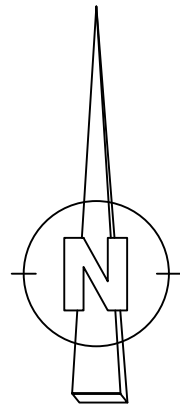




Umbau und Sanierung
Aussegnungshalle:
Umbauten im
Nordostflügel

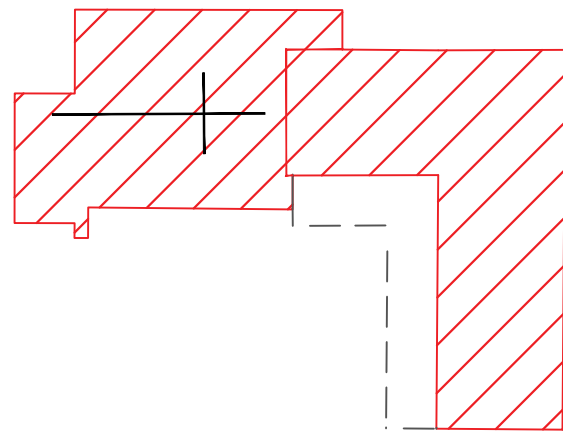

Übersichtslageplan M 1:2500

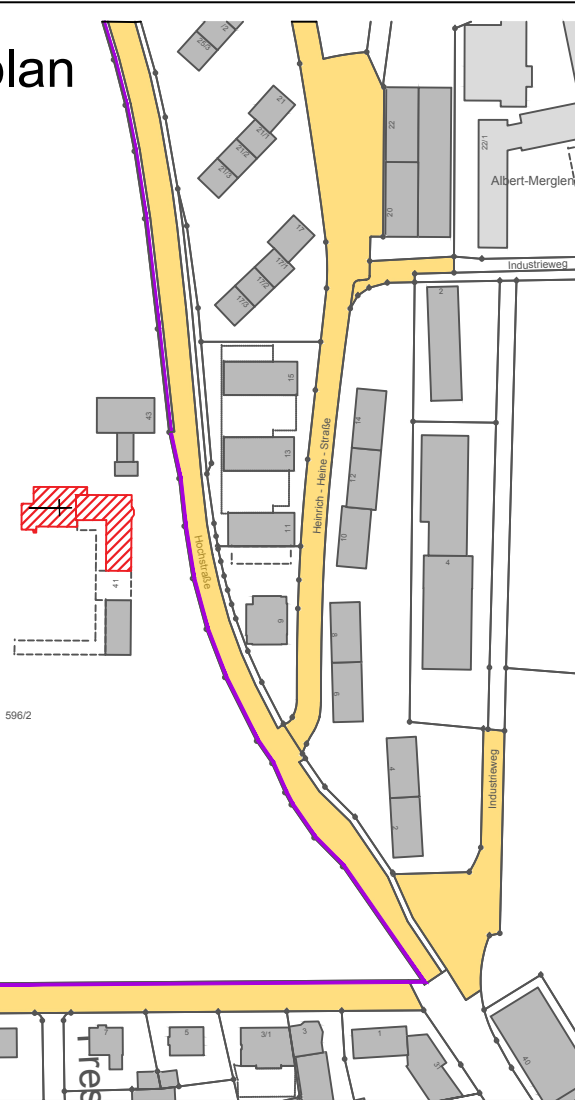

596/2
115901 m²
Stadt Friedrichshafen

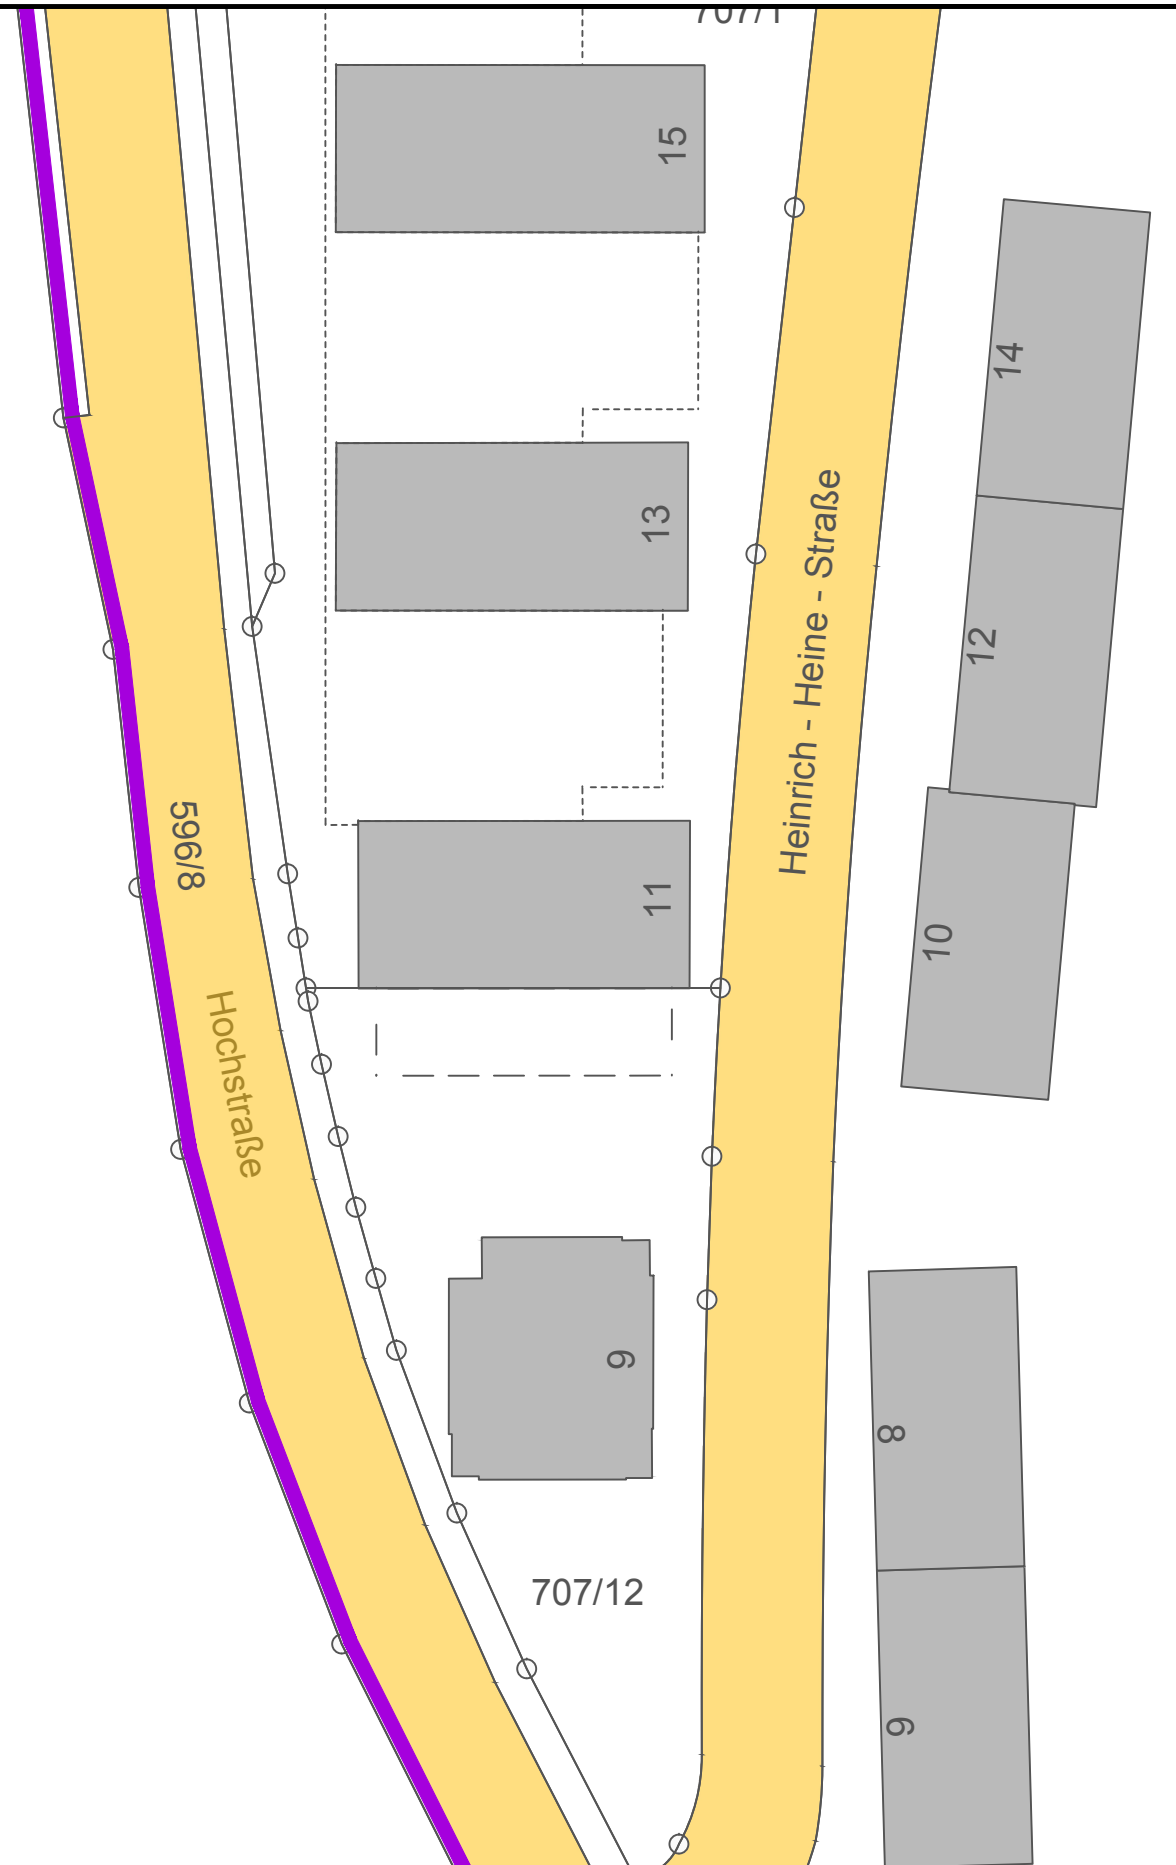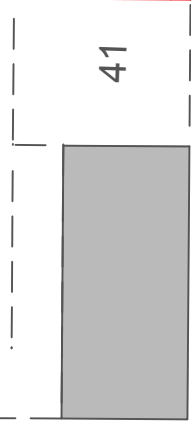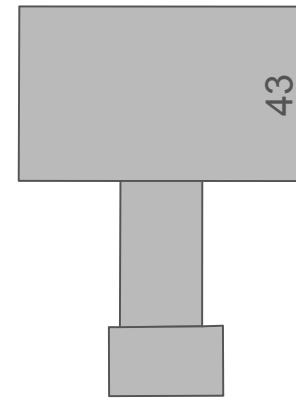

Dienstleister	STADTBAUAMT FRIEDRICHSHAFEN	Bearbeitung:	LM	Datum:	07.06.2021
Planungs- behörde	Charlottenstrasse 12 88045 Friedrichshafen fon 07541/203-4101 fax 07541/203-4129 e-mail stadtbaeamt@friedrichshafen.de	Prüfung:	LM	Datum:	07.06.2021
fon		Freigabe:		Datum:	00.00.0000
mail		Gesehen:		Gesehen:	
Projekt	Umbau und Sanierung Aussegnungshalle Umbauten im Nordostflügel	Planinhalt	Lageplan M 1:500 und Übersichtslageplan M1:2500		
Projektnummer		Größe	Maßstab	Gebäude Nummer	Gebäudedetail
Status	Genehmigungsplanung	Größe	Maßstab	Gebäude Nummer	Gebäudedetail
		113_01_305EG00_Z_000			
		Dateiablage: C:\SBA\Hochbau\TGM\Objekte\113_Hauptthema\Maßnahmen\2017-L1-01-113.01_Umbau und Erweiterung\Plan\ELP_4\Architektur\Lageplan\Lageplan.dwg			