


Karl-Olga-Haus


Brandschutztechnische Ertüchtigung

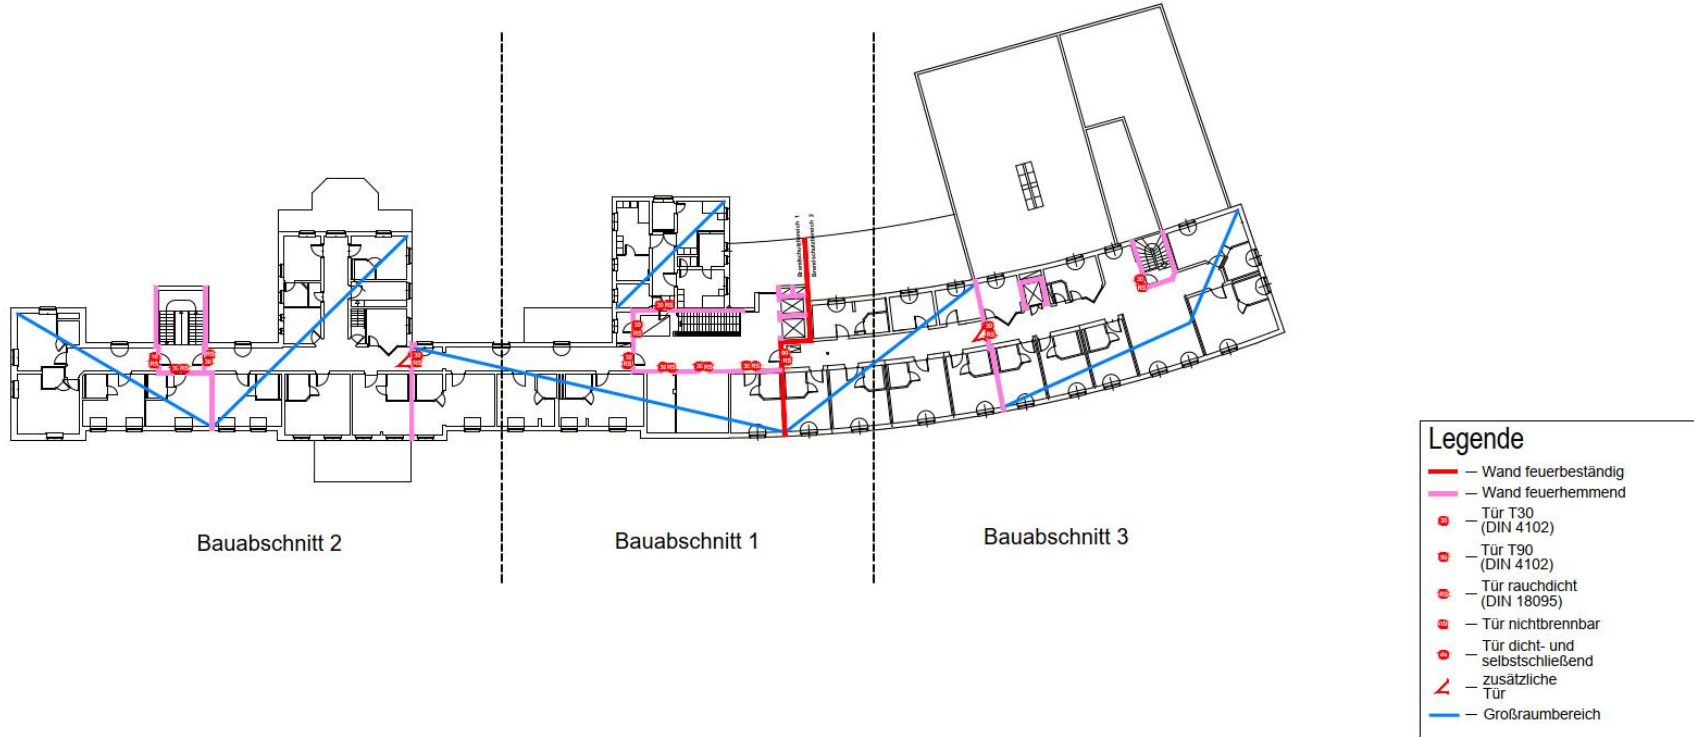

3. Obergeschoss

Karl-Olga-Haus


Brandschutztechnische Ertüchtigung

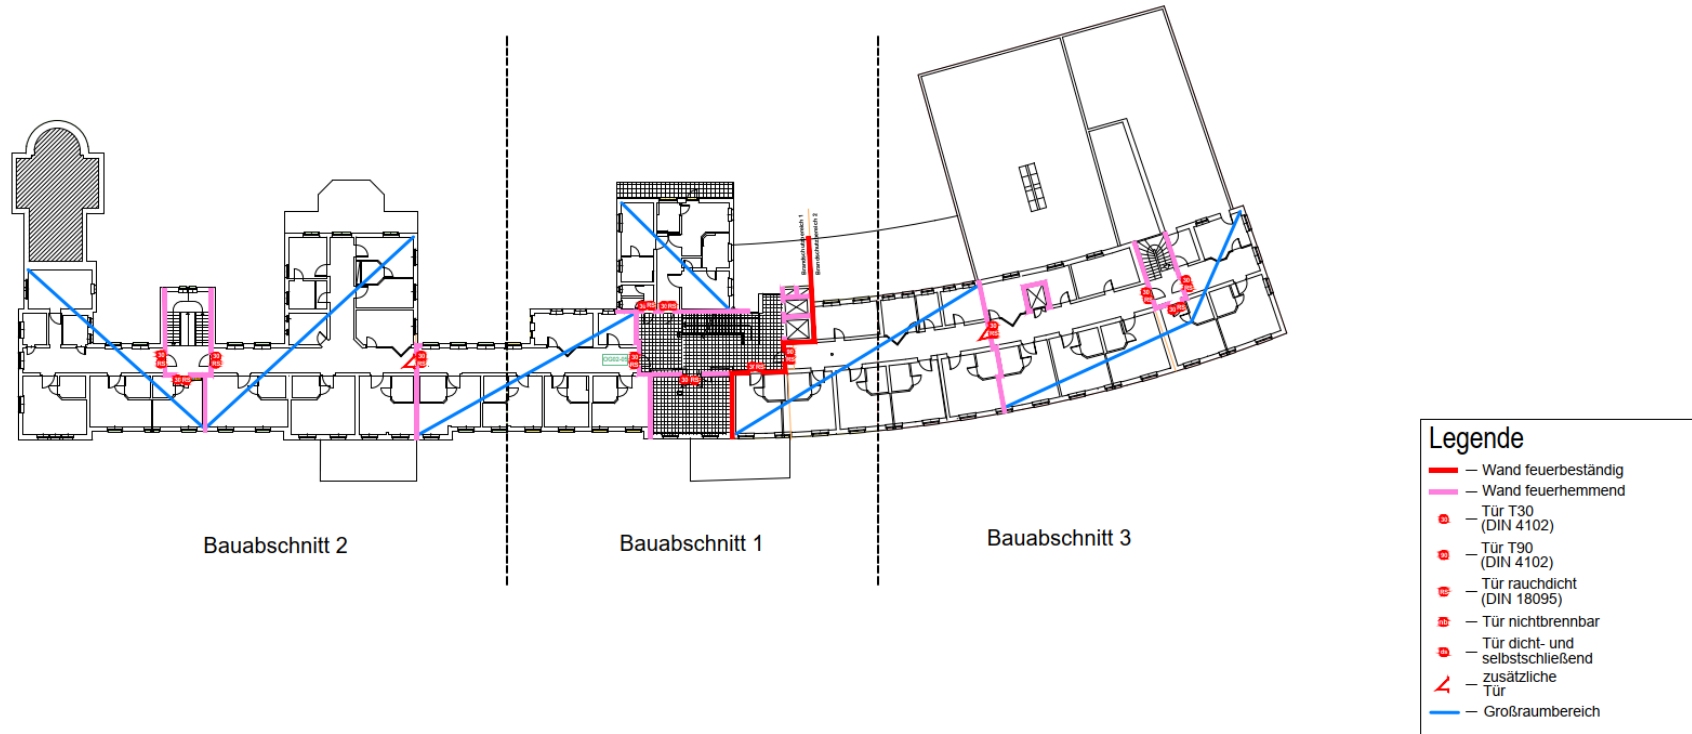

2. Obergeschoss

Karl-Olga-Haus


Brandschutztechnische Ertüchtigung

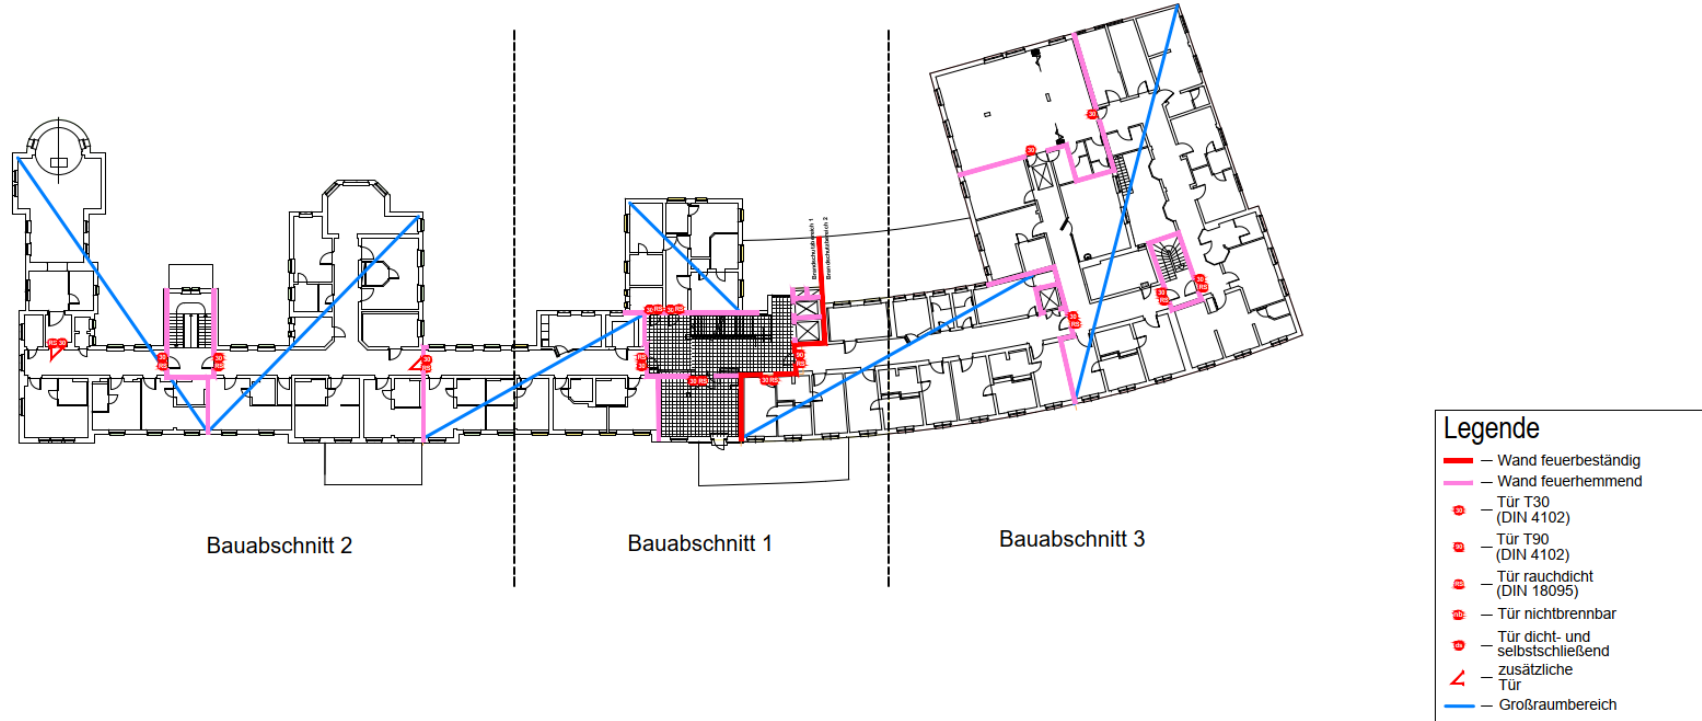

1. Obergeschoss

Karl-Olga-Haus


Brandschutztechnische Ertüchtigung

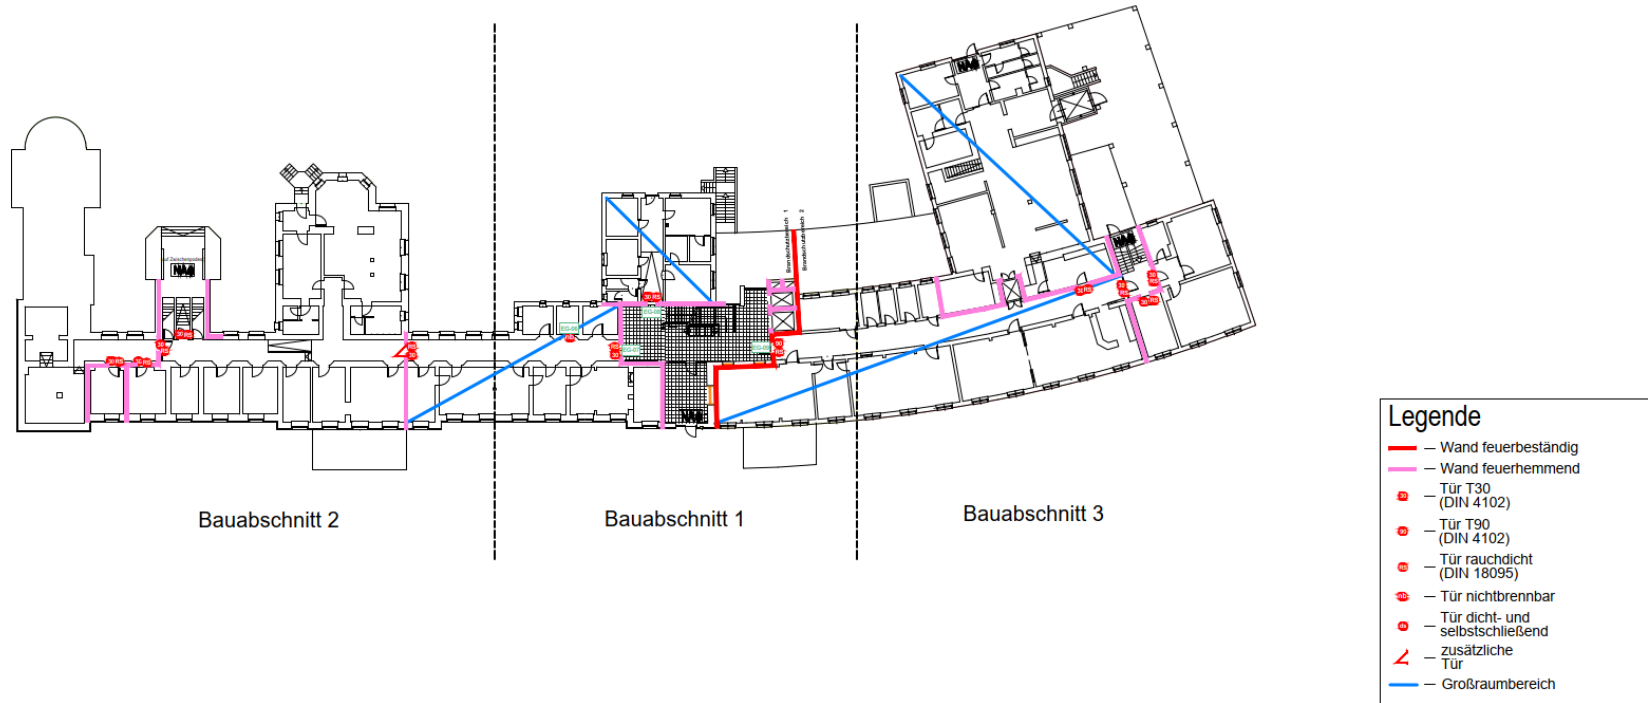

Erdgeschoss

Karl-Olga-Haus

Brandschutztechnische Ertüchtigung

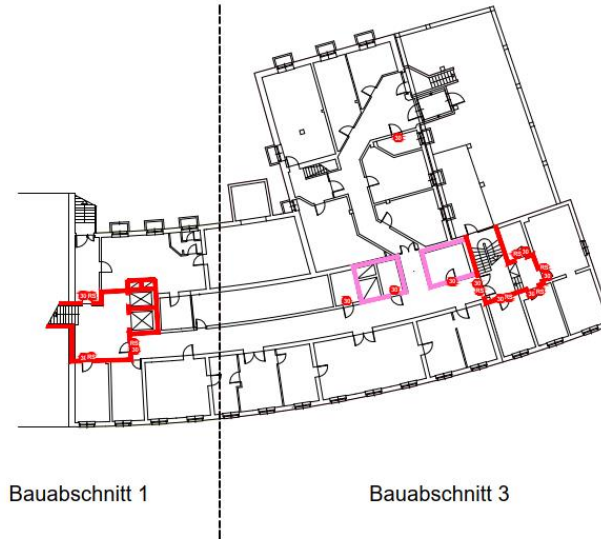

Bauabschnitt 1

Bauabschnitt 3

Legende

- Wand feuerbeständig
- Wand feuerhemmend
- — Tür T30 (DIN 4102)
- — Tür rauchdicht (DIN 18095)
- — Tür nichtbrennbar
- — Tür dicht- und selbstschließend

Untergeschoss

Karl-Olga-Haus

Brandschutztechnische Ertüchtigung



KG 300	Gebäude	420.000 €
KG 400	Technik	180.000 €
KG 700	Baunebenkosten	150.000 €
zzgl. 13 % UVG	Unvorhergesehenes	100.000 €
Summe		850.000 € incl. MWSt.

Untergeschoss

Karl-Olga-Haus

Brandschutztechnische Ertüchtigung



Baubeginn	Bauabschnitt 1	4. Quartal 2021
Baubeginn	Bauabschnitt 2	1. Quartal 2022
Baubeginn	Bauabschnitt 3	2.-3. Quartal 2022
Fertigstellung		4. Quartal 2022

Untergeschoss