

Planzeichenerklärung



BESTAND	PLANUNG	
BAUFLÄCHEN		
W	W	WOHNBAUFLÄCHE
M	M	MISCHBAUFLÄCHE
G	G	GEWERBLICHE BAUFLÄCHE
S	S	SONDERFLÄCHE
	C	Zukünftig geplante gewerbliche Baufläche; von der Genehmigung noch ausgenommen

BESTAND	PLANUNG	
GEMEINBEDARFSFLÄCHEN		
⬛	⬛	VERWALTUNG
⬛	⬛	SCHULE
⬛	⬛	KIRCHE / KIRCHLICHE EINRICHTUNG
⬛	⬛	SOZIALE EINRICHTUNG
⬛	⬛	KINDERGARTEN
⬛	⬛	KINDERTAGESSTÄTTE
⬛	⬛	JUGENDEINRICHTUNG
⬛	⬛	JUGENDHERBERGE
⬛	⬛	GEMEINDEZENTRUM
⬛	⬛	ALTENHEIM
⬛	⬛	KRANKENHAUS
⬛	⬛	KULTURELLE EINRICHTUNG
⬛	⬛	SPORTHALLE
⬛	⬛	MEHRZWECKHALLE
⬛	⬛	FEUERWEHR
⬛	⬛	HALLENBAD
⬛	⬛	POST

BESTAND	PLANUNG	
GRÜNFLÄCHEN UND FREIZEITANLAGEN		
⬛	⬛	GRÜNFLÄCHE
⬛	⬛	GRÜNPFLANZUNG / PARK
⬛	⬛	SPORTPLATZ
⬛	⬛	CAMPINGPLATZ
⬛	⬛	SPIELPLATZ
⬛	⬛	BOLZPLATZ
⬛	⬛	TENNISPLATZ
⬛	⬛	TENNISHALLE
⬛	⬛	SCHIESSANLAGE
⬛	⬛	BADEPLATZ
⬛	⬛	REITHALLE
⬛	⬛	SONSTIGE FREIZEITANLAGEN / SONNENSPORTANLAGE
⬛	⬛	DAUERKLEINGÄRTEN
⬛	⬛	FRIEDHOF

LAND- UND FORSTWIRTSCHAFTSFLÄCHEN	
⬛	LANDWIRTSCHAFT
⬛	FORSTWIRTSCHAFT
⬛	WEINANBAU

LANDSCHAFTSPANUNG	
⬛	ÖKOPOOL-POTENTIALE

VERKEHRSANLAGEN	
⬛	ZENTRALER OMNIBUSBAHNHOF
⬛	PARKIERUNGSEINRICHTUNGEN
⬛	HUBSCHRAUBERLANDEPLATZ
⬛	SCHIFFS- UND FÄHRHAFEN
⬛	BOOTSCHAFEN

KENNZEICHNUNGEN DER LAGE VON ALTLASTEN § 5 ABS. 3 BauGB	
⬛	ALTLASTENSTANDORT
⬛	ALTLASTENFLÄCHE / ALTLASTENVERDACHTSFLÄCHE

ÜBERNAHME VON PLANUNGEN NACH ANDEREN GESETZEN § 5 ABS. 4 BauGB

VERKEHR § 17 FStrG / § 37 StrG	
⬛	KLASSIFIZIERTE STRASSE 4-SPURIG
⬛	KLASSIFIZIERTE STRASSE 2-SPURIG / HAUPTVERKEHRSSTRASSE
⬛	PLANUNGSSTRASSE LINIENVERMERK
⬛	ORTSDURCHFABRTSGRENZE
⬛	GEPLANTER KREUZUNGS- / ANSCHLUSSBEREICH

SCHIENENVERKEHR	
⬛	BAHNANLAGE
⬛	BAHNHOF
⬛	BAHNHALTEPUNKT
⬛	PLANUNGSSTRASSE LINIENVERMERK

VER- UND ENTSORGUNGSANLAGEN	
⬛	RICHTFUNKSTRECKE MIT SCHUTZZONE
⬛	HOCHSPANNUNGSLEITUNG 110KV, 20KV / § 14 LPfG
⬛	GASHOCHDRUCKLEITUNG
⬛	GASÜBERGABESTATION
⬛	UMSPANNWERK
⬛	MÜLLDEPONIE
⬛	BAUSCHUTTDEPONIE


VER- UND ENTSORGUNGSFLÄCHEN	
⬛	GASSTATION
⬛	HEIZKRAFTWERK
⬛	WASSERWERK
⬛	BRUNNENPUMPWERK
⬛	QUELLE
⬛	WASSERBEHÄLTER
⬛	KLÄRANLAGE
⬛	REGENÜBERLAUFBAUWERK

SONSTIGE PLANZEICHEN	
⬛	FLÄCHEN FÜR AUFSCHÜTTUNGEN
⬛	FLÄCHEN FÜR ABGRABUNGEN
⬛	ABGRENZUNG DER STADT - BZW. GEMEINDEGEMARKUNG
⬛	ABGRENZUNG DES VERFAHRENSGEBIETES
⬛	BEGRENZUNG DER FLUGSCHNEISE / BAUSCHUTZBEREICH GEM. PLANEINSCHRIEB
⬛	LÄRMKONTUREN

NATURSCHUTZ	
⬛	LANDSCHAFTSSCHUTZGEBIET § 22 NatSchG
⬛	NATURSCHUTZGEBIET § 21 NatSchG
⬛	FLÄCHENHAFTES NATURDENKMAL § 24 NatSchG
⬛	GESCHÜTZTER GRÜNBESTAND § 25 NatSchG
⬛	NATURDENKMAL § 24 NatSchG
⬛	BIOTOP NACH § 24a NatSchG
⬛	WALDBIOTOP NACH § 30a WaldG
⬛	FFH - SCHUTZGEBIET (MIT GEBIETSNUMMER)
⬛	EUROP. VOGELSCHUTZGEBIET (MIT GEBIETSNUMMER)

WASSERWIRTSCHAFT	
⬛	WASSERSCHUTZGEBIET / § 19 WHG (ABGESTUFTE ZONE I-III)
⬛	ÜBERSCHWEMMUNGSGEBIET / § 32 WHG
⬛	WASSERFLÄCHEN
⬛	WASSERLÄUFE

DENKMALSCHUTZ	
⬛	BAULICHES KULTURDENKMAL § 12 DSchG
⬛	FLÄCHENHAFTES BODENDENKMAL § 12 DSchG

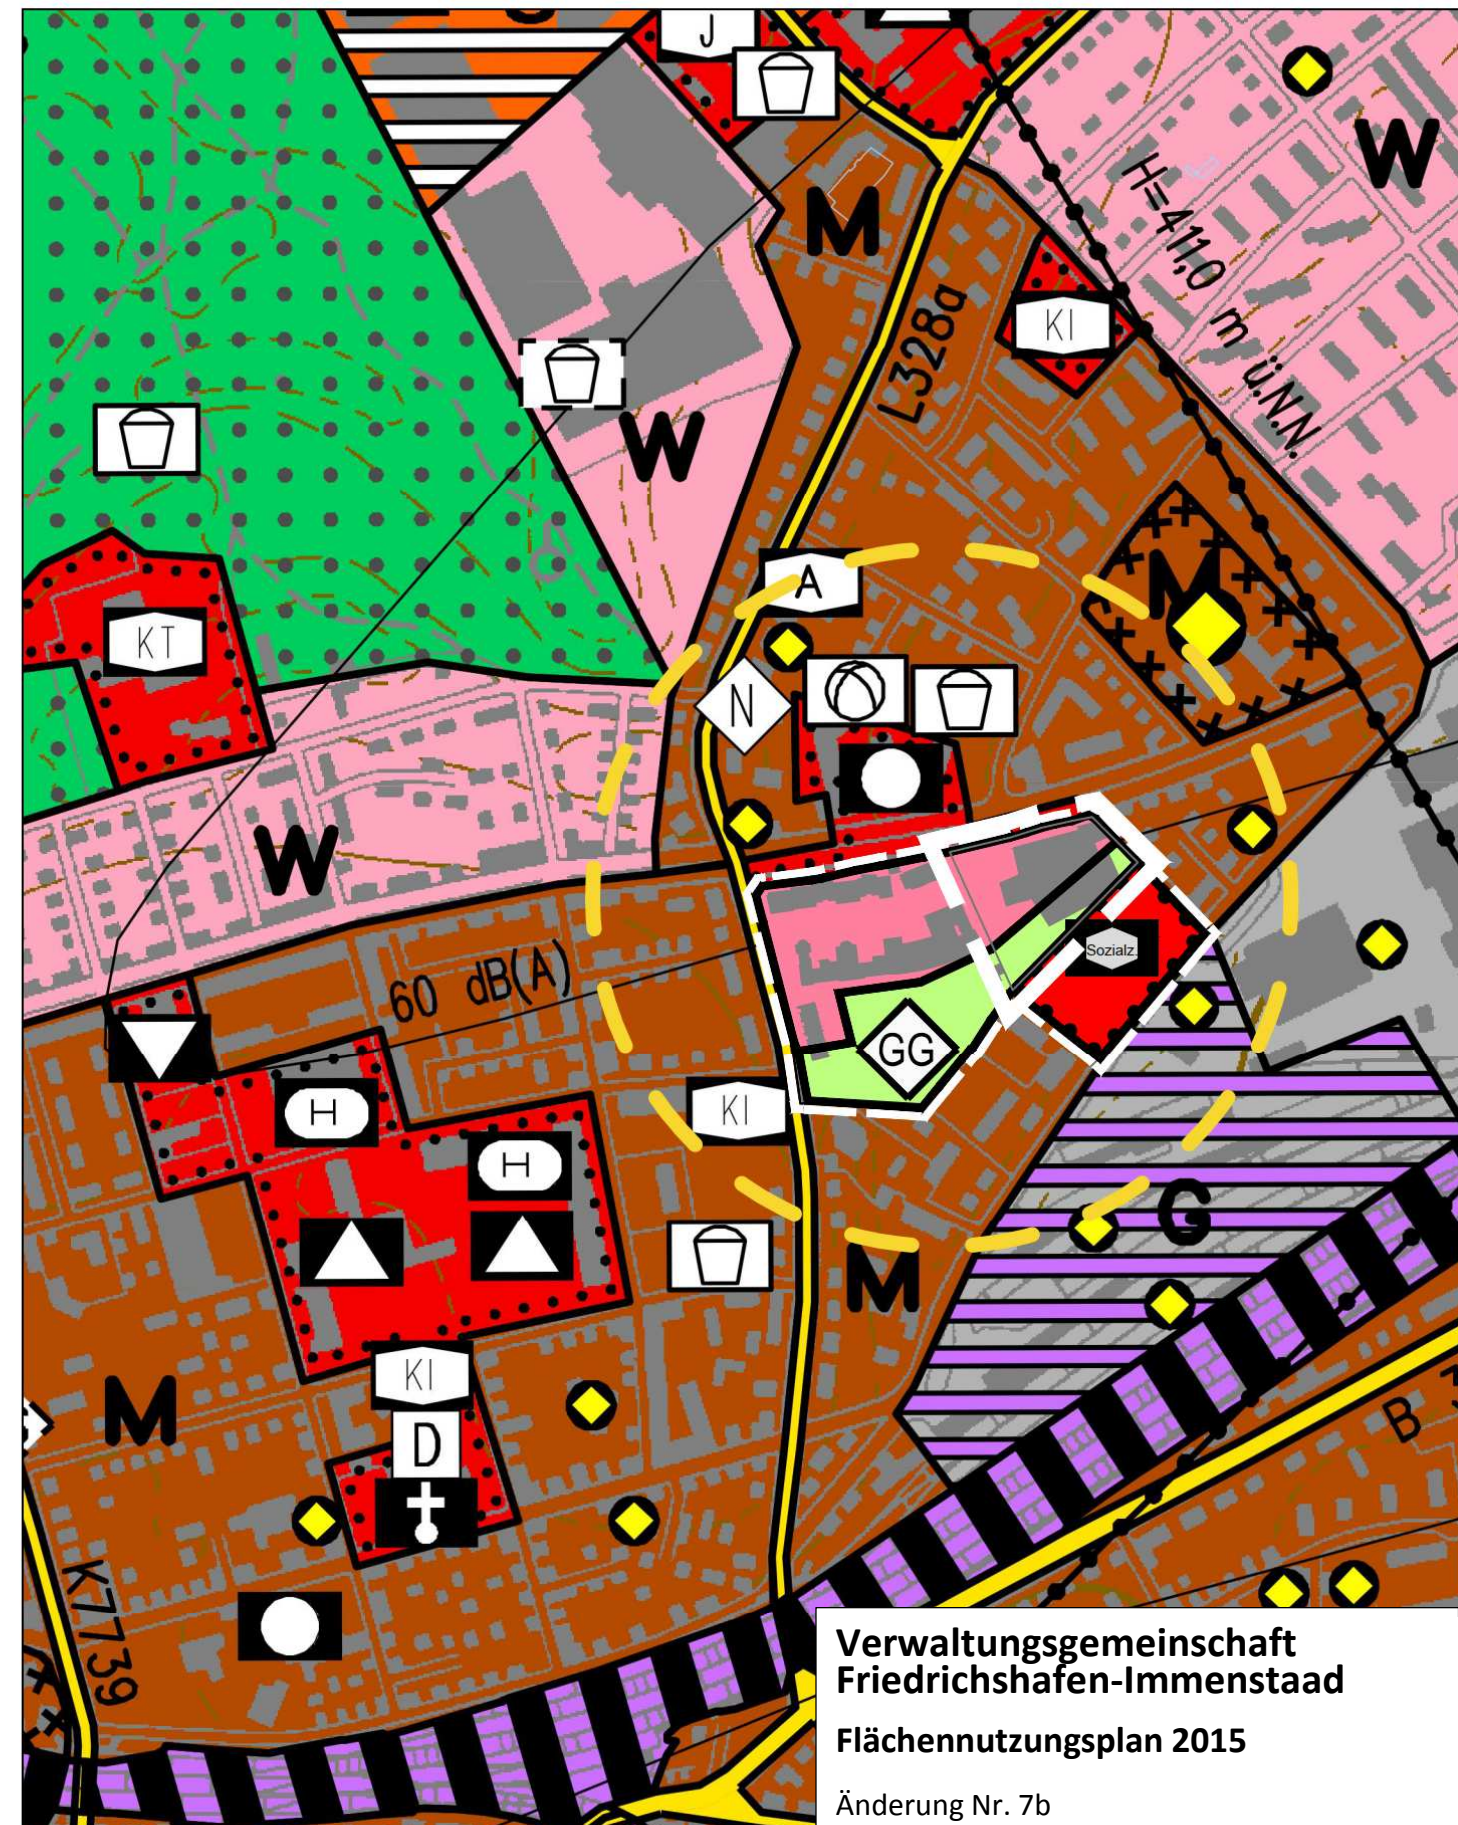

Verfahrensvermerke der Berichtigung

Aufgrund der Rechtskraft des Bebauungsplans Nr. 206 „Karl-Olga-Park Teilbereich B“ durch öffentliche Bekanntmachung am >Datum< wurde der Flächennutzungsplan gemäß § 13 a (2) Ziffer 2 BauGB im Wege der Berichtigung am >Datum< angepasst.

Verwaltungsgemeinschaft Friedrichshafen-Immenstaad

Flächennutzungsplan 2015

Änderung Nr. 7b
„Karl-Olga-Park Teilbereich B“ M 1: 5000

Stadt Friedrichshafen
Amt für Stadtplanung und Umwelt

FRIEDRICHSHAFEN

15.12.2020