


Landkreis: Bodenseekreis  
 Gemeinde: Friedrichshafen  
 Gemarkung: Ailingen

# Lageplan

-Lageplan zum  
 Bauantrag (§4 LBOVVO)  
 BV Steuer

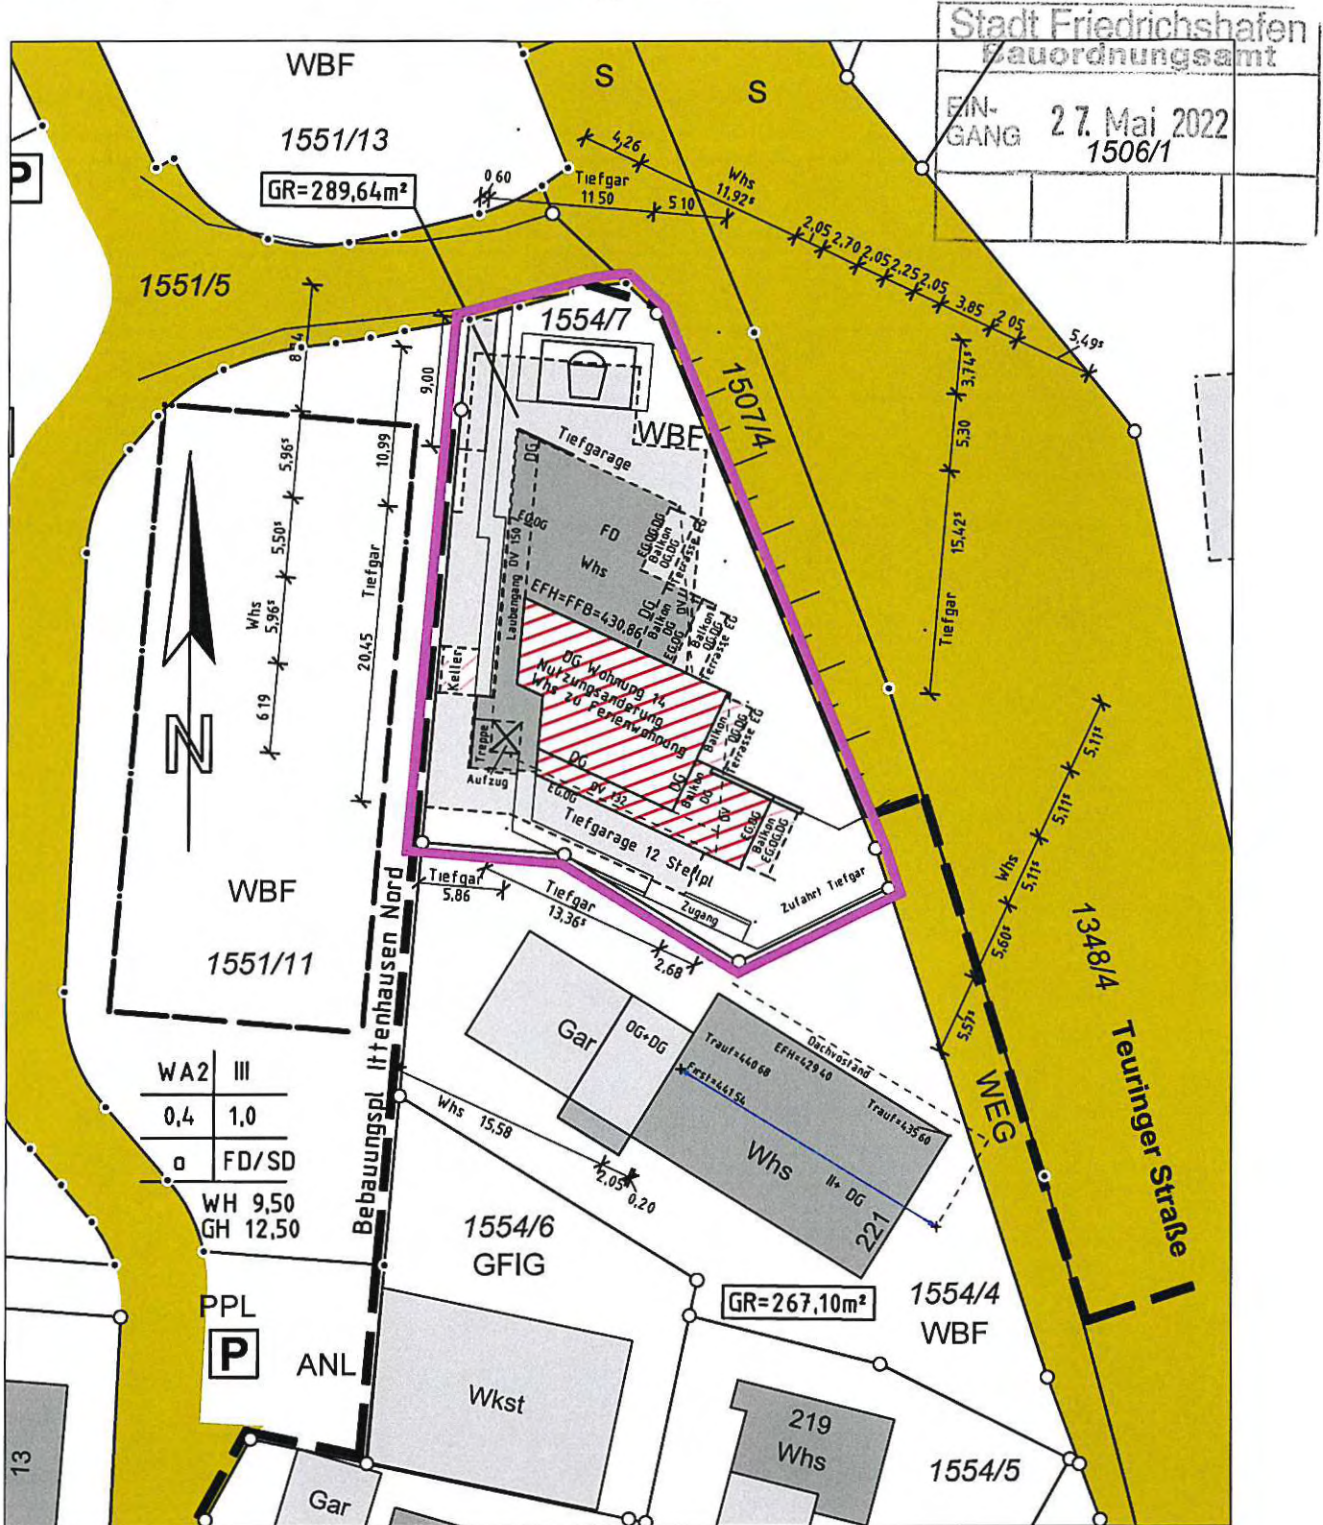

Auszug aus dem Liegenschaftskataster  
 Gefertigt und nach §4 LBOVVO ausgearbeitet:

*J. Haas*  
**Dipl.-Ing. Jürgen Haas**  
 Öffentl. Best. Vermessungsingenieur  
 Zum Degenhardt 22, 88662 Überlingen  
 Tel.: 07551/ 9512-0 Fax: 07551/ 9512-95

Überlingen, den 01.02.2022



Auftragsnr.: 182337-1 / St.

Hinsichtlich etwa vorhandener unterirdischer  
 Leitungen wird keine Gewähr übernommen.