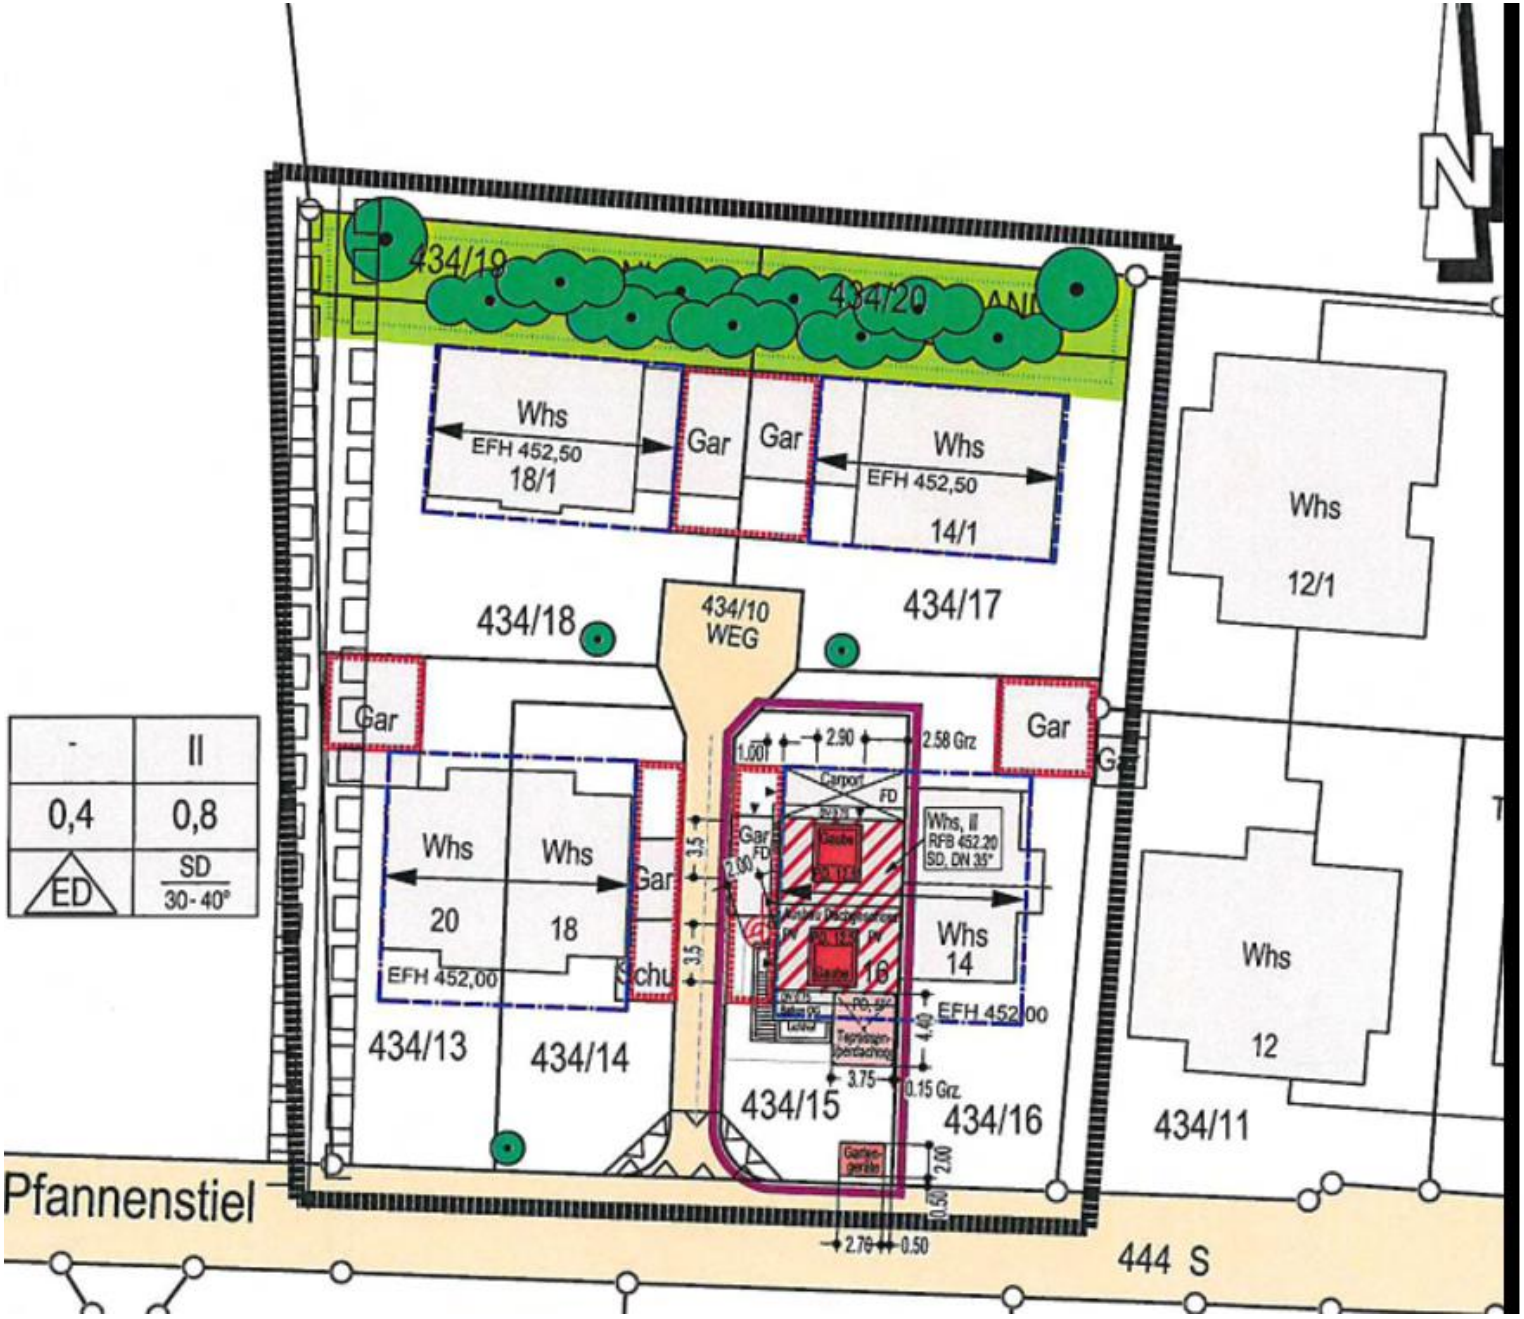
N
434/19
434/20
Whs
EFH 452,50
18/1
Gar
Gar
Whs
EFH 452,50
14/1
Whs
12/1
434/18
434/10
WEG
434/17
Gar
Gar
Whs
20
Whs
18
Gar
EFH 452,00
Schu
434/13
434/14
2.90
2.58 Grz
Carport
FD
Whs, II
RFB 452.20
SD, DN 35°
Whs
14
EFH 452,00
434/15
434/16
3.75
0.15 Grz
Whs
12
434/11
Pfannenstiel
444 S
- | II
0,4 | 0,8
ED | SD 30-40°