


Anlage 2

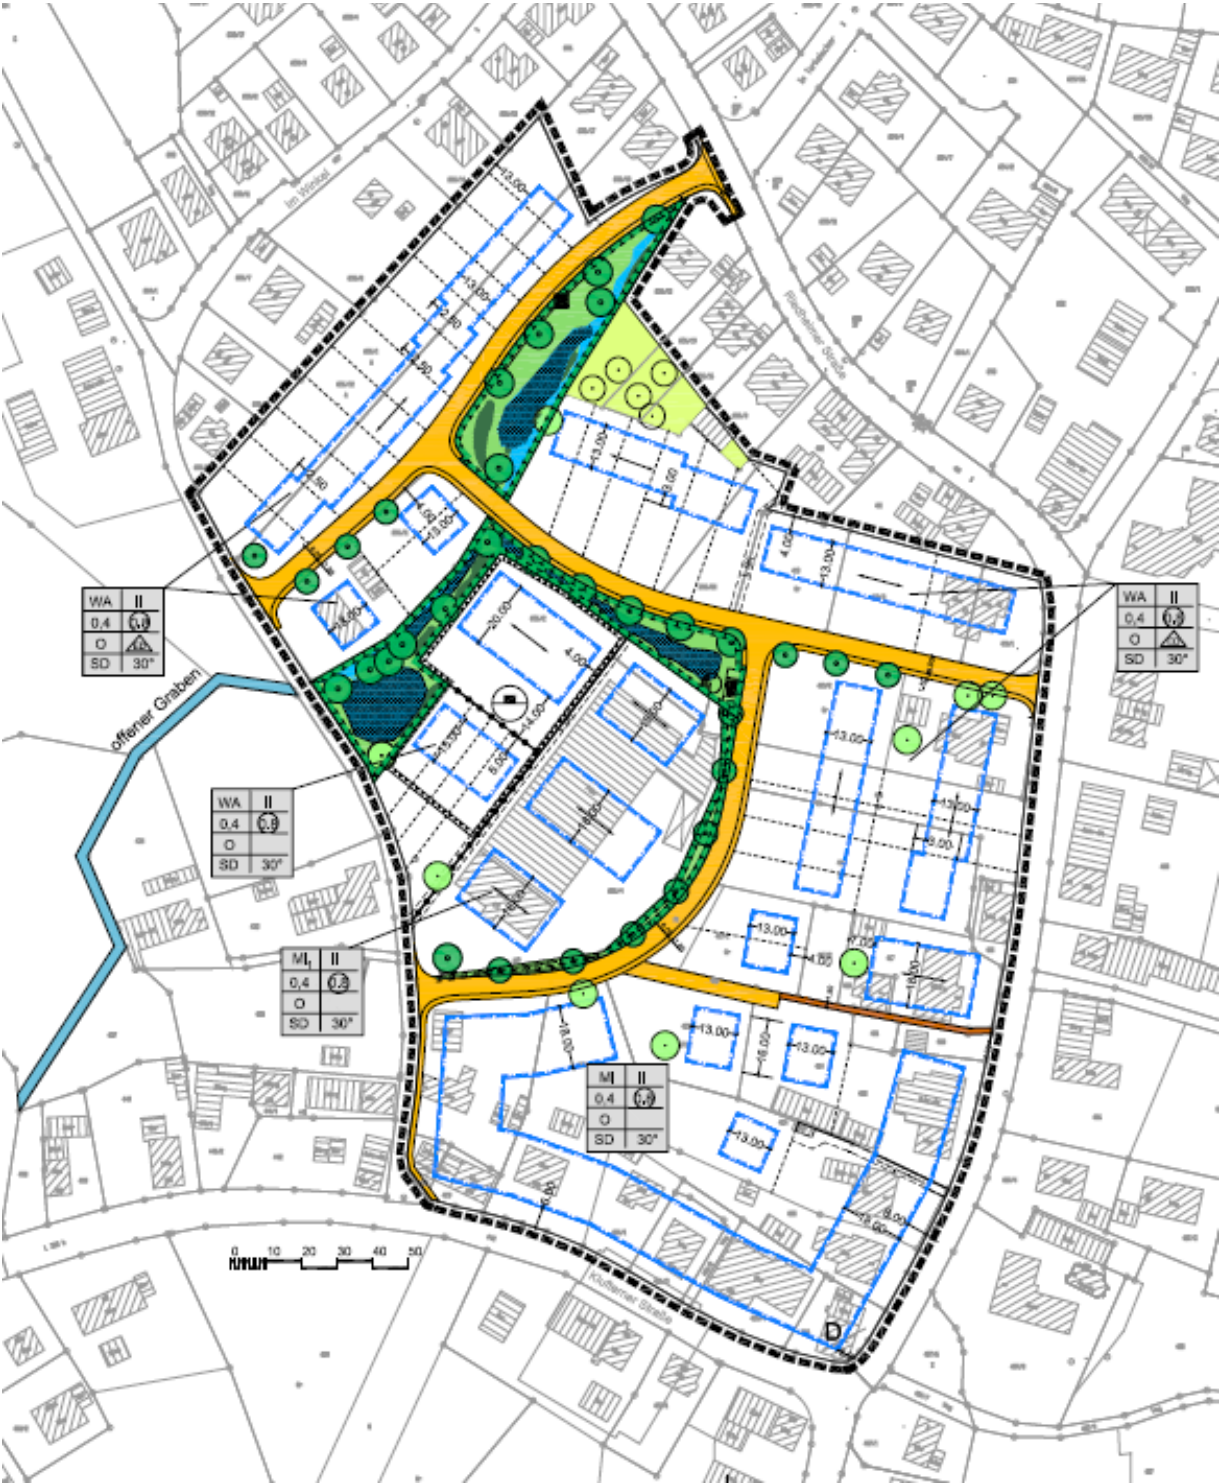

Ursprungs-Bebauungsplan Nr. 744 „Im Winkel“