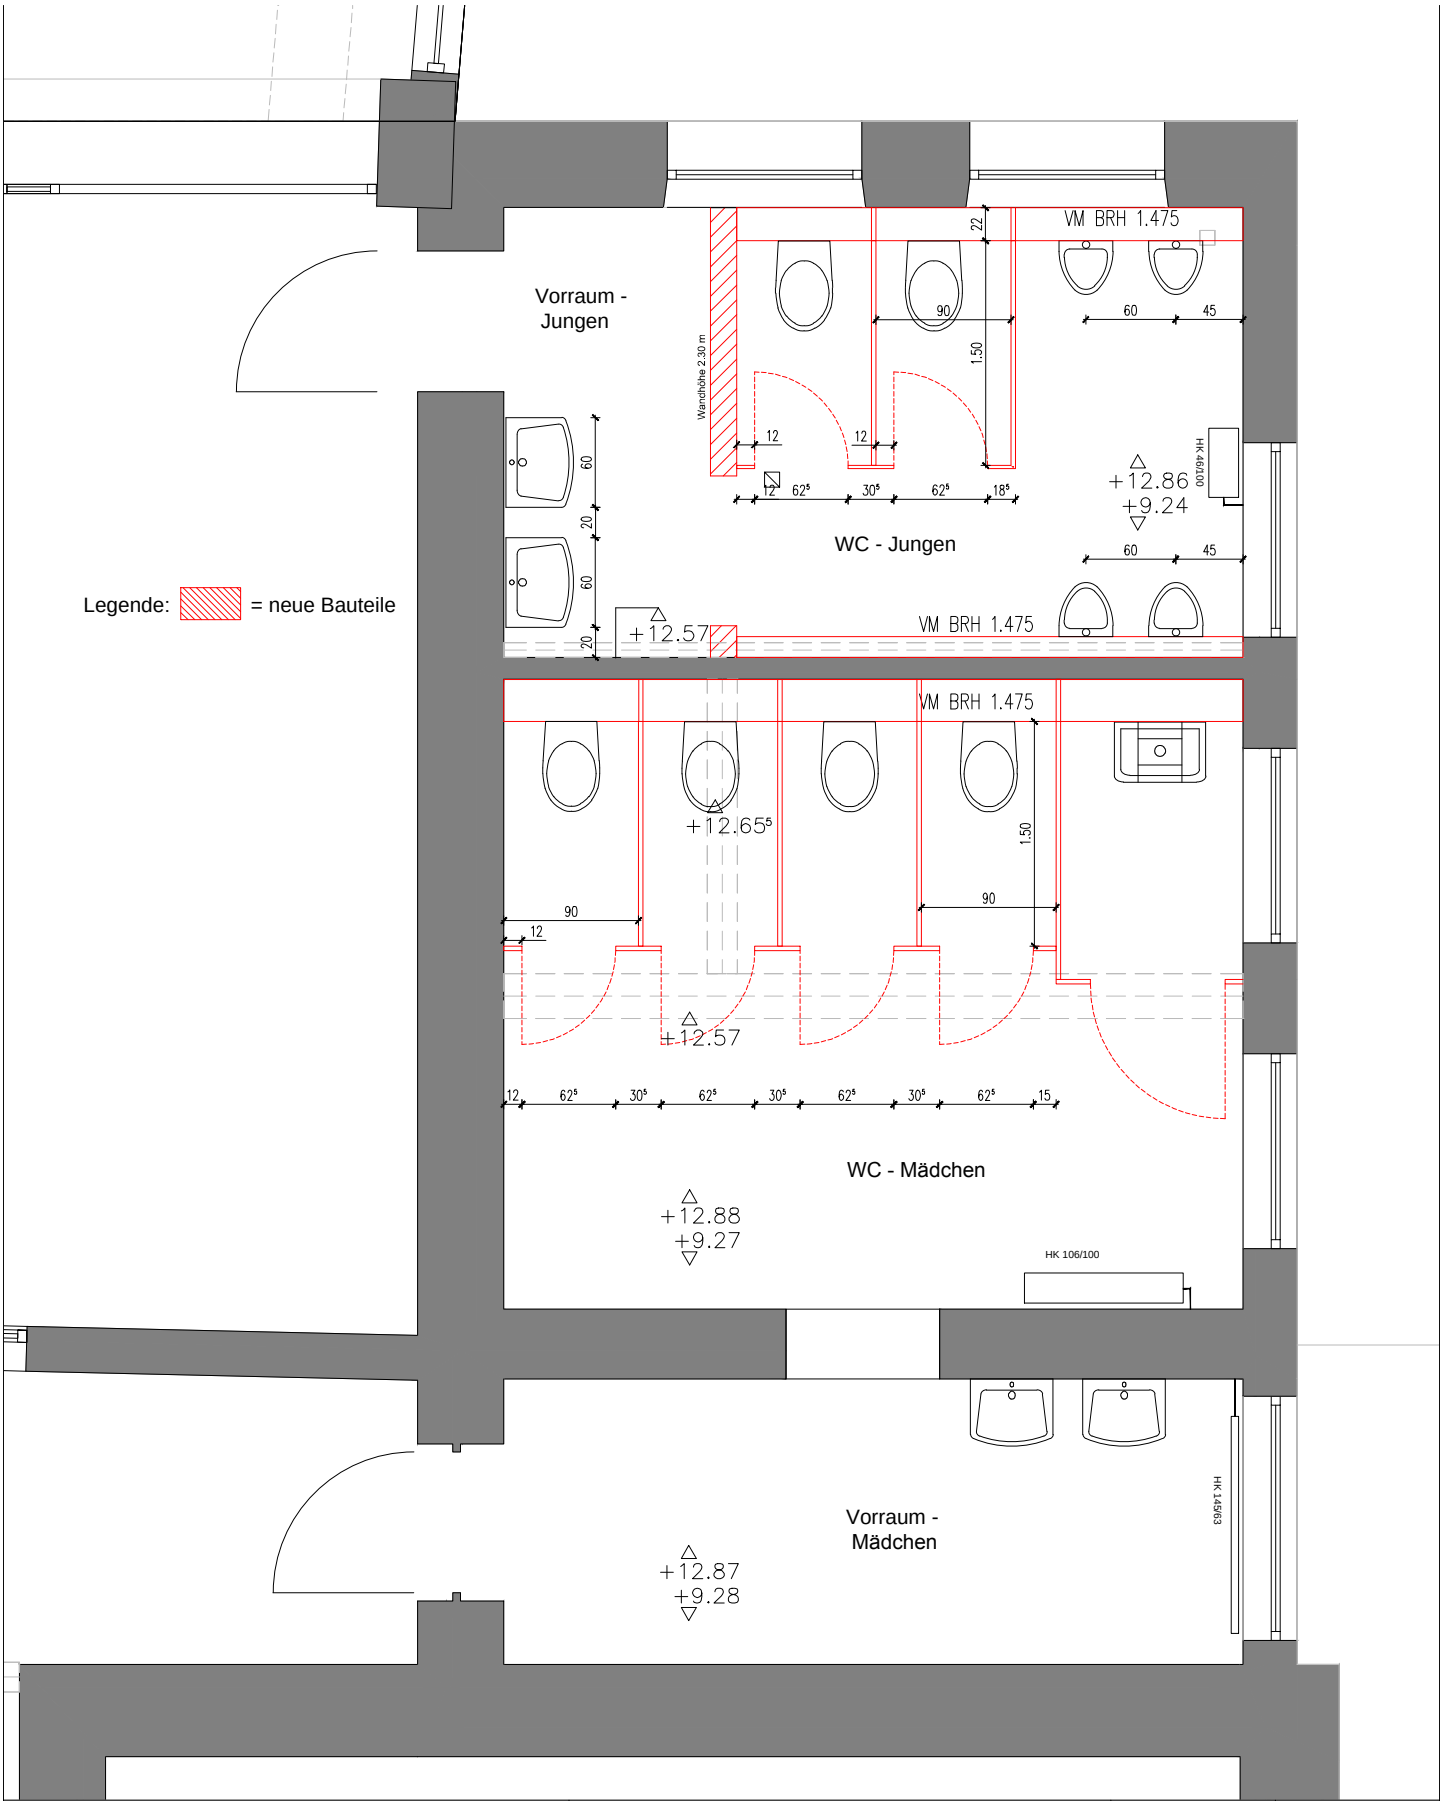

Dienstleister fon fax mail	Planungs-behörde STADTBAUAMT FRIEDRICHSHAFEN Charlottenstrasse 12 88045 Friedrichshafen fon 07541/203-4101 fax 07541/203-4129 e-mail stadtbauamt@friedrichshafen.de	Bearbeitung: Re	Datum: 27.05.2014
		Prüfung: Zd	Datum: 27.05.2014
		Freigabe:	Datum: 00.00.0000
Projekt Graf - Zeppelin - Gymnasium E-Trakt ehm.Musikschule Sanierung der WC - Anlage	Planinhalt Grundriss 2 .OG	Gesehen: Abt. Hochbau	Gesehen: SBA
Projektnummer / Status	Grösse / Maßstab M Dateiablage	021 _ 01 _ 415 wG 02 Z _ 000 Gebäude Nummer / Gebäudeteil / Gewerk / Phase / Plan-inhalt / Dok.-art / Projektion/Ebene / Plan-abs. / Index / laufende Nummer	