


STADT FRIEDRICHSHAFEN - BILDUNGSHAUS AILINGEN BERG		INDEX	PLAN NR.
GRUNDRISS - OBERGESCHOSS		F	111
ANGABEN BRANDSCHUTZKONZEPT EINGEARBEITET		F	KE 07.03.2016
ÜBERARBEITET		E	KE 24.02.2016
ÜBERARBEITET		D	KE 11.02.2016
ÜBERARBEITET		C	KE 11.02.2016
ANGABEN HLS EINGEARBEITET		B	KE 09.02.2016
LAGE AUSSENWAND WESTEN GEM. STATIK VERÄNDERT		A	KE 05.02.2016
ERGÄNZUNGEN/ÄNDERUNGEN		INDEX	GEL. DATUM


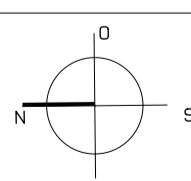
BRANDSCHUTZ					
	WAND F30	F	FEUERLÖSCHER	FSD	Feuerwehrschlüsseldepot
FAT	FAHRSCHACHT ABSCHLUSSTÜR	RS	RAUSCHSCHUTZ - TÜR	FIZ	Feuerwehr - Infozentrum
T30	T 30-Tür	RWA	RAUSCHABZUGSVORRICHTUNG		
T30-RS	T30 - RAUSCHSCHUTZ - TÜR	DV	dichtschließende Tür vollwandig bzw. mit F 30-Glas		

Obergeschoss	BGF (qm)	BRI (cbm)
Umschließung (a)	815,12	3.936,391
Umschließung (b)	4,69	15,012
Gesamt	819,81	3.951,403

anzpunkt
(y=7,45)

Einfügepunkt
(x=0,00/y=0,00)

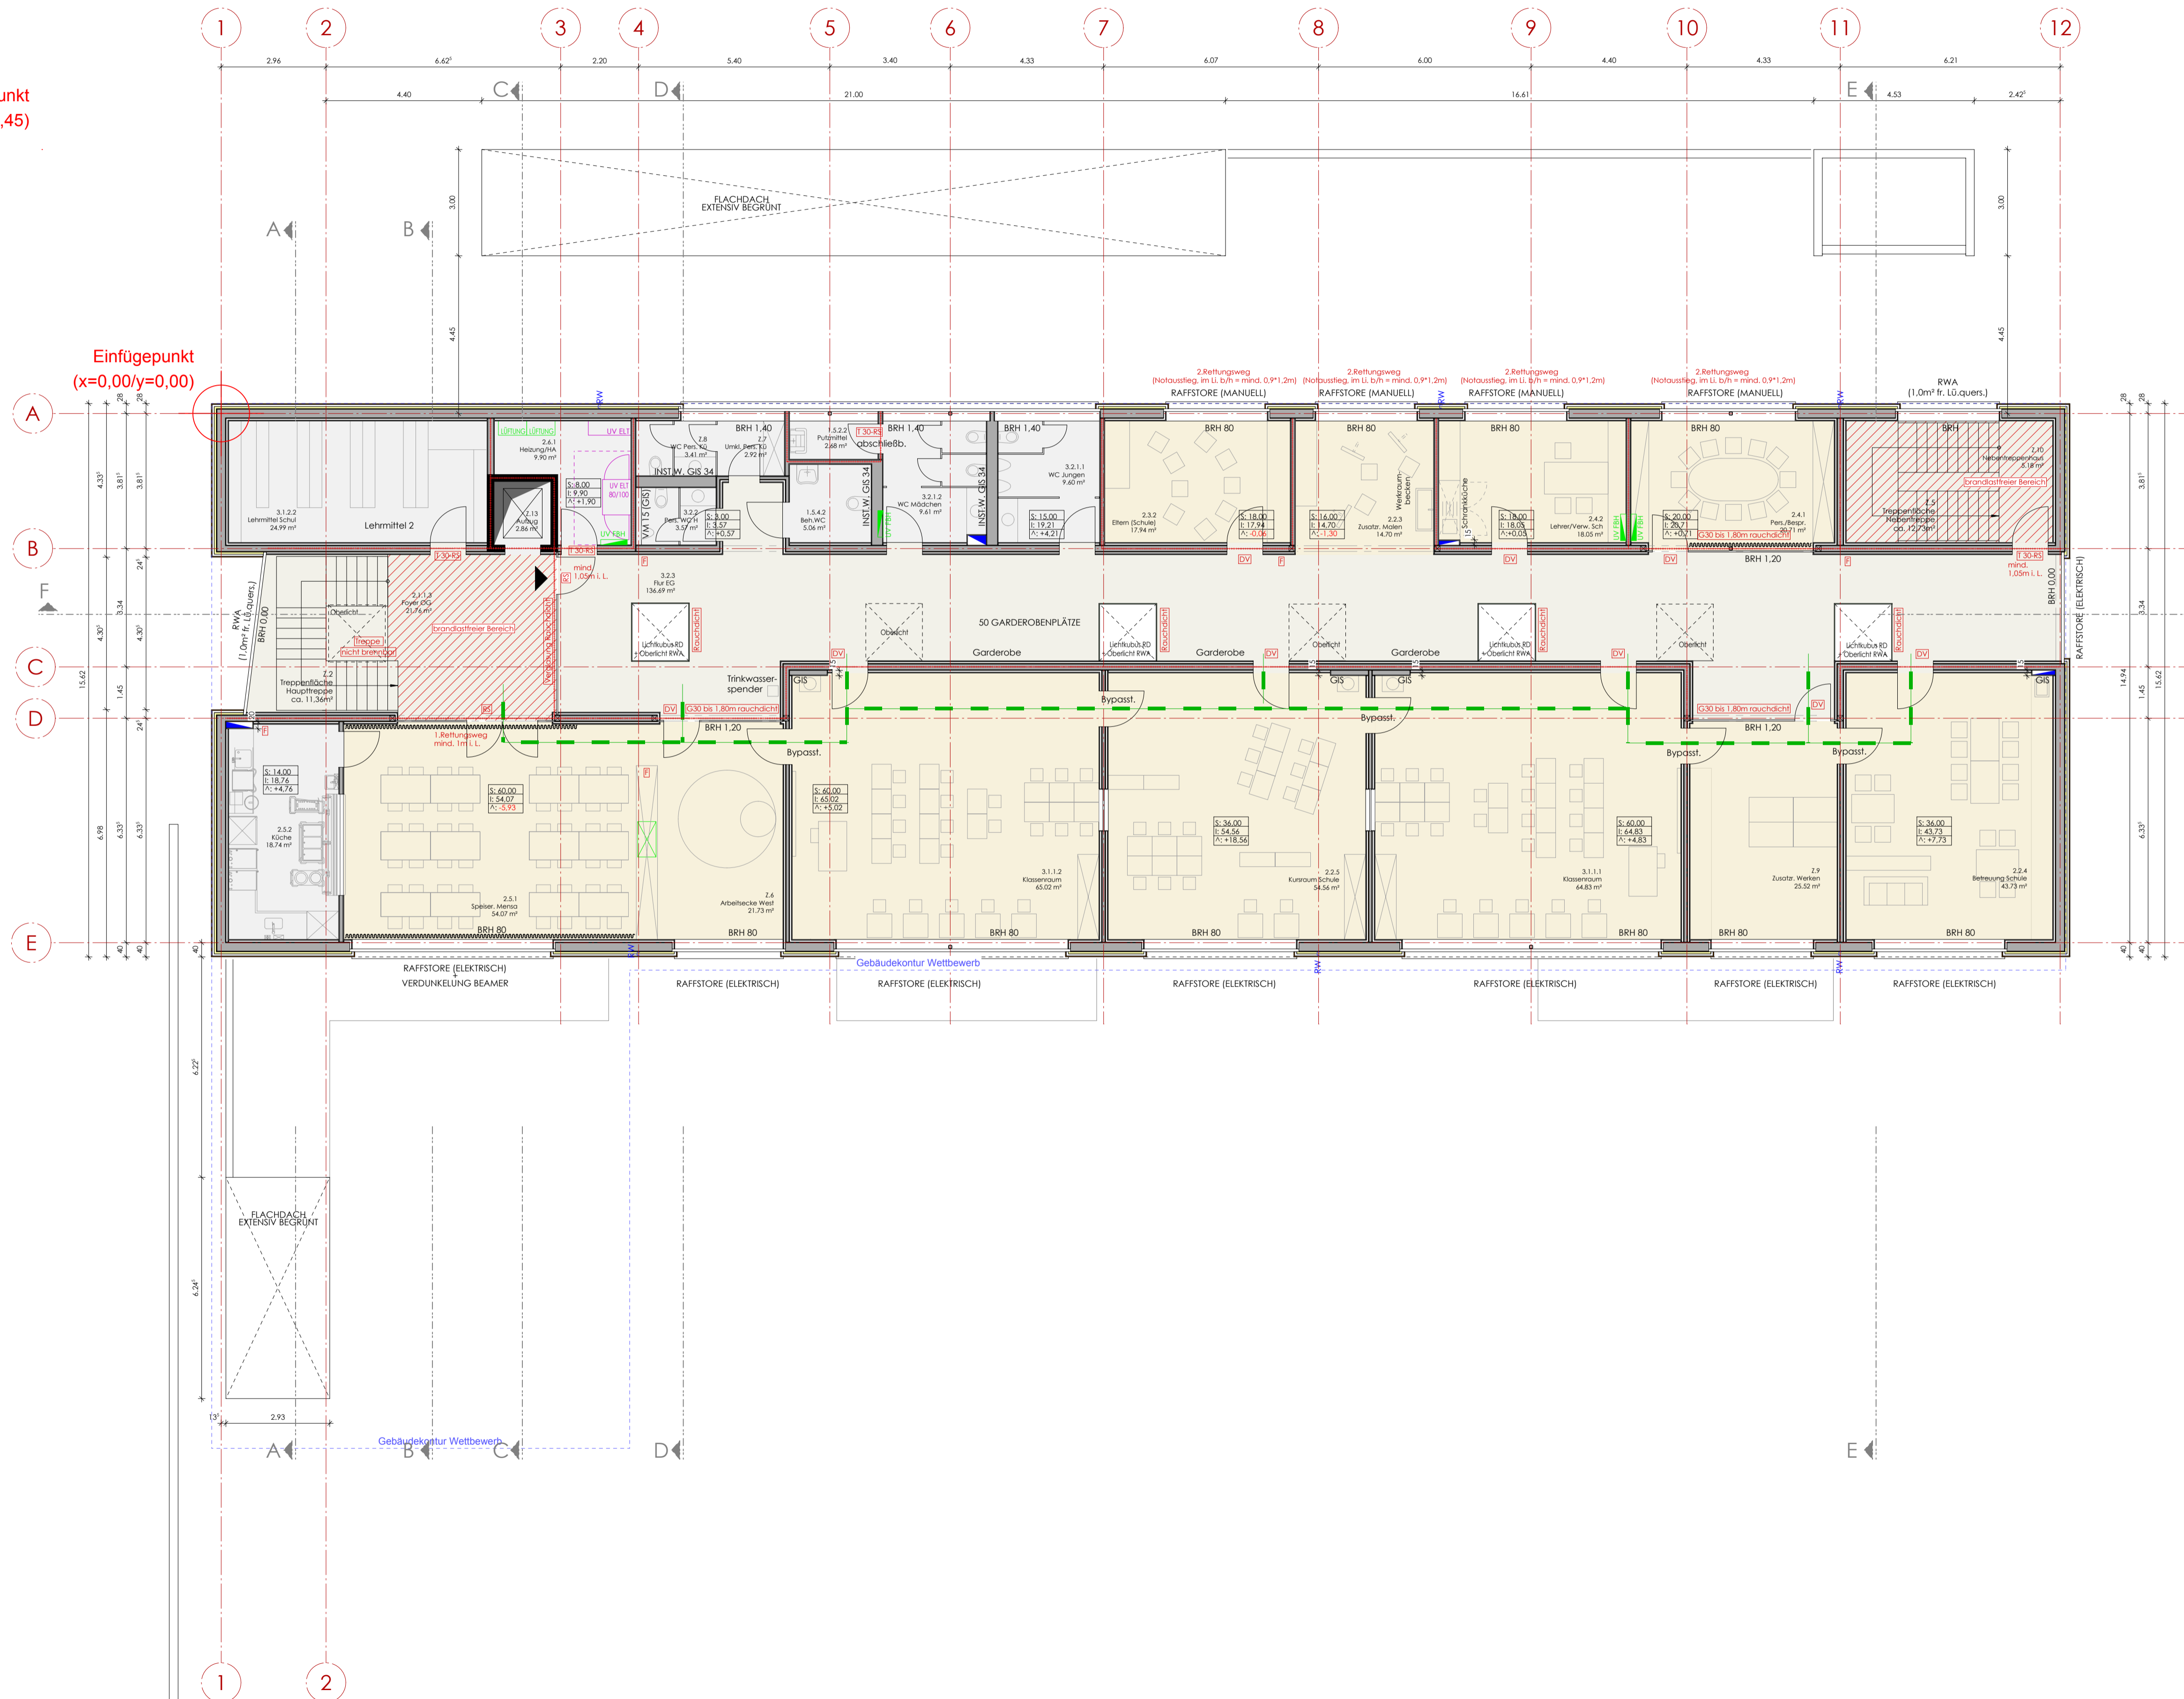

Architekt	PLÖSSER-ARCHITEKTEN GMBH ECKENERSTRASSE 65 D - 88046 FRIEDRICHSHAFEN fon +49 (0) 75 4138 09-0 fax +49 (0) 75 4138 09-29 e-mail INFO@PLOESSER-ARCHITEKTEN.DE		
Bauherr	STADT FRIEDRICHSHAFEN Adenauerplatz 1 88045 Friedrichshafen fon 07541/203-0 fax 07541/203-1199 web www.friedrichshafen.de		
Projekt	BILDUNGSHAUS AILINGEN - BERG DEKAN_ROGG-STRASSE AILINGEN BERG	Nordpfeil	
Status	VORABZUG		
Planinhalt	GRUNDRISS OBERGESCHOSS	Stand Architektempfang: ENTWURF Bearbeitung: KE Datum: 04.02.2016 Prüfung: - Datum: - Freigebe: - Datum: - Gesehen: - Gesehen: -	
841 x 594 Größe Dateiablage	M 1:100 Maßstab	253_01_303 EGO1 ZF 000	