



# Längsschnitt durch die Unterführung Station 46,823

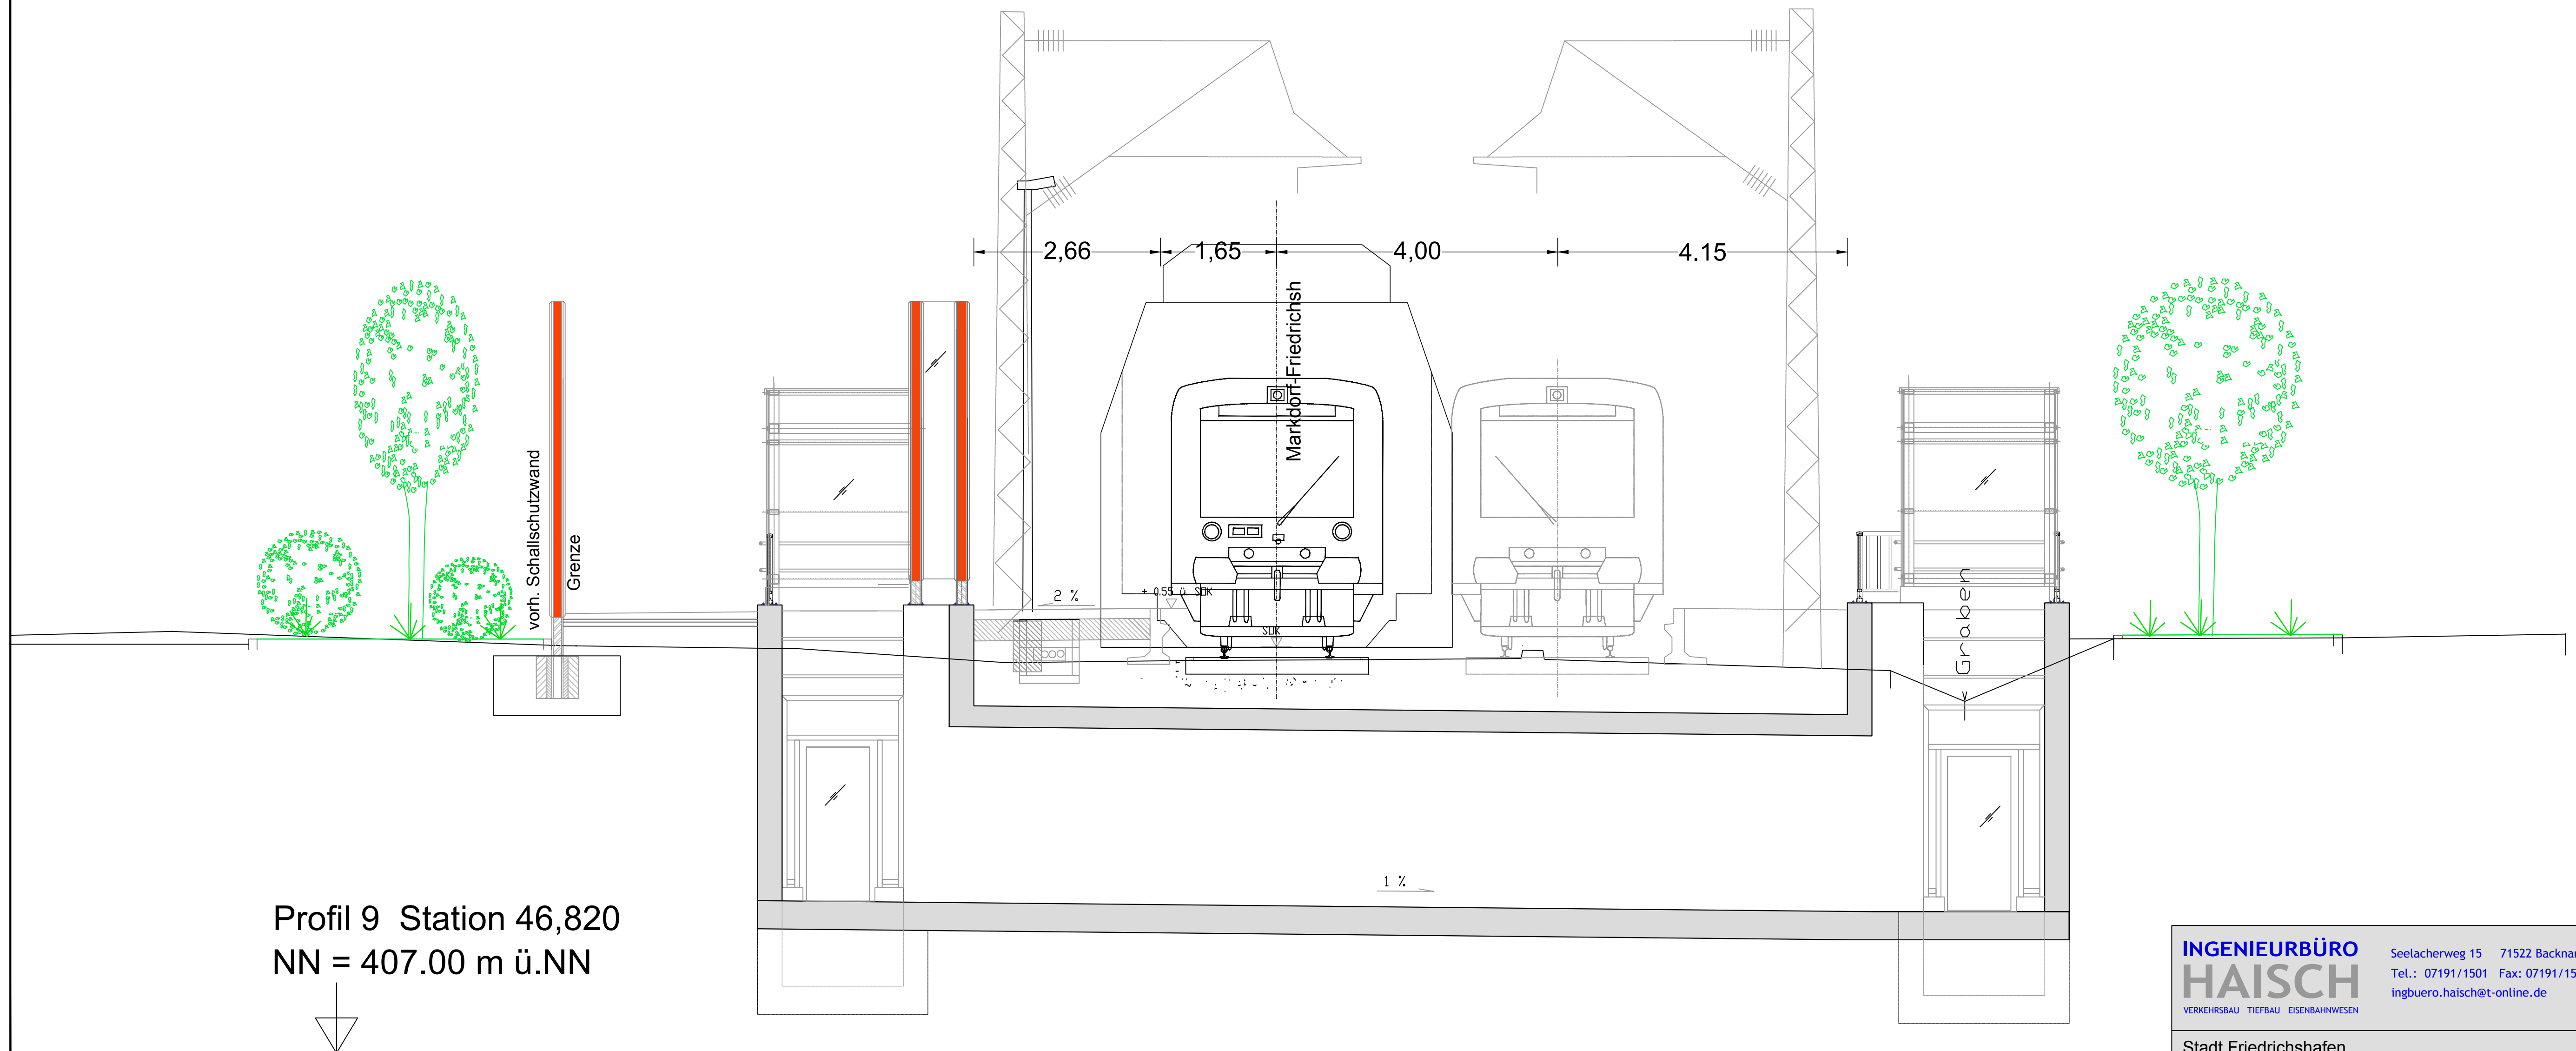

Profil 9 Station 46,820  
 NN = 407.00 m ü.NN

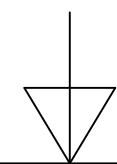

**INGENIEURBÜRO**  
**HAISCH**  
VERKEHRSAU TIEFBAU EISENBAHNWESEN  
 Seelacherweg 15 71522 Backnang  
 Tel.: 07191/1501 Fax: 07191/1502  
 ingbuero.haisch@t-online.de

Stadt Friedrichshafen  
 Neugestaltung Ortsmitte Fischbach  
 Unterführung am Bahnhof Fischbach  
 Variante 1 Längsschnitt Station 46,823  
 Maßstab 1 : 50

18.09.2013