


Landkreis:  
Stadt:  
Gemarkung:  
Ortsteil:  
Bebauungsplan:


Bodenseekreis  
Friedrichshafen  
Friedrichshafen, Flur 2  
Fischbach

Geltungsbereich  
vorhabenbezogener Bebauungsplan  
Anlage 1 a  
Maßstab: 1 : 500

Geltungsbereich  
vorhabenbezogener Bebauungsplan

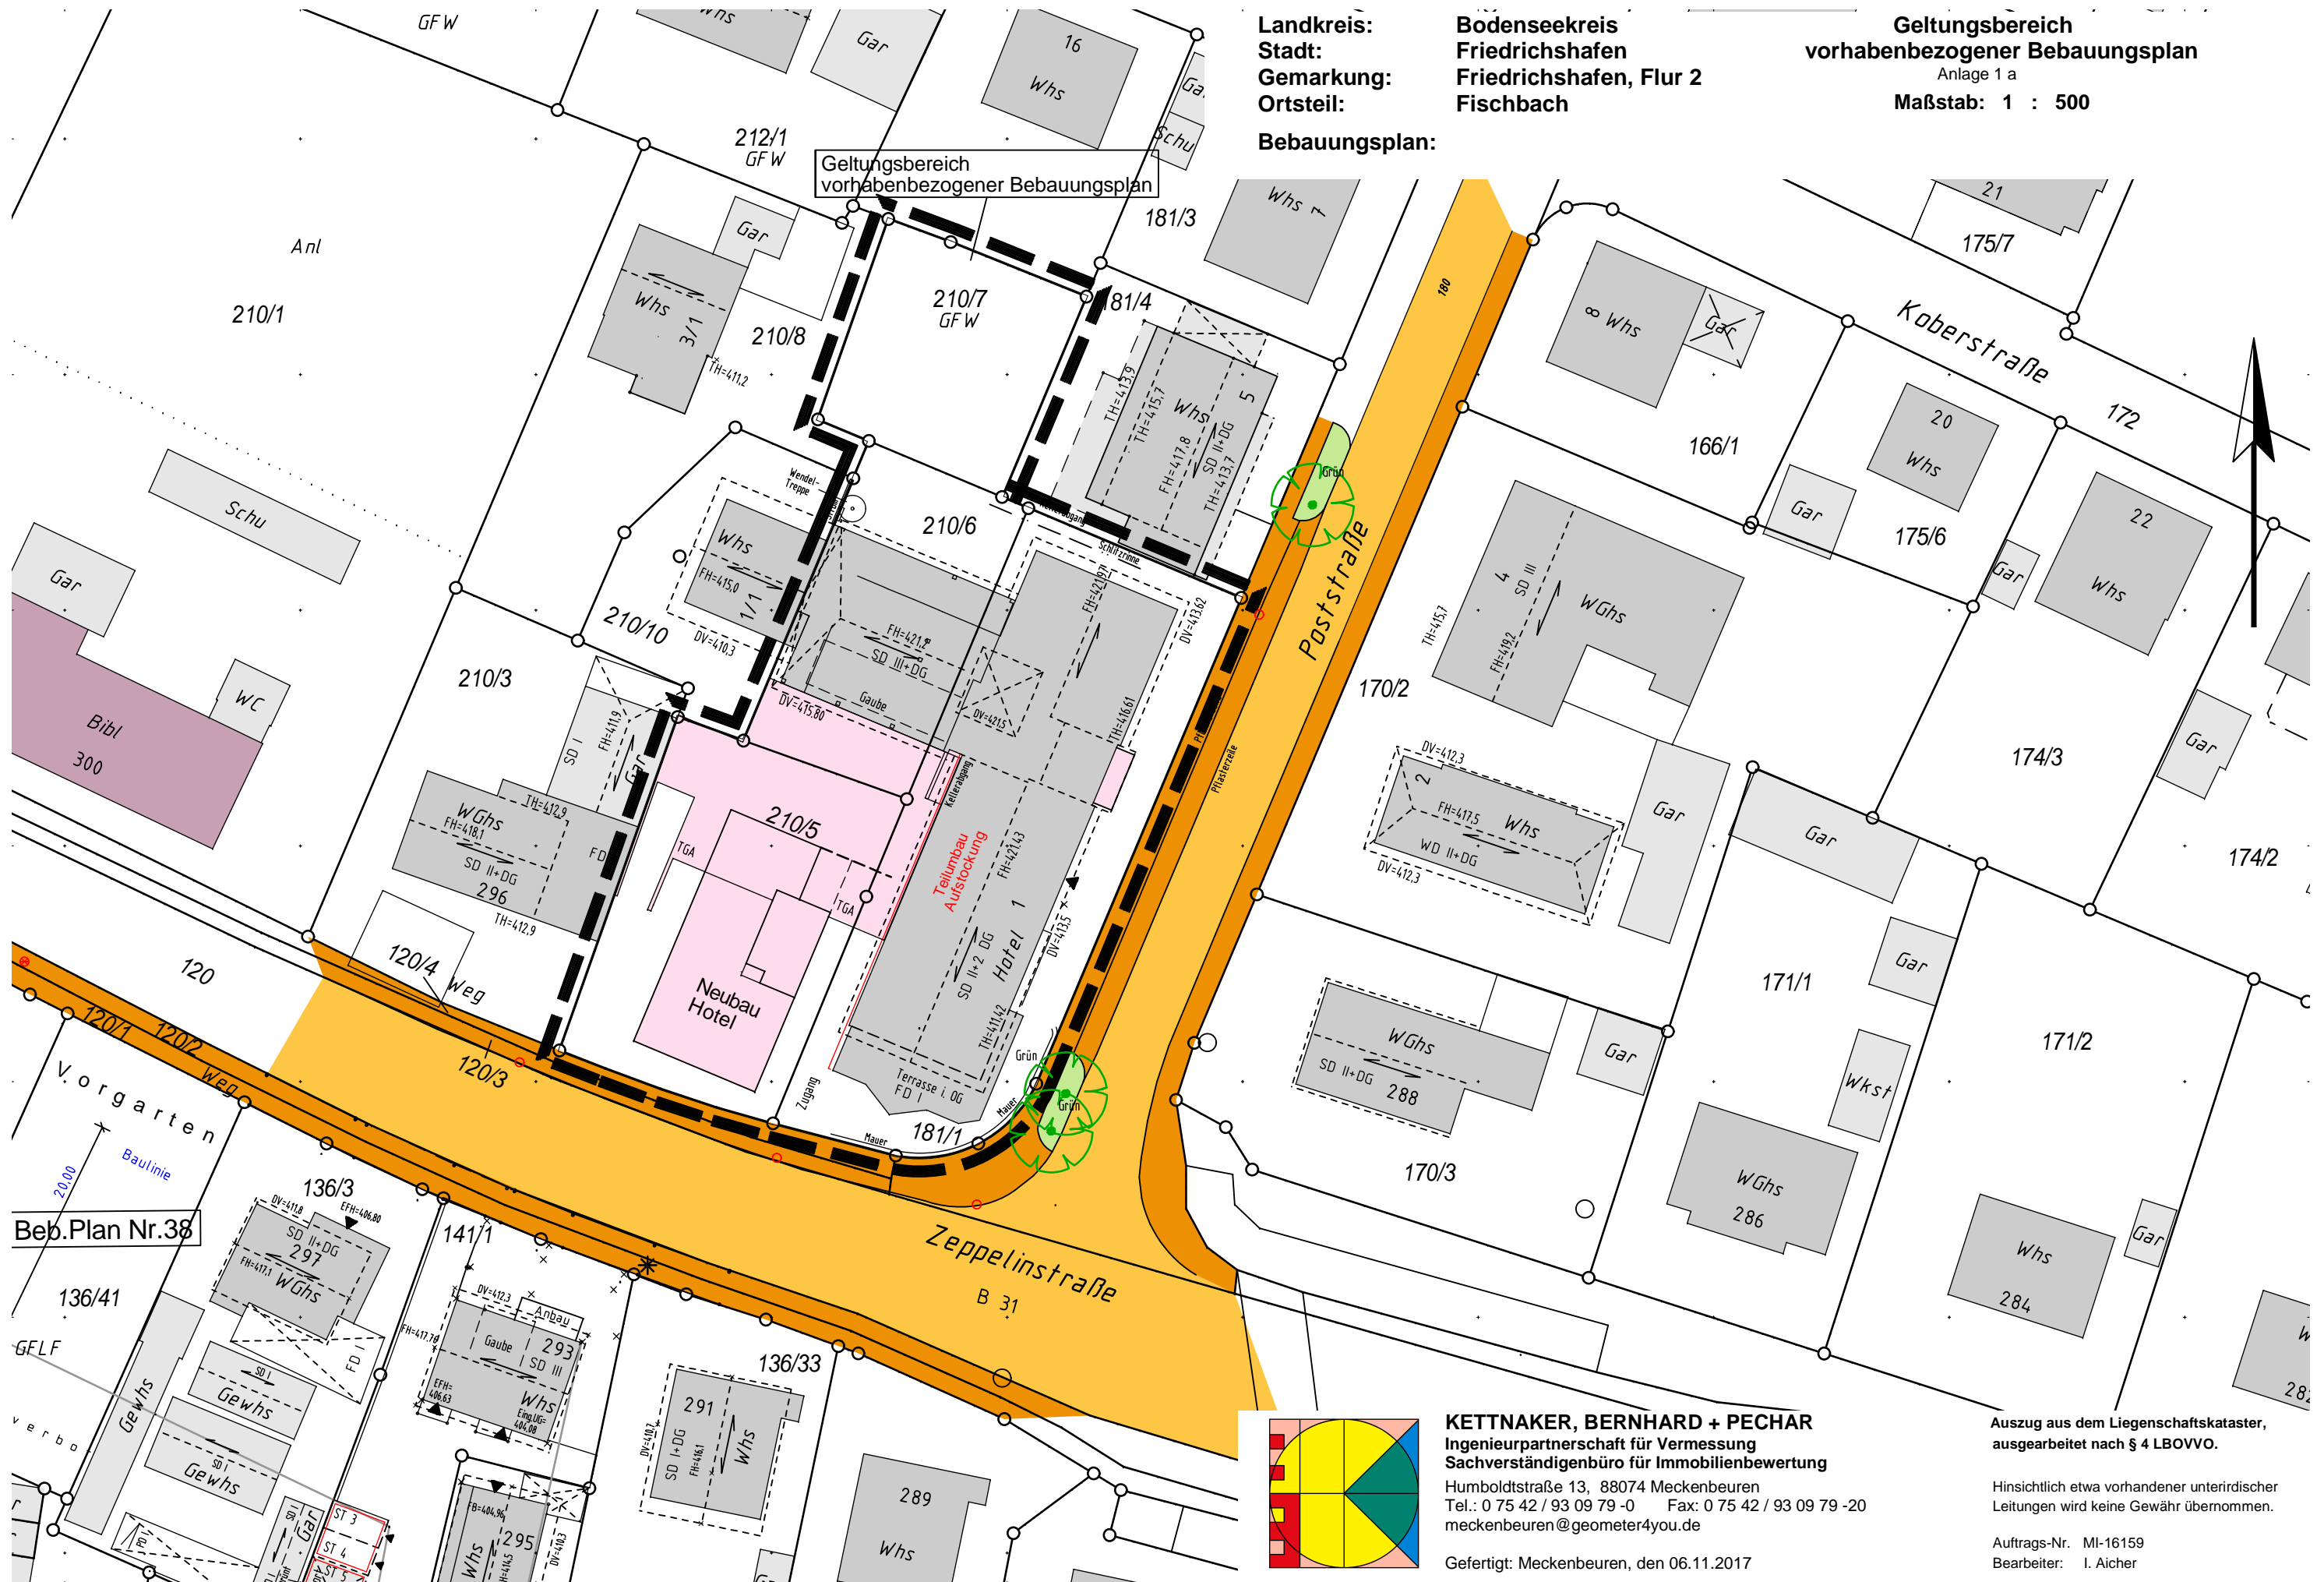

Beb. Plan Nr. 38

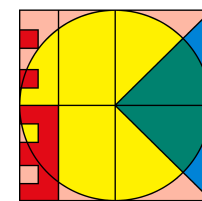

**KETTNAKER, BERNHARD + PECHAR**  
Ingenieurpartnerschaft für Vermessung  
Sachverständigenbüro für Immobilienbewertung  
Humboldtstraße 13, 88074 Meckenbeuren  
Tel.: 0 75 42 / 93 09 79 -0 Fax: 0 75 42 / 93 09 79 -20  
meckenbeuren@geometer4you.de

Gefertigt: Meckenbeuren, den 06.11.2017

Auszug aus dem Liegenschaftskataster,  
ausgearbeitet nach § 4 LBOVVO.

Hinsichtlich etwa vorhandener unterirdischer  
Leitungen wird keine Gewähr übernommen.

Auftrags-Nr. MI-16159  
Bearbeiter: I. Aicher