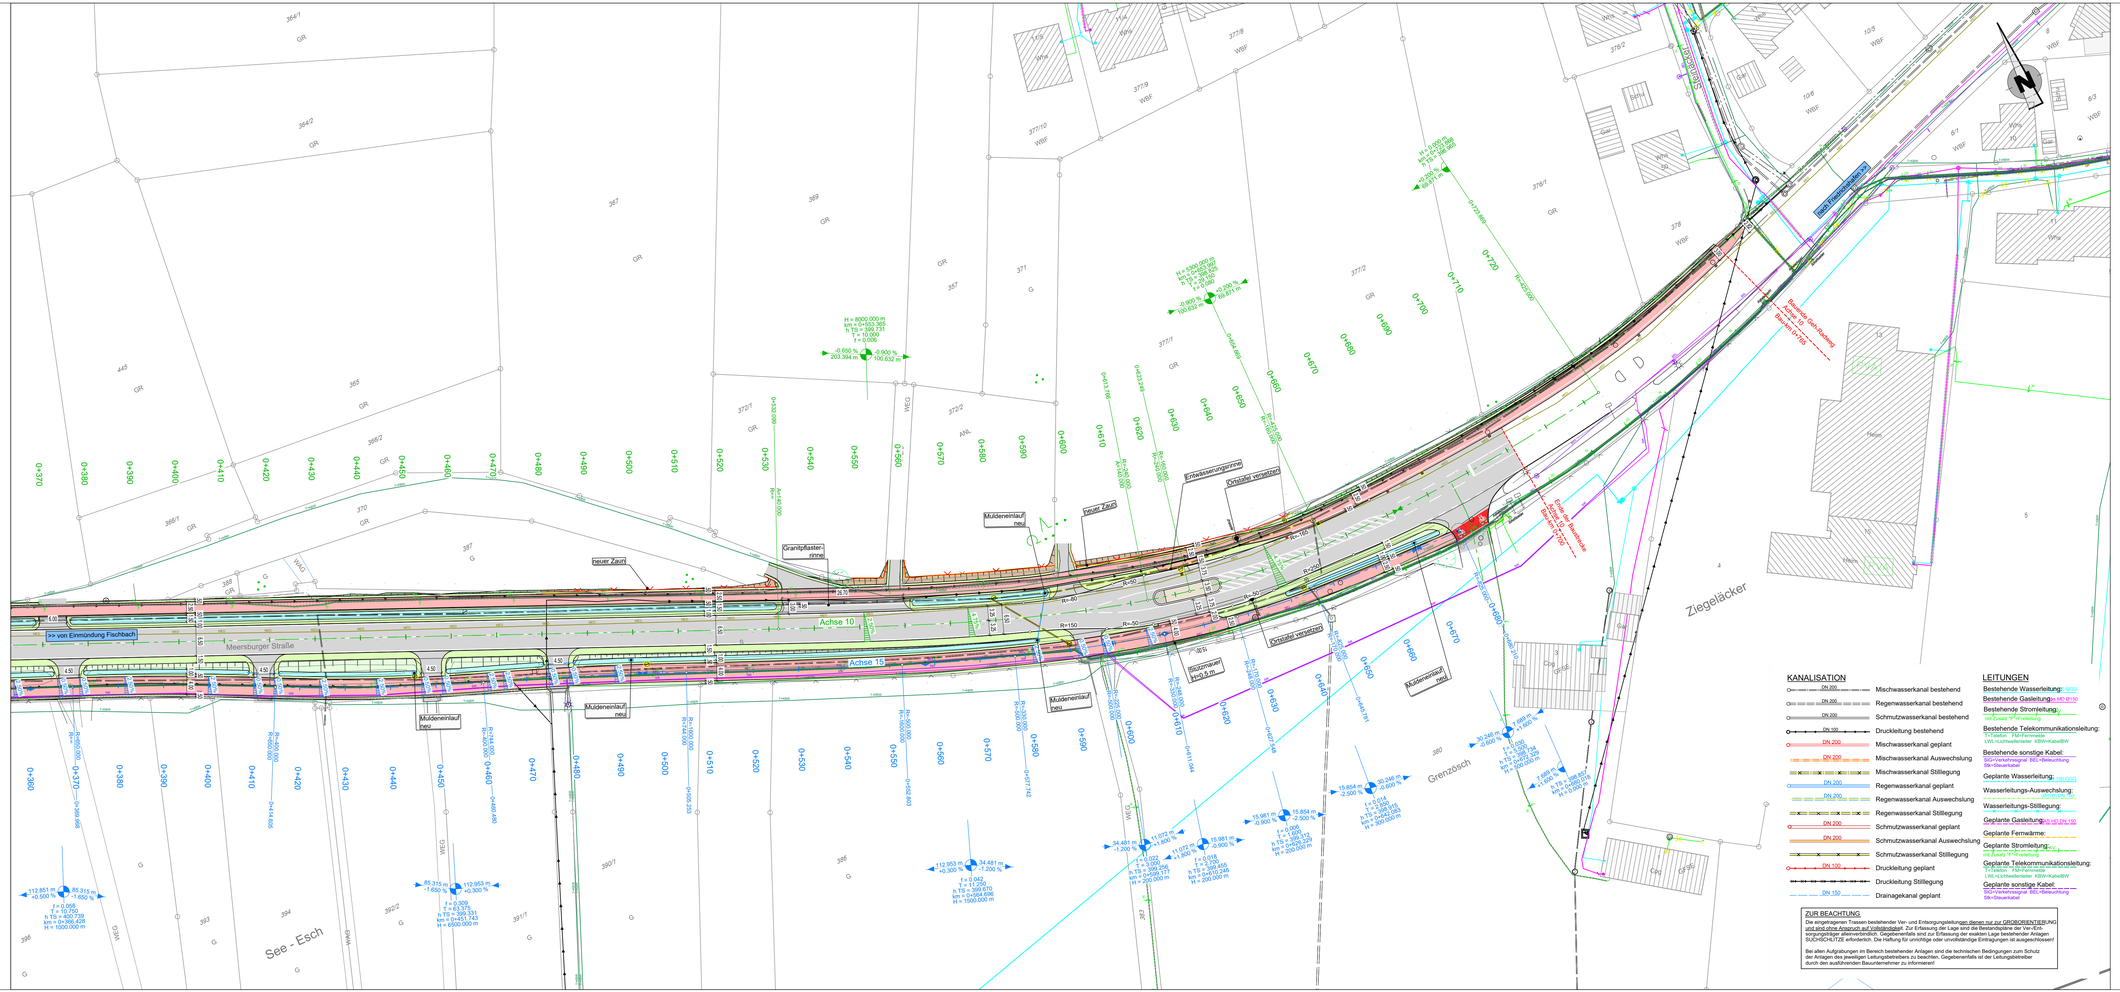
Meersburger Straße
Achse 10
Achse 15
Ziegeläcker
Grenzösch
See - Esch
Mulden-einlauf neu
Granitpflaster-rinne
neuer Zaun
K> von Einmündung Fischbach
