


002 Fassadenbegrünung Techn. Rathaus

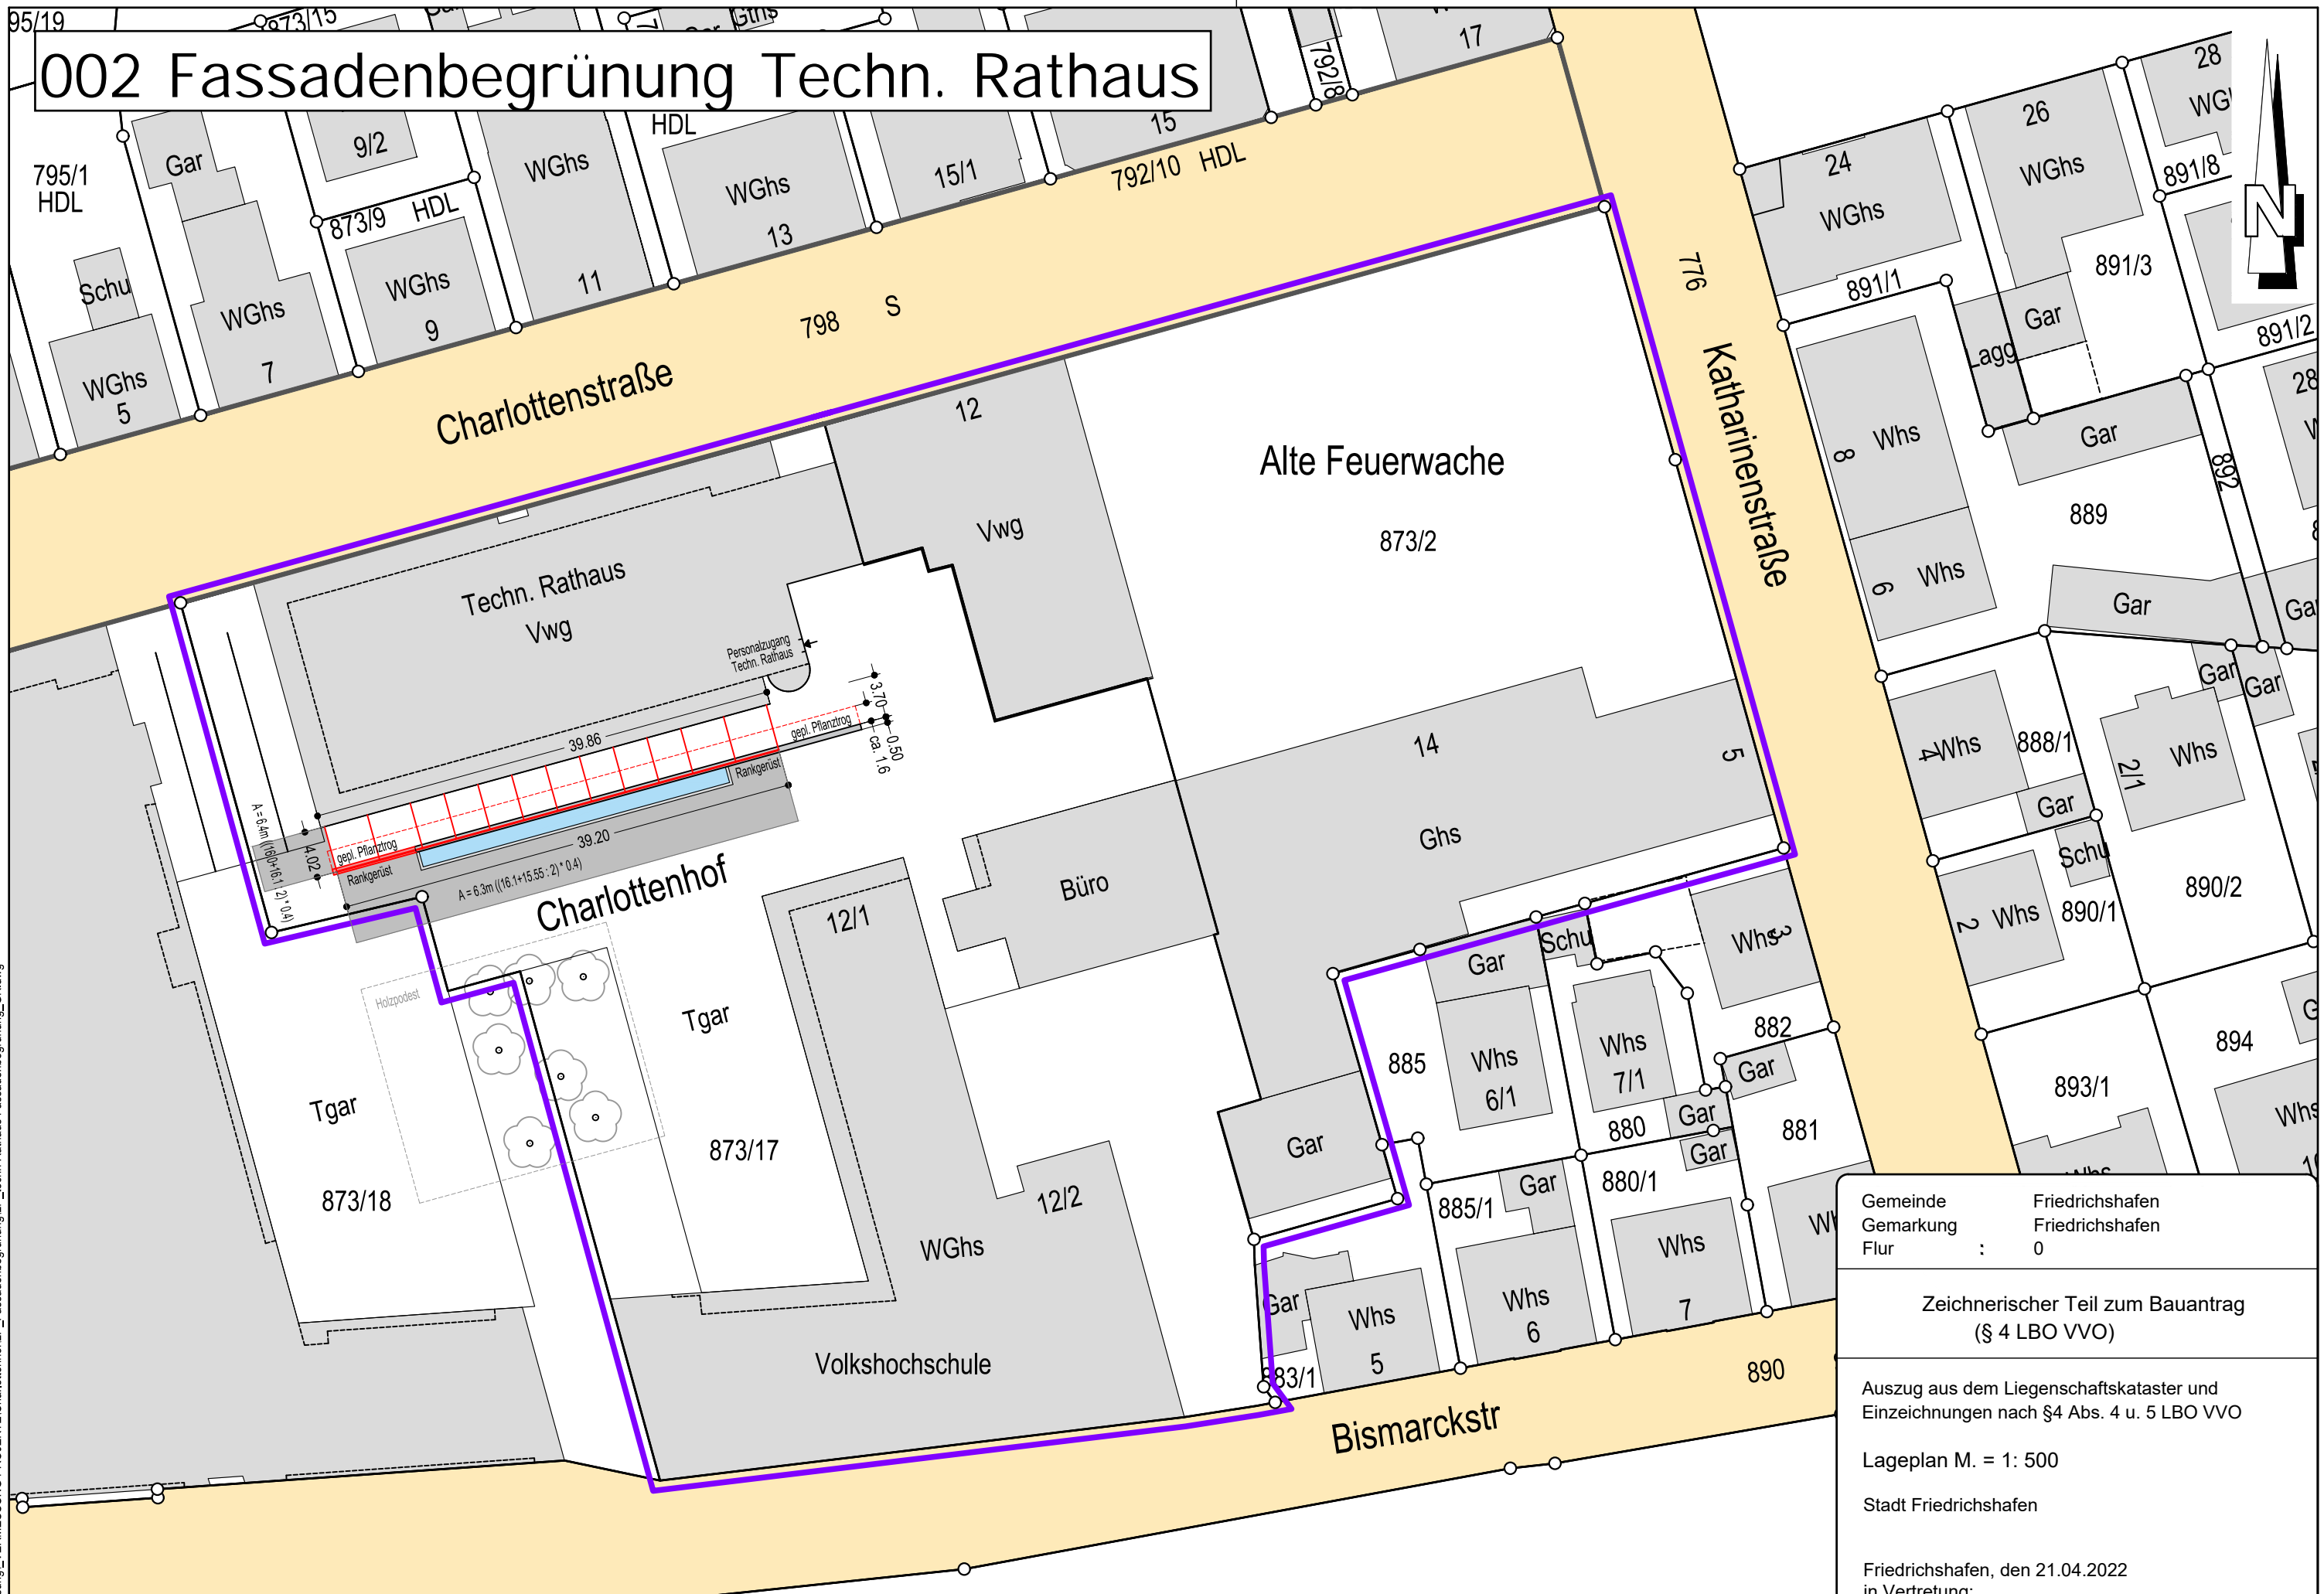

C:\AVL\Vermessung\VERMESSUNG PROJEKTE\Charlottenhof_LP_Fassadenbegrünung_LP_techn Rathaus_Fassadenbegrünung_GK.dwg

Stadtbauamt

Baubeschluß 27.06.2022

Für evtl. vorh. unterirdische Leitungen wird keine Gewähr übernommen.

Gemeinde	Friedrichshafen
Gemarkung	Friedrichshafen
Flur	: 0

Zeichnerischer Teil zum Bauantrag
(§ 4 LBO VVO)

Auszug aus dem Liegenschaftskataster und
Einzeichnungen nach §4 Abs. 4 u. 5 LBO VVO

Lageplan M. = 1: 500

Stadt Friedrichshafen

Friedrichshafen, den 21.04.2022
in Vertretung:

