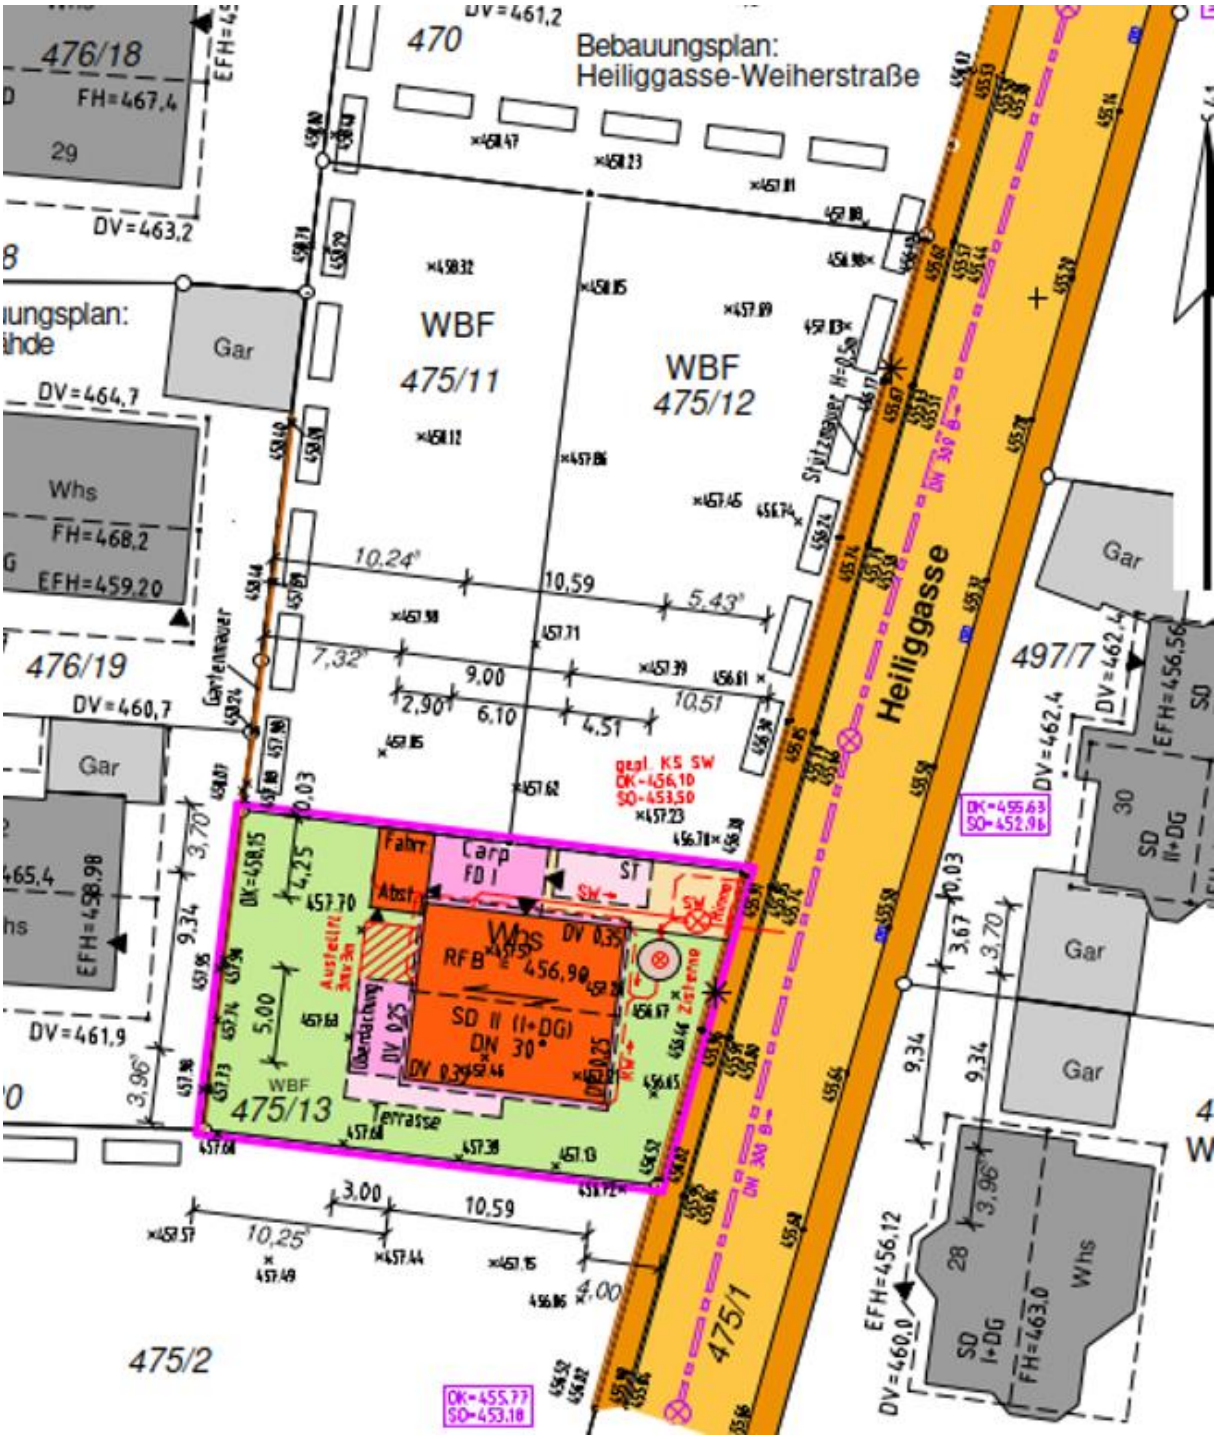
Bebauungsplan:
Heiliggasse-Weiherstraße
476/18
FH=467,4
29
DV=463,2
470
DV=461,2
WBF
475/11
WBF
475/12
Gar
DV=464,7
Whs
FH=468,2
EFH=459,20
476/19
DV=460,7
Gar
DV=461,9
Heiliggasse
497/7
DV=462,4
EFH=456,56
30
SD II+DG
Gar
Gar
Gar
28
SD I+DG
FH=463,0
Whs
EFH=456,12
DV=460,0
475/1
475/2
WBF
475/13
Terrasse
Whs
RFB
SD II (I+DG)
DN 30°
Carp
FD I
Fahrr.
Abst.
ST
Zisterne
Überdachung
Ausstellfl. 3x7,5m
10,24
10,59
5,43
7,32
9,00
2,90
6,10
4,51
10,51
4,25
3,70
9,34
5,00
3,96
3,00
10,59
10,25
4,00
3,67
0,03
DK=458,15
DK=455,77
SO=453,18
DK=455,63
SO=452,96
DK=456,10
SO=453,50
gepl. KS SW